


调整前总平面图



调整后总平面图

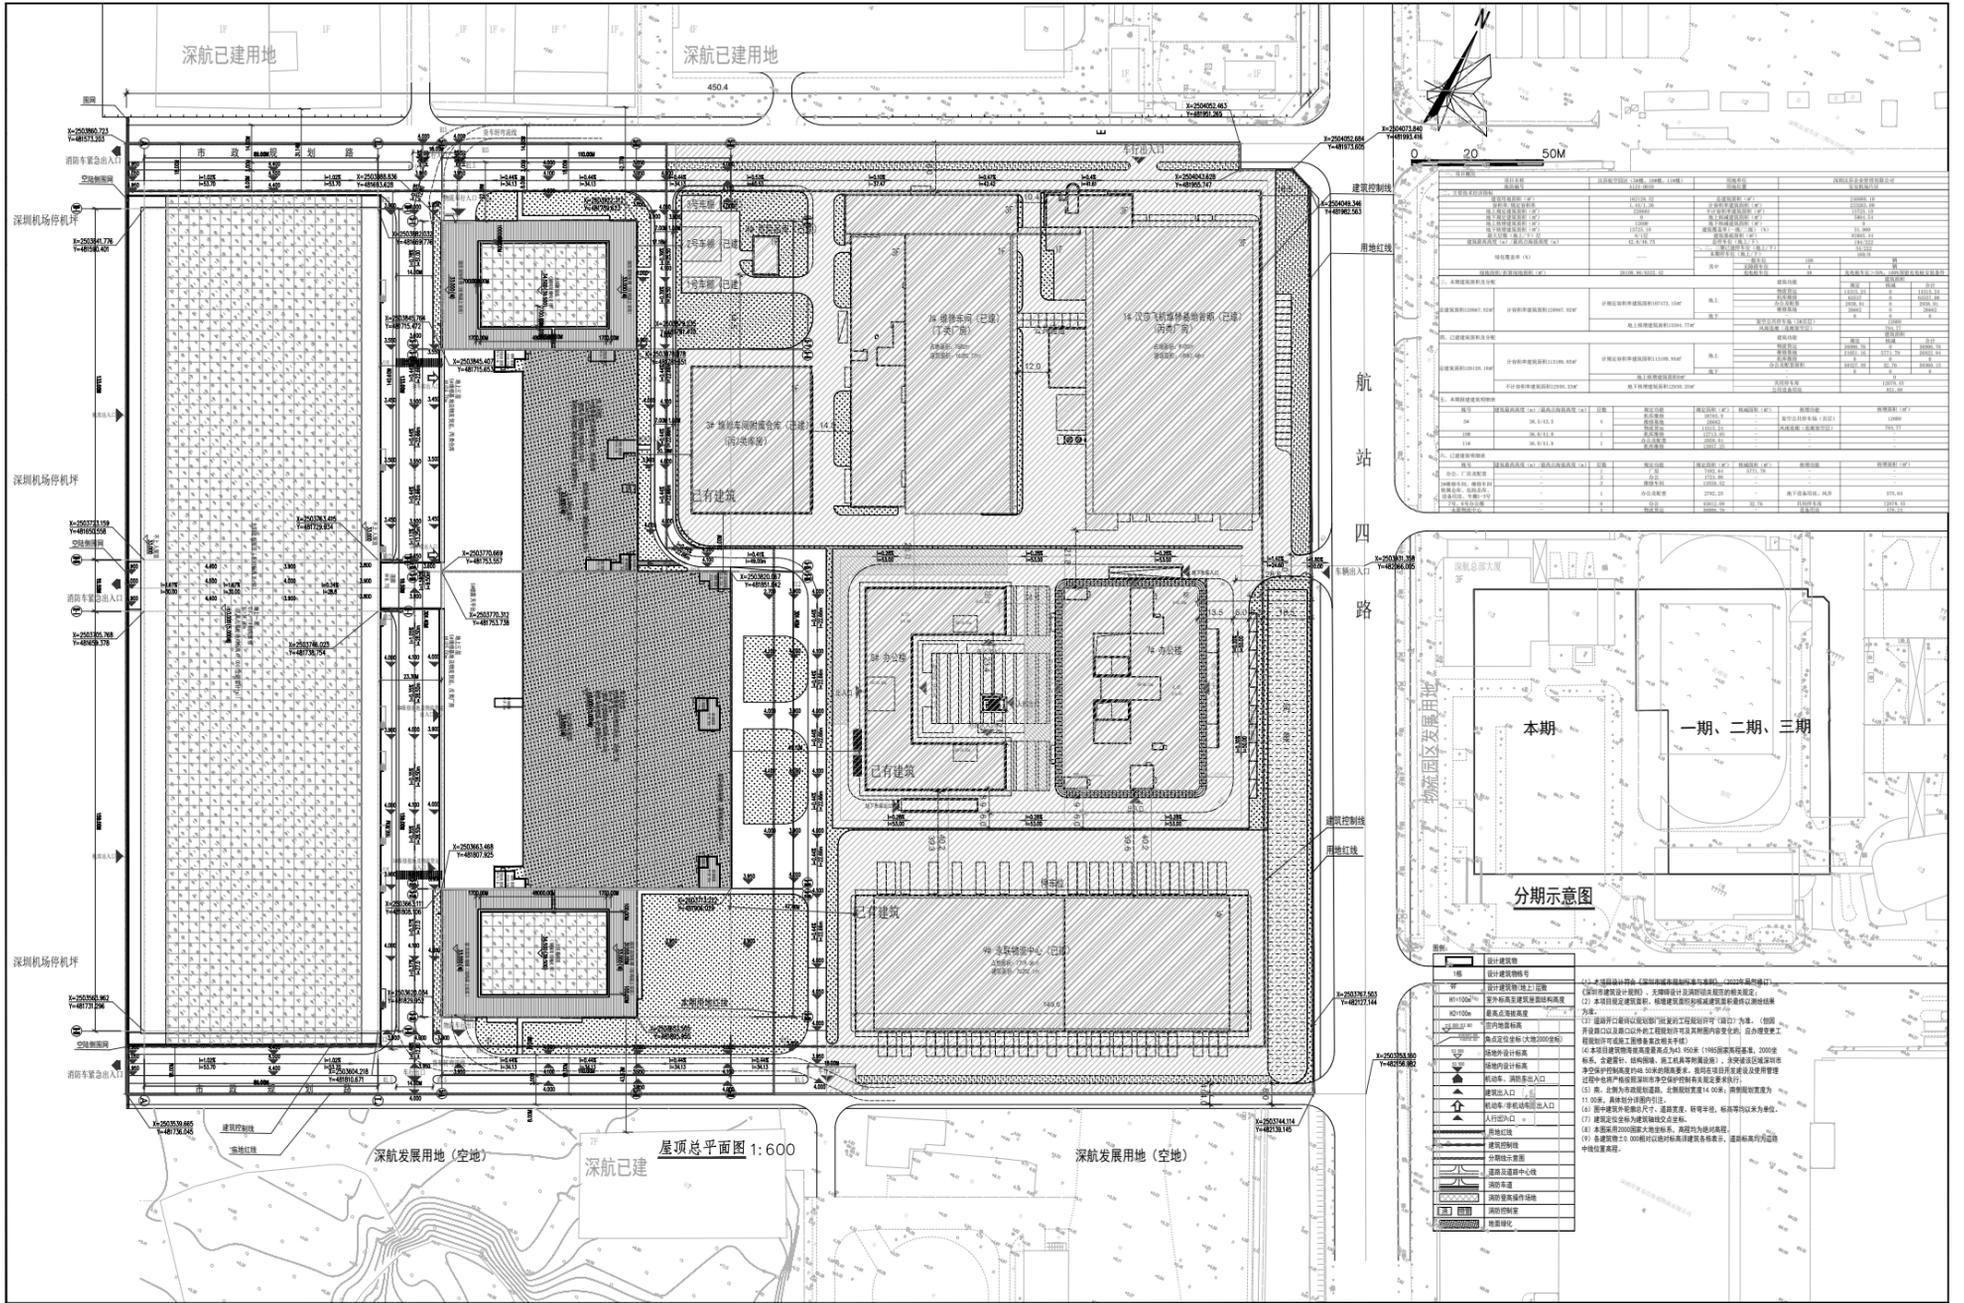