



关于湾时代府(天健赤湾K104-0049)项目工程规划许可变更的公示

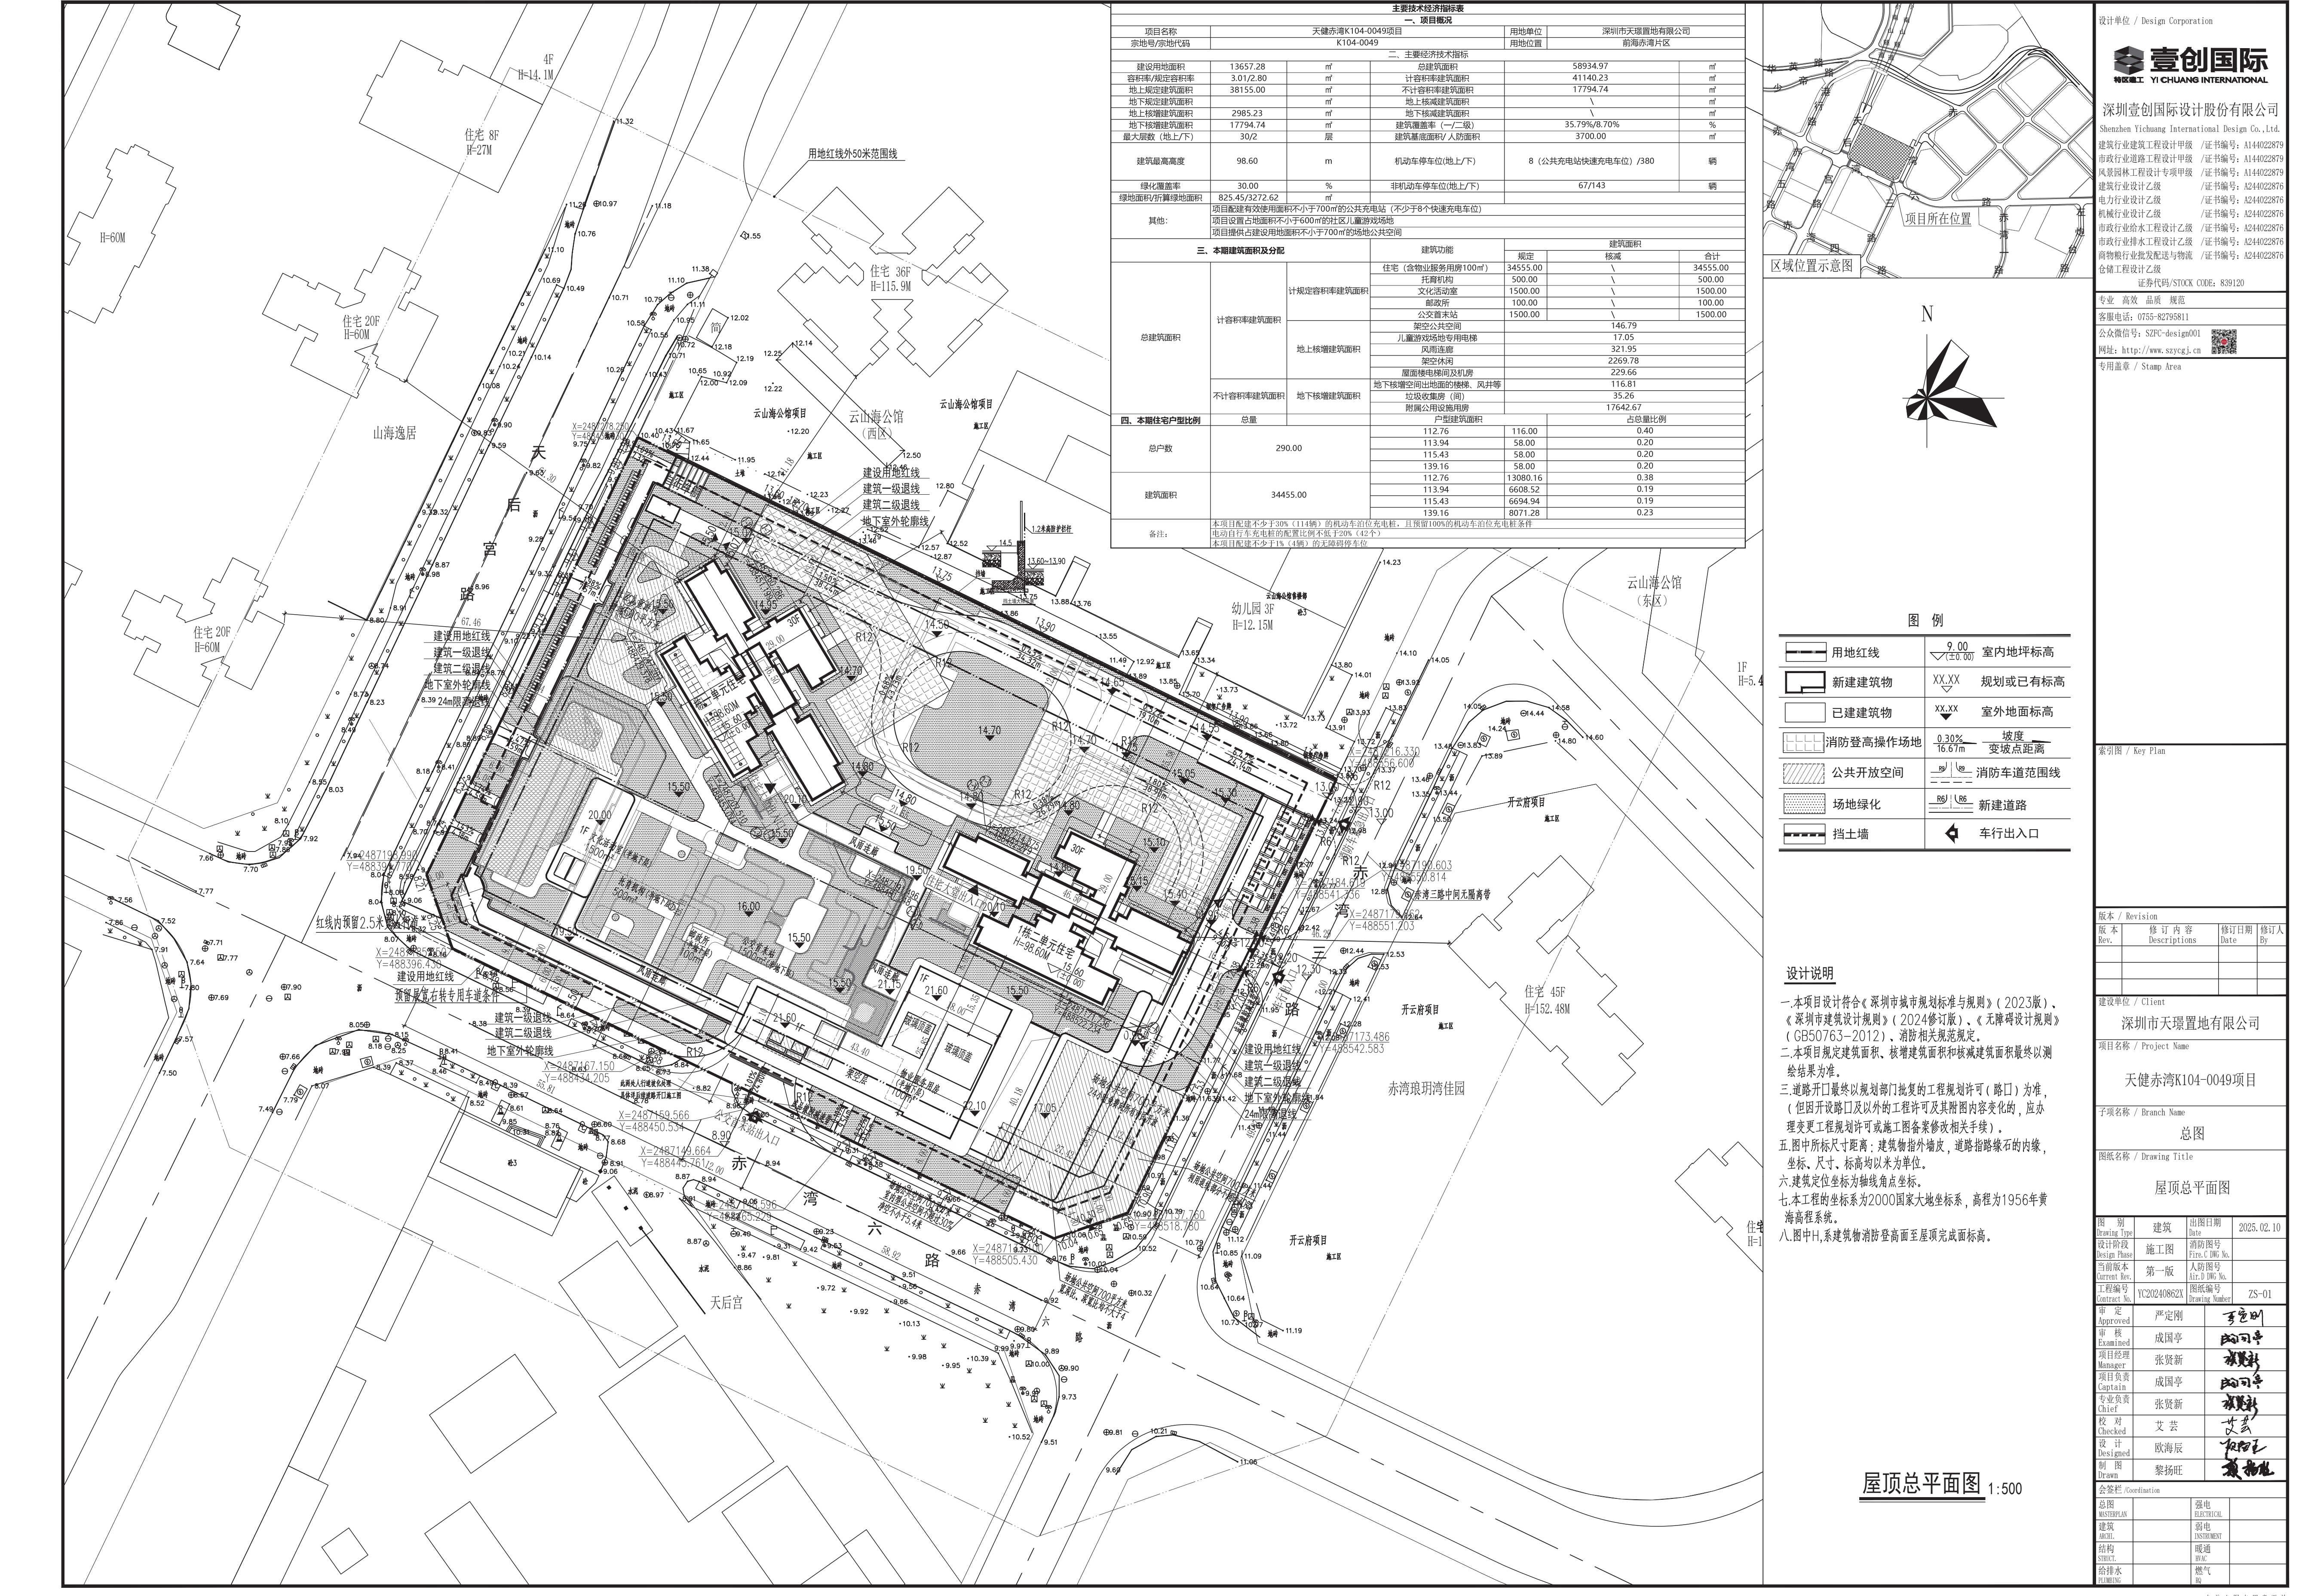

修改前屋顶总平面图

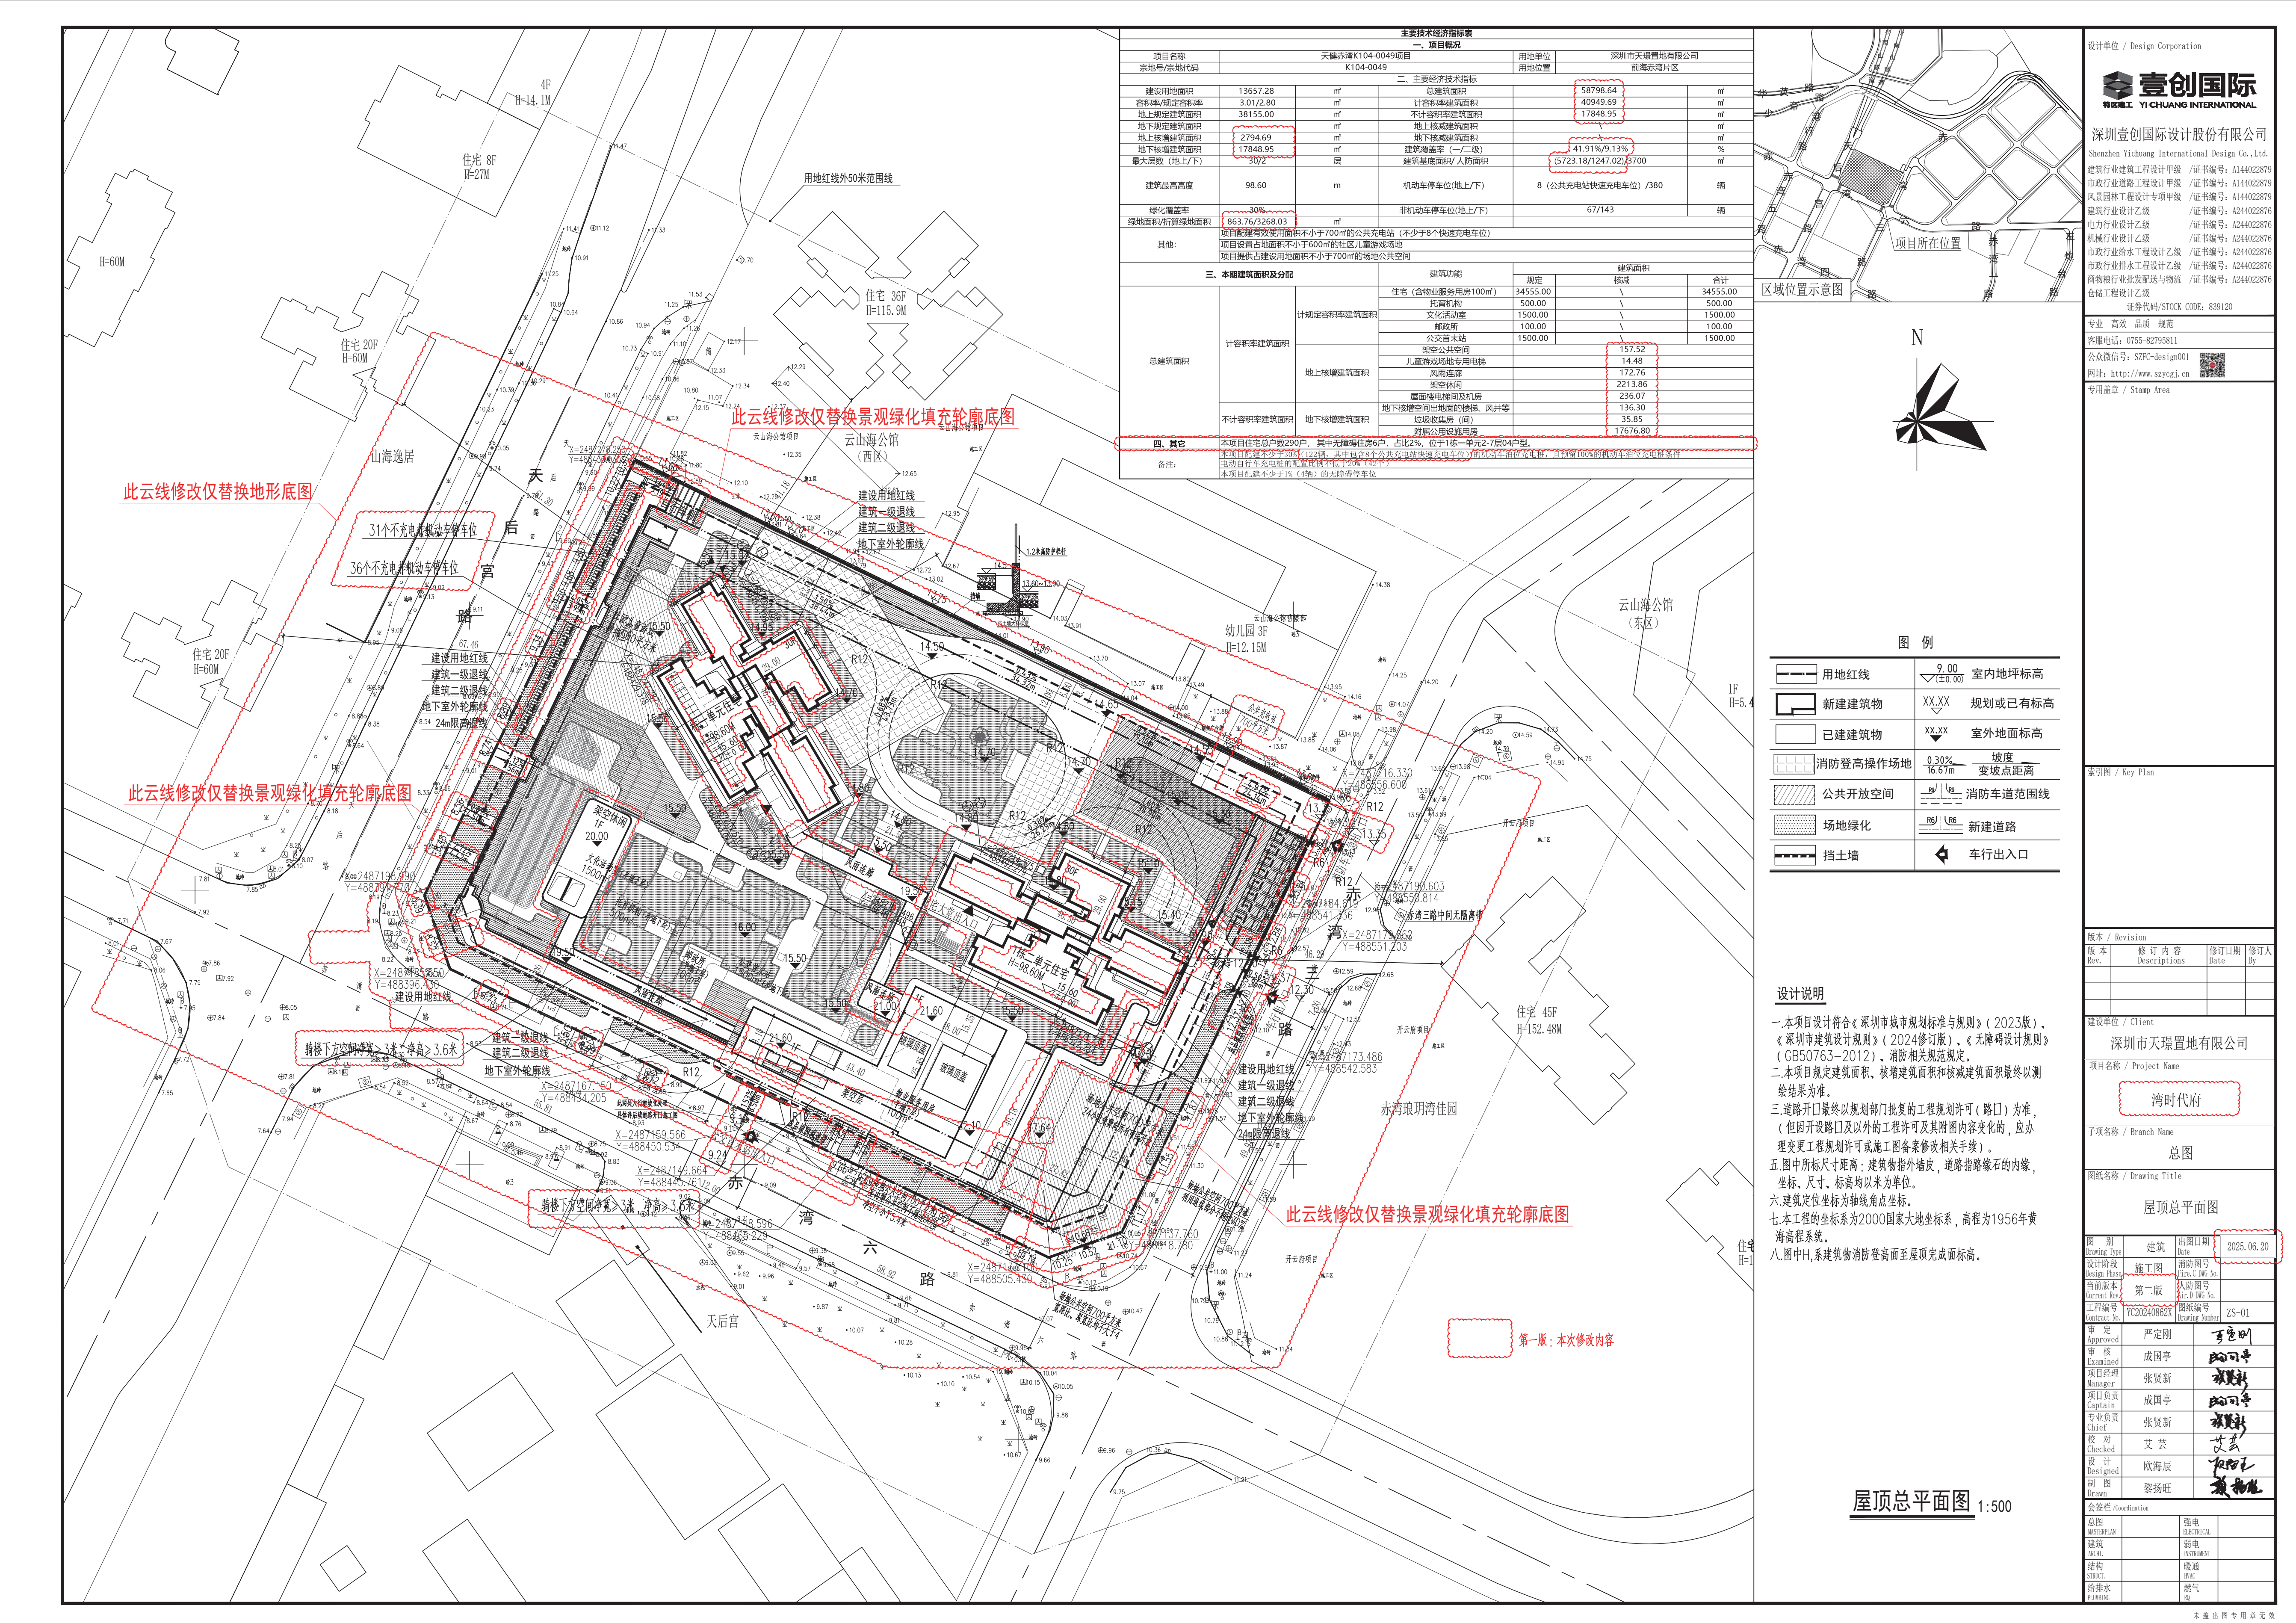

修改后屋顶总平面图