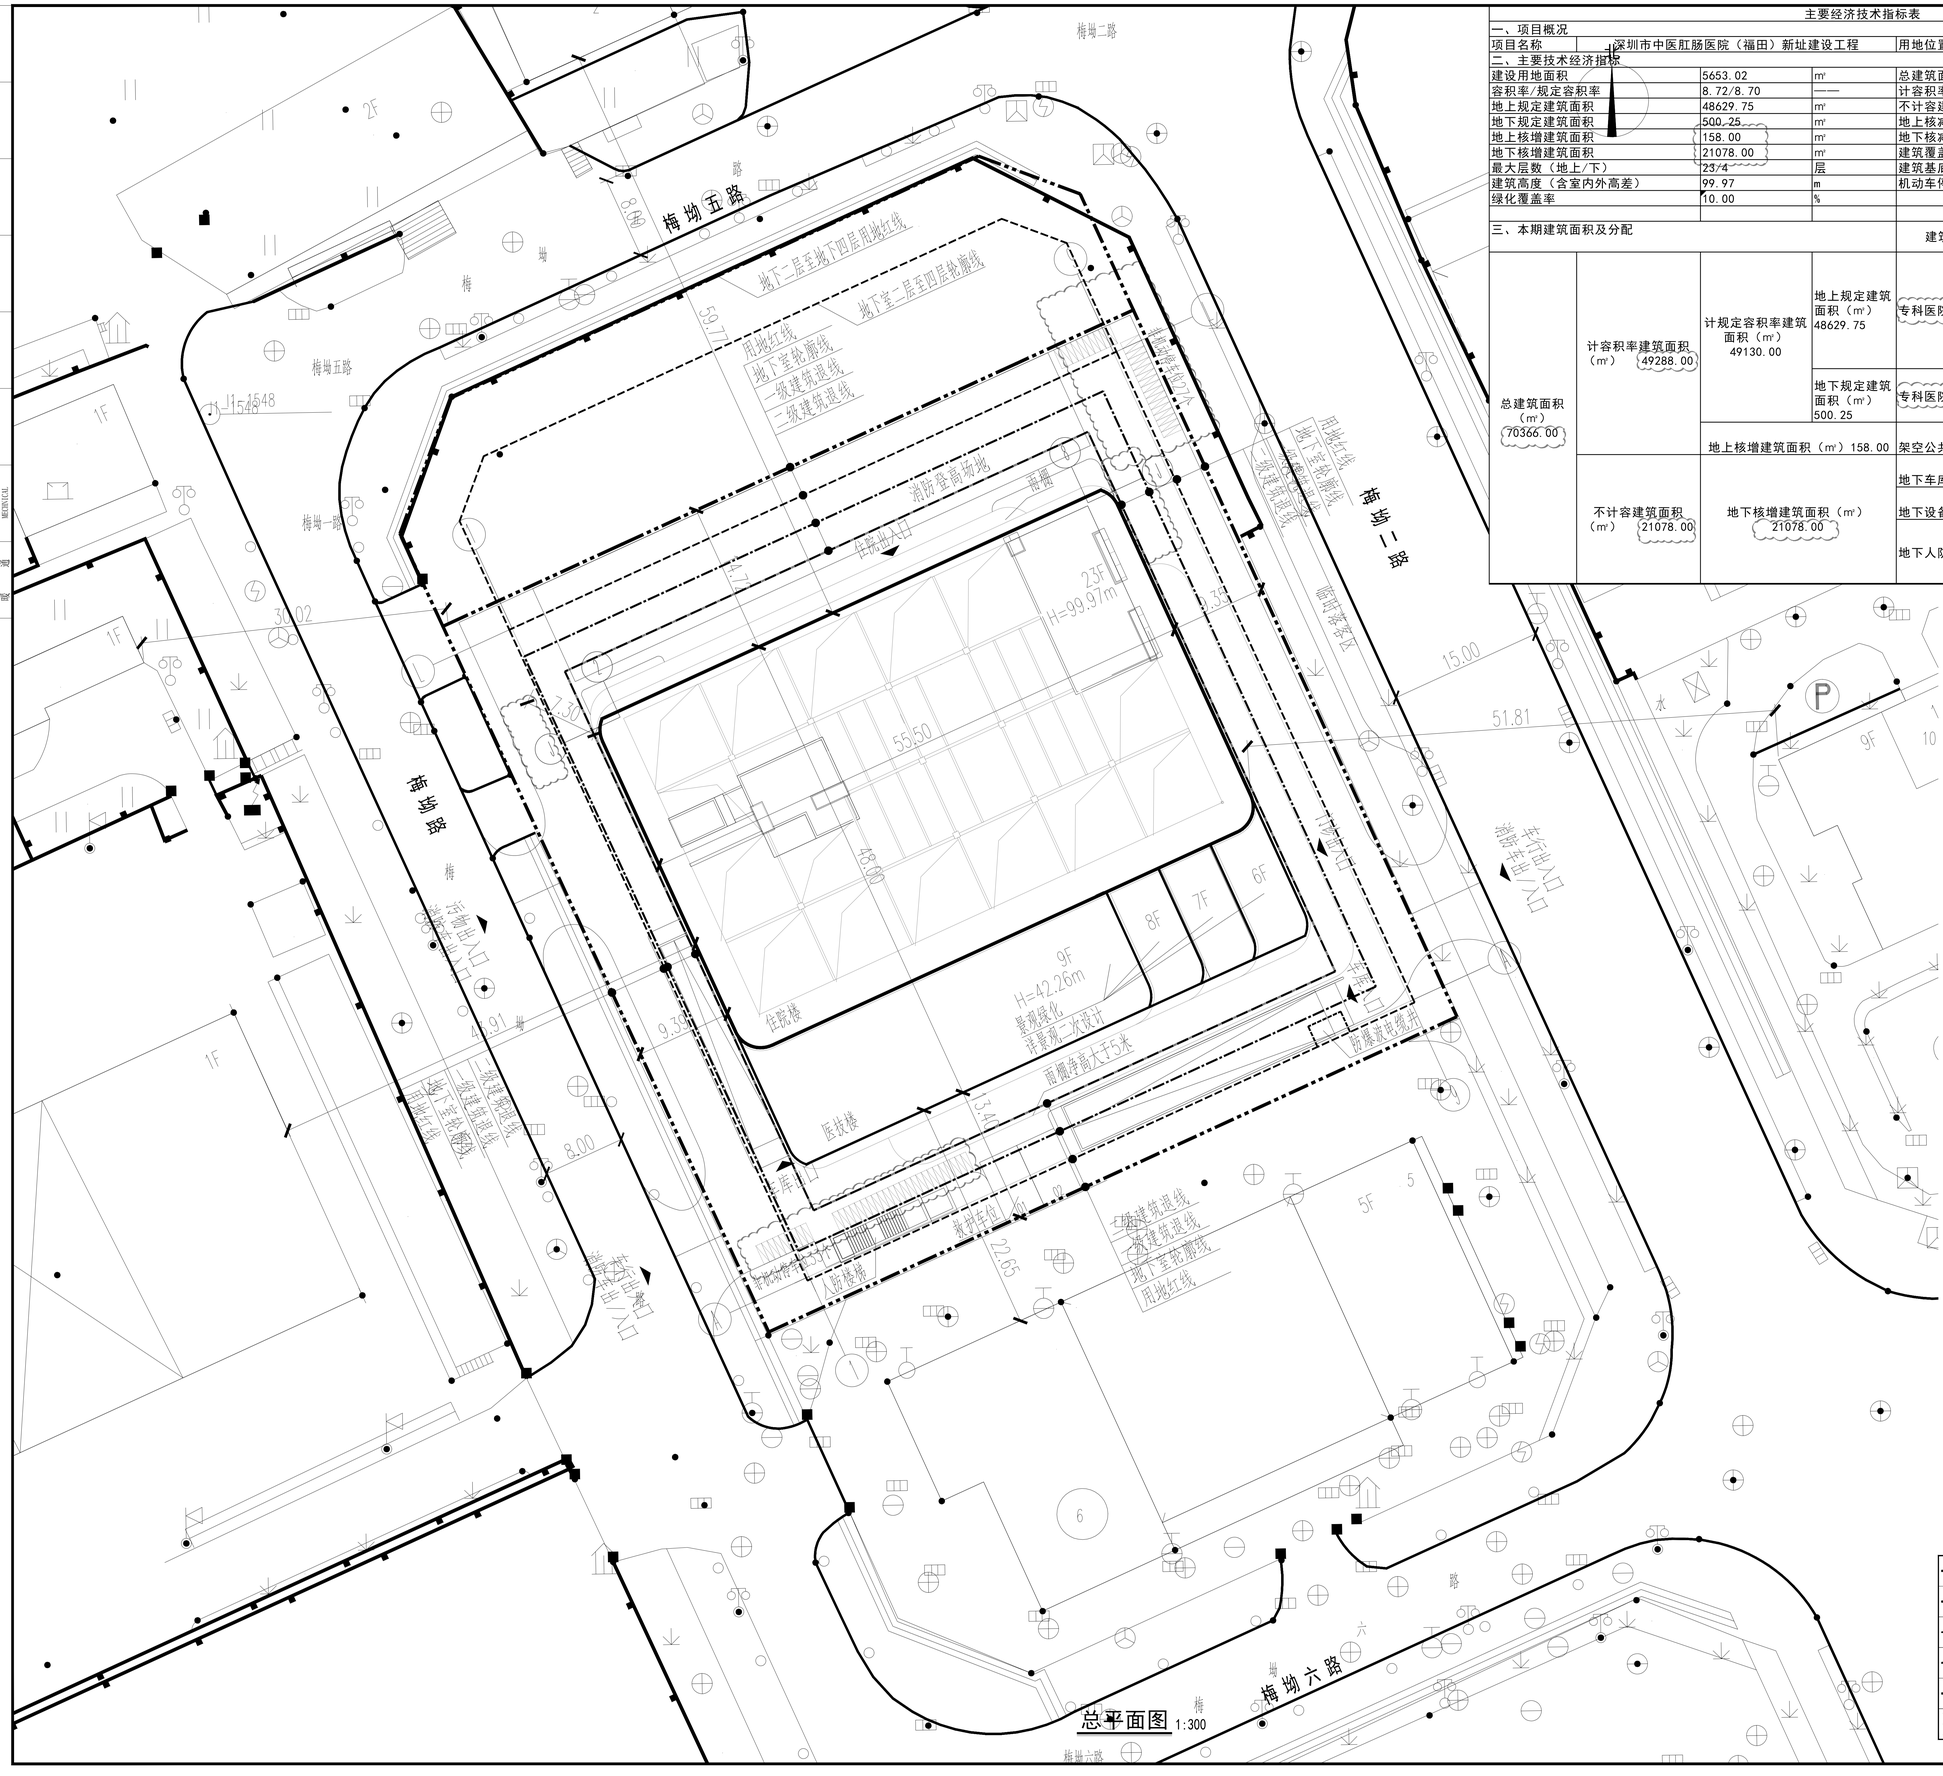
梅坳二路
梅坳五路
梅坳一路
梅坳一路
梅坳六路
地下二层至地下四层用地红线
地下室一层至四层轮廓线
用地红线
地下室轮廓线
一级建筑退线
三级建筑退线
消防登高场地
住院出入口
住院楼
医技楼
H=99.97m
H=42.26m
景观绿化
洗车位
雨篷净高大于5米
污物出入口
洗衣出入口
洗衣出入口
污物出入口
洗衣出入口
污物出入口
洗衣出入口
污物