


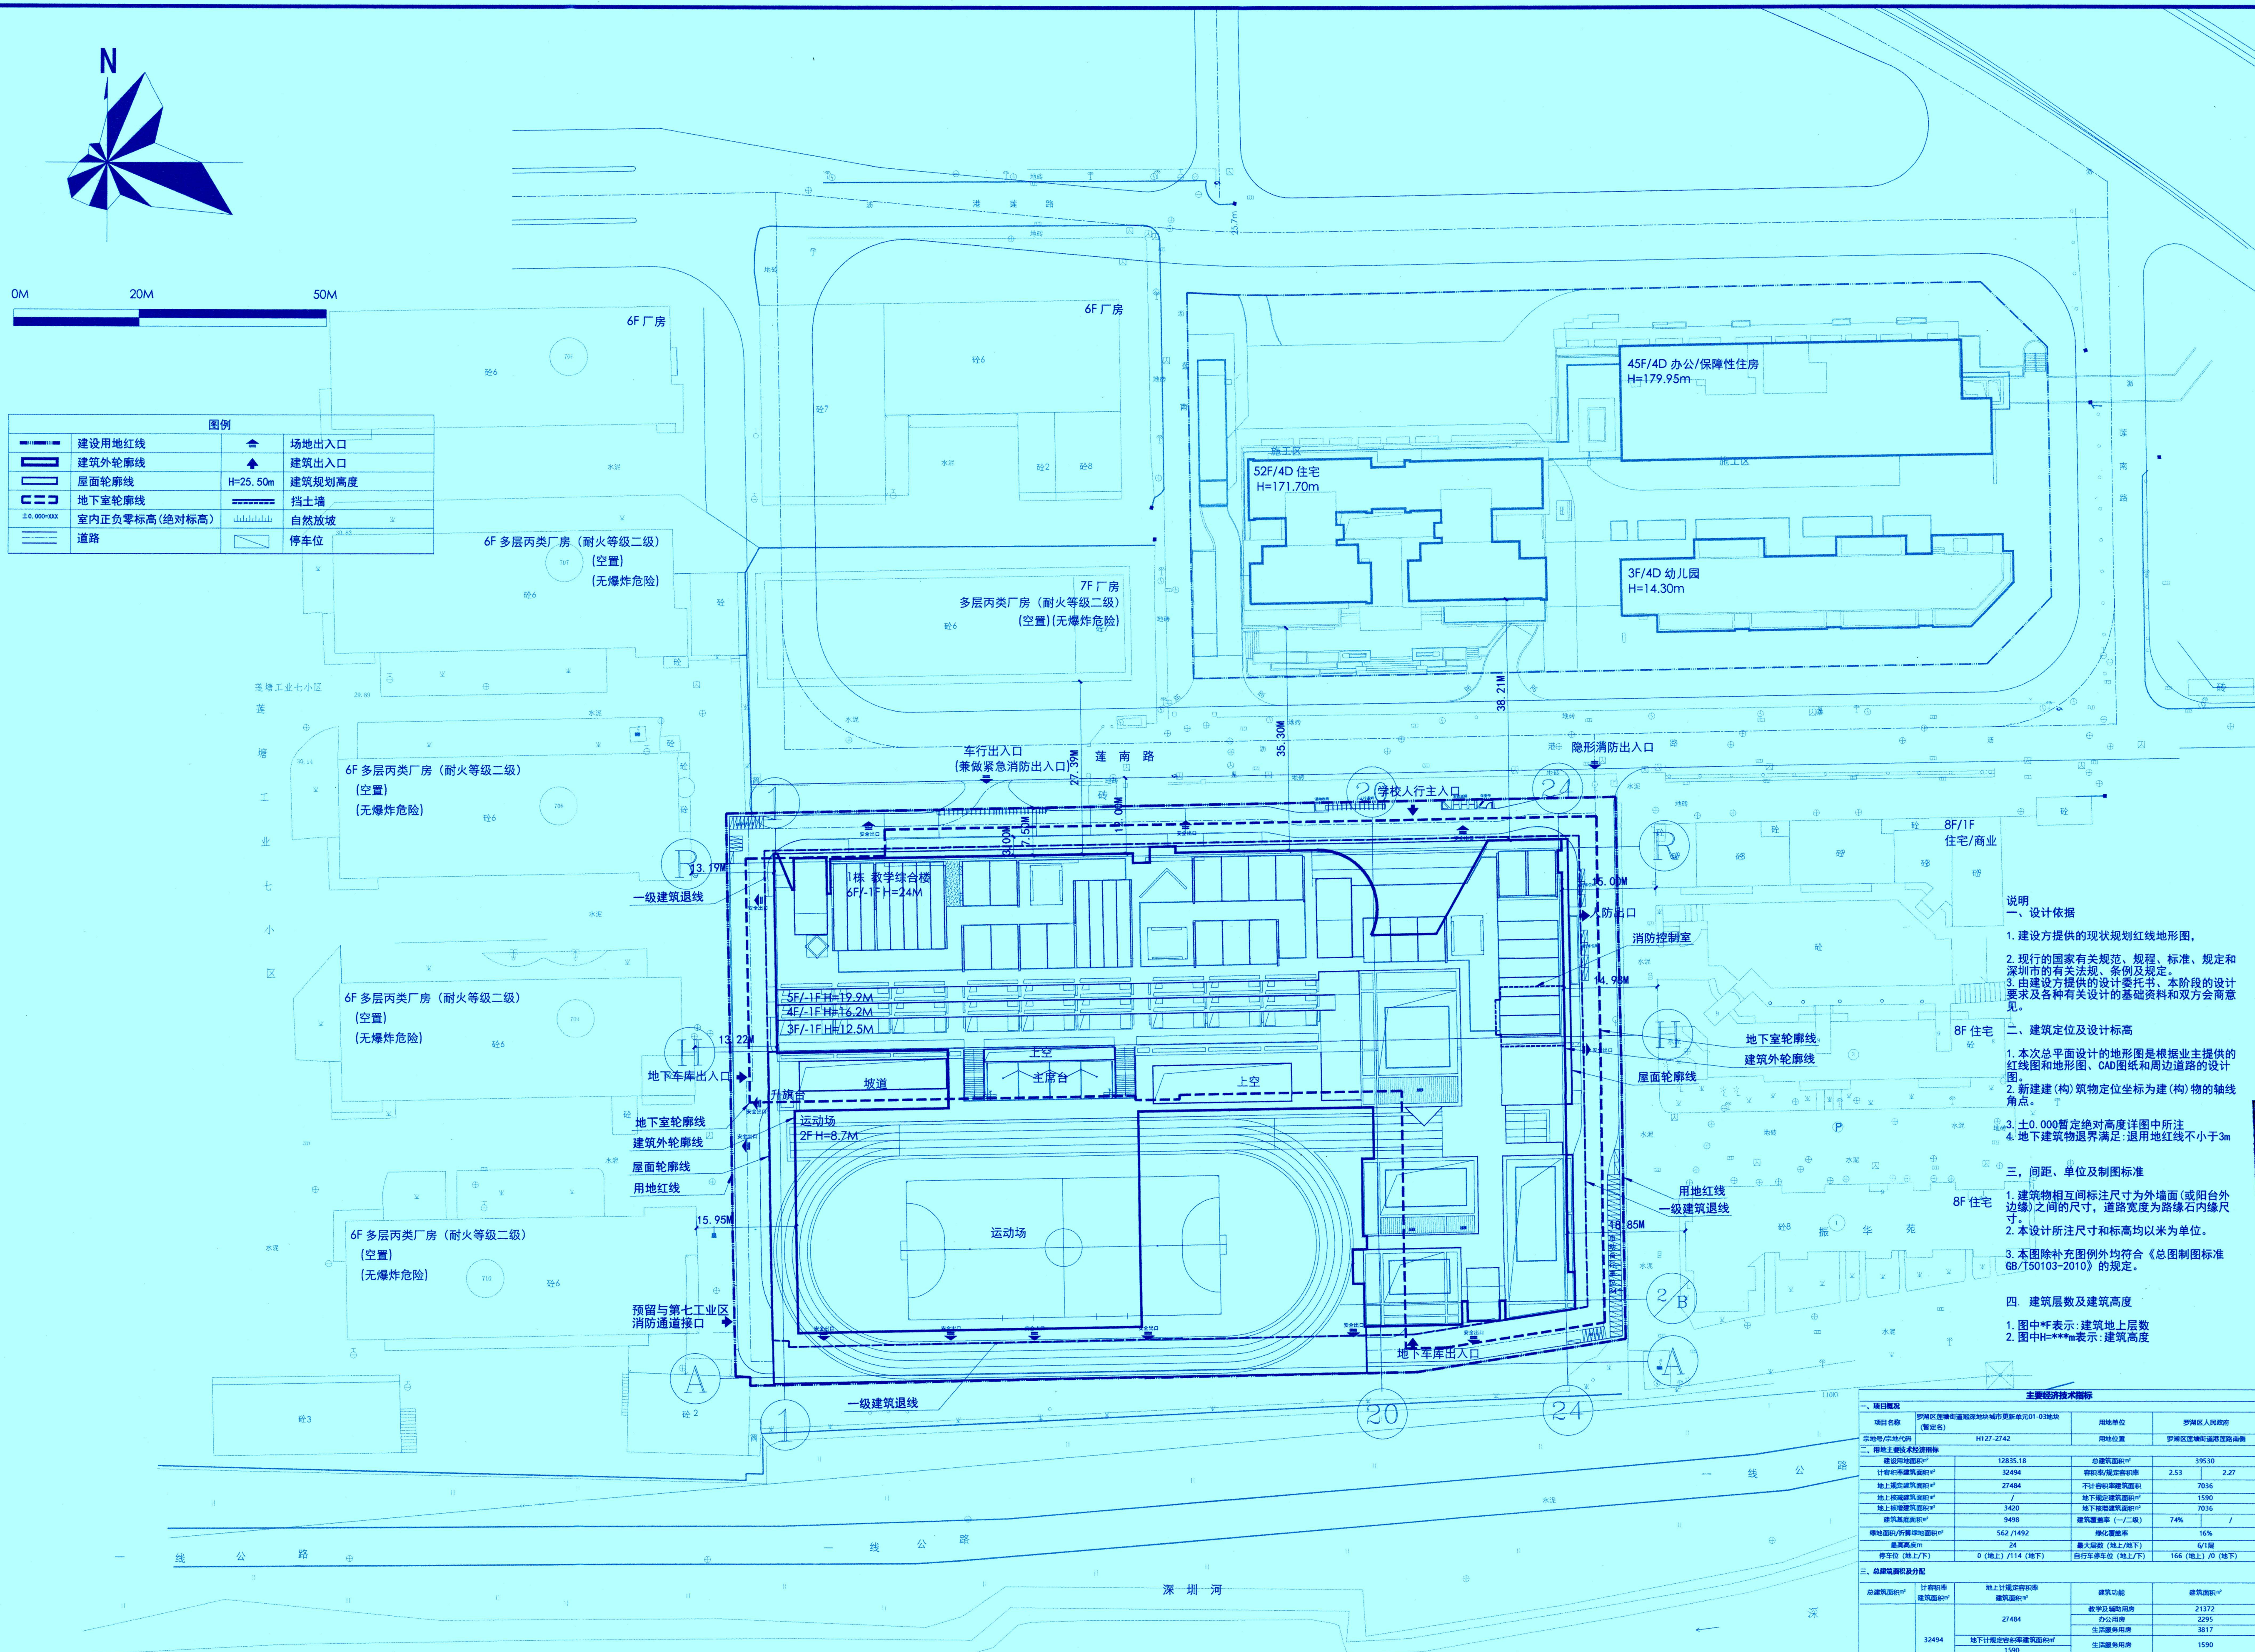

 **深圳机械院建筑设计有限公司**
Shenzhen Machinery Institute Architectural Design Co., Ltd.
地址：广东省深圳市福田区同德路8号
电话：(86) 0755-82098800 传真：(86) 0755-82013272

1. 图中*F表示:建筑地上层数
2. 图中H=***m表示:建筑高度

主要经济技术指标						
一、项目概况		项目位置 罗湖区莲塘街道莲塘社区城市更新单元(01-03地块) (暂定名)				
用地名称		H127-2742	用地单位	罗湖区人民政府		
宗地号/宗地名称			用地位置	罗湖区莲塘街道莲塘社区		
二、相关主要经济技术指标						
三、各建筑类型面积分配						
				地上附属建筑面积 ^⑤		
		3420		架空层/连廊	3420	
				地下附属建筑面积 ^⑥		
		7036		设备用房、公共用房及人防	7036	

注:	
1.	总建筑面积=计容积率建筑面积+不计容积率建筑面积
2.	计容积率建筑面积=地上/下规定建筑面积+地上/下被核减建筑面积+地上核增建筑面积
3.	地上计规定容积率建筑面积=地上规定建筑面积+地上核减建筑面积
4.	地下计规定容积率建筑面积=地下规定建筑面积+地下核减建筑面积
5.	不计容积率建筑面积=地下核增建筑面积
6.	地下部分建筑面积=地下下规定容积率建筑面积+地下不计容积率建筑面积
7.	容积率= (地上/下规定建筑面积+地上/下核减建筑面积)/地上核增建筑面积/建设用
8.	规定容积率= (地上/下规定容积率建筑面积+地下计规定容积率建筑面积)/建设用