



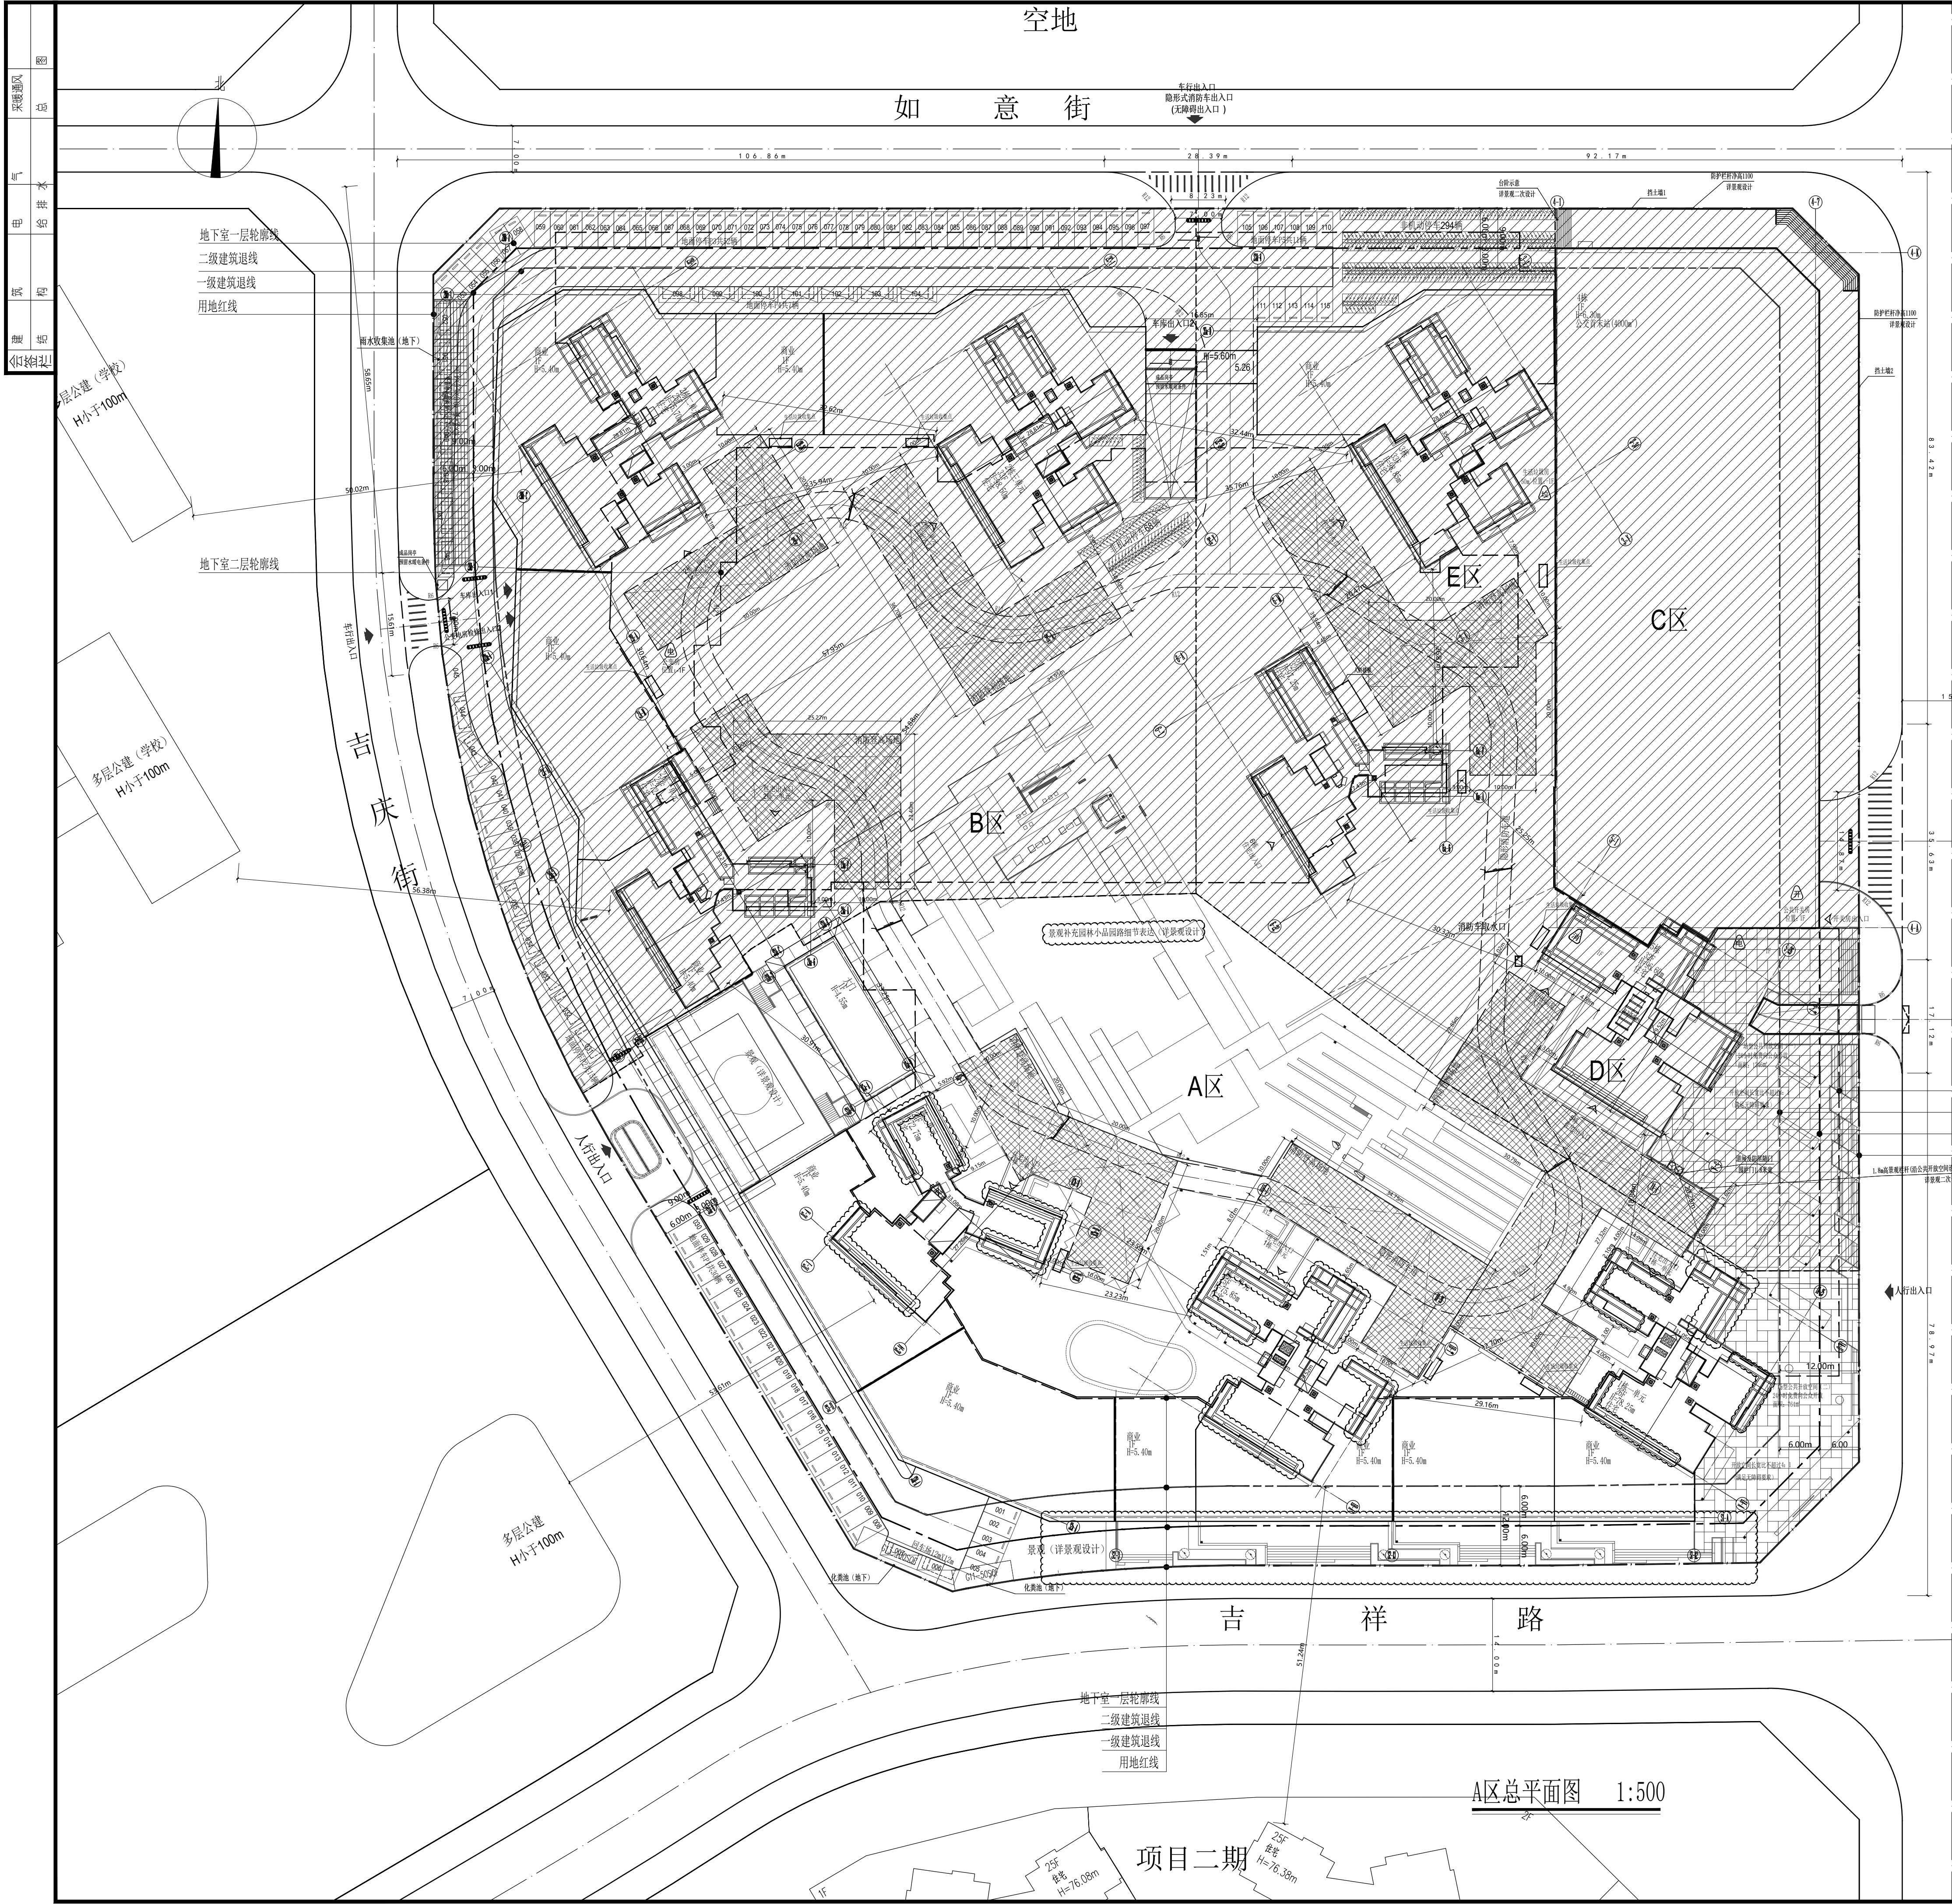

益安路

深汕中心公园

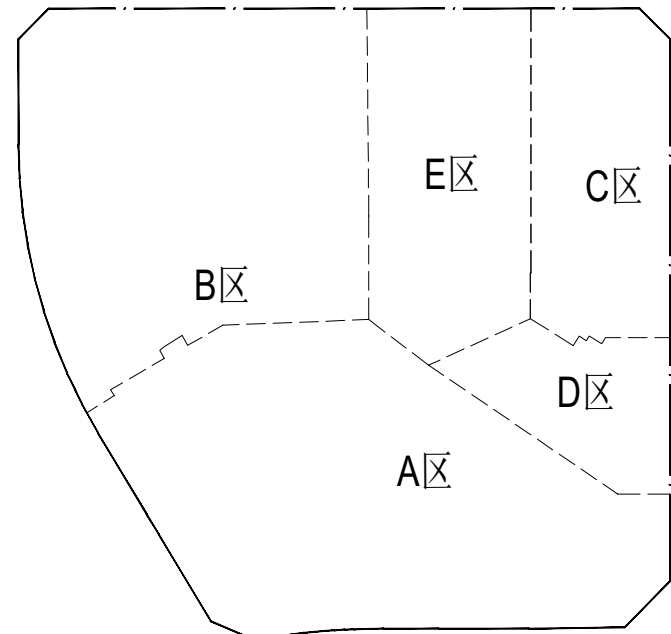

分区示意图

工程项目建设经济指标表									
一、项目概况		项目名称		建设单位		用地单位		用地位置	
		半山御府三期		深圳市润鹏置业发展有限公司		广东前海山湾合作区 (赤石片区)			
二、主要经济技术指标		建设用地面积		总建筑面积		地上总建筑面积		地下总建筑面积	
		40242.00		157156.15		125104.36		32051.79	
		容积率/规定容积率		3.11/3.00		计容积率总建筑面积		125104.36	
		地上规定建筑面积		120720.00		不计容积率建筑面积		32051.79	
		地下规定建筑面积		0.00		地上计容积率建筑面积		125104.36	
		地上计容积率建筑面积		4384.36		地下计容积率建筑面积		0.00	
		地下计容积率建筑面积		32051.79		建筑基底面积/裙楼建筑基底面积		14202.84/3855.99m²	
		最大层数 (地上/下)		33/2层		建筑覆盖率 (一级/二级)		35.29%/9.58%	
		建筑最高高度		98.85m		非机动车停车位 (地上/下)		362 (362/0) 辆	
		绿化覆盖率		40.00%		机动车停车位 (地上/下)		1033 (115/918) 辆	
		绿地面积/所算绿地面积		2559.76m²/1357.37m²		其中:公共停车位		3 (其中:公共停车位	
		其他		公共开放空间		2010.00 m²		1033 (115/918) 辆	
三、建筑面积及分配		建筑功能		建筑面积 (m²)		规定 (m²)		实际 (m²)	
		住宅		110690.00		0.00		110690.00	
		商业		6030.00		0.00		6030.00	
		配套设施		4000.00		0.00		4000.00	
		架空绿化休闲		2882.22		0.00		2882.22	
		共用停车库		1502.14		0.00		1502.14	
		共用设备用房		27781.23		0.00		27781.23	
		地下计容积率建筑面积		32051.79		0.00		32051.79	
		地上计容积率建筑面积		125104.36		0.00		125104.36	
