


大鹏新区管委会4号楼总平图

测绘项目用地范围现状图

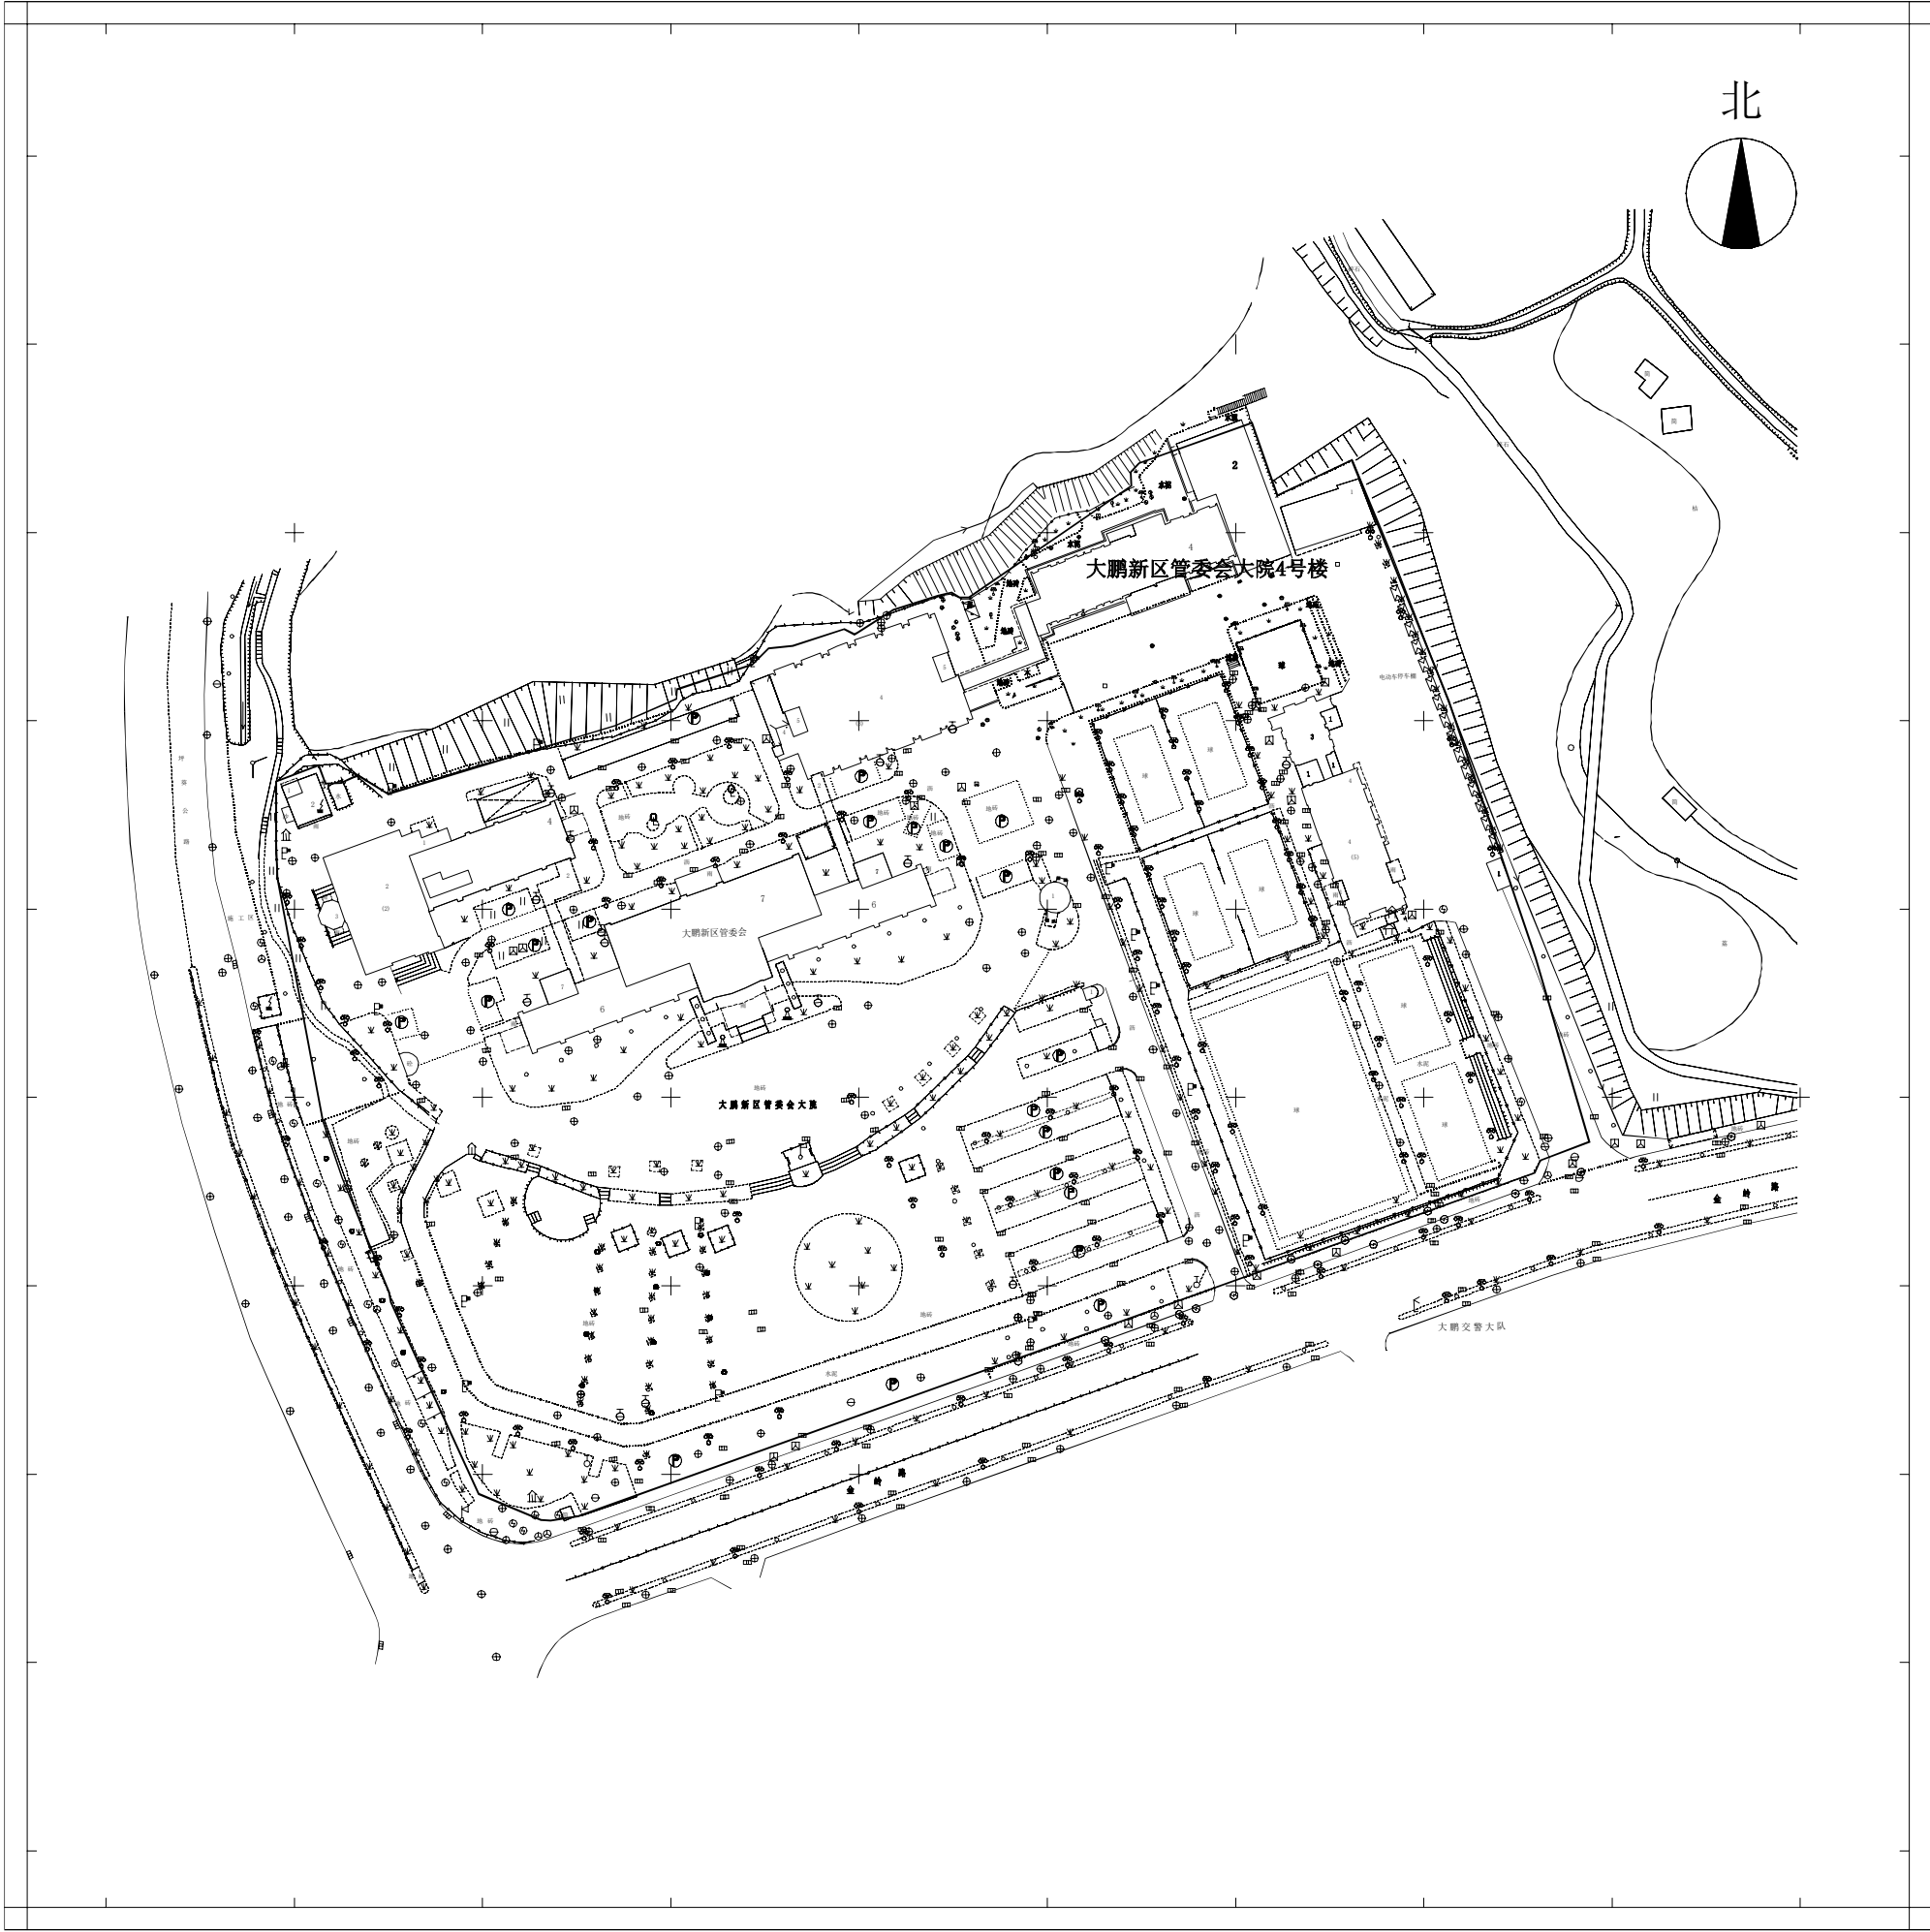

宗地号	G15112-0024
栋号或名称	大鹏新区管委会大院4号楼
项目位置	大鹏新区葵涌办事处金岭路1号
测绘项目概况说明： 1、委托单位仅提供用地合同及建设用地规划许可证、未提供本项目的“建设工程规划许可证”，项目名称、位置依据委托单位提供的盖有“深圳市大鹏新区机关事务管理中心”章的项目用地范围图确定，地块范围及范围点坐标依据宗地图确定，其有效性由相关部门自行确认。 2、委托单位未提供本项目经相关部门批准的建施图，本次测绘依据该项目2025年4月30日实测数据并按现行规范计算建筑面积。 3、本项目位于大鹏新区葵涌办事处金岭路1号，共1栋房屋，本栋地面以上4层，无地下室。 4、退红线为负数者表示超红线。 5、本项目一层室内标高、屋面标高均为实测值。	
测绘单位	深圳市鹏江工程勘测有限公司
测绘日期	2025年4月30日