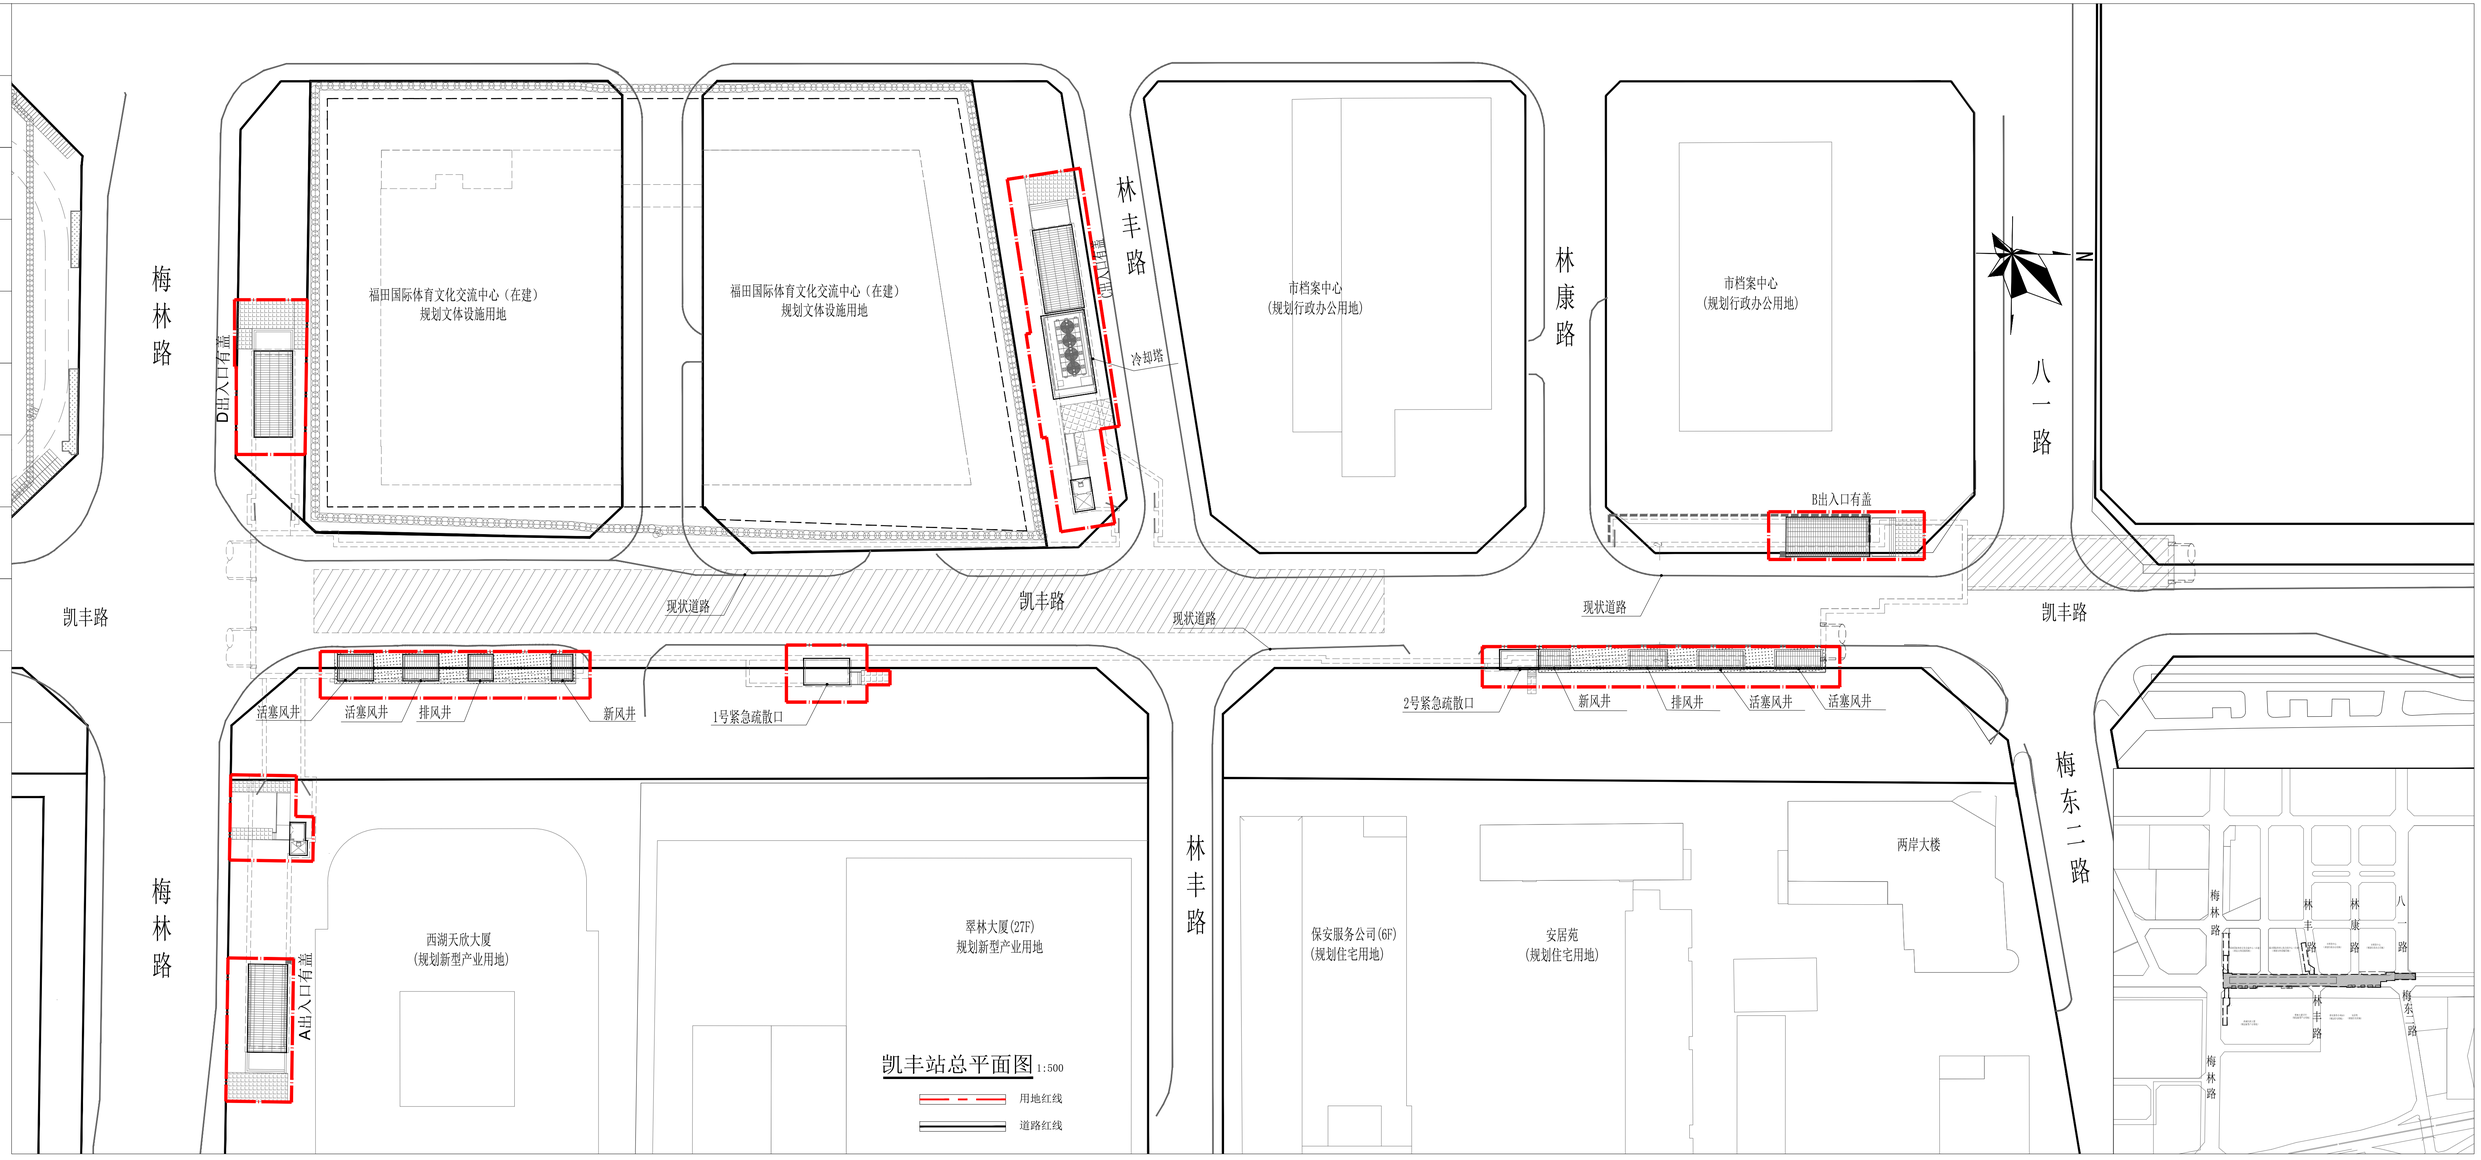

凯丰站总平面图 1:500

用地红线

道路红线