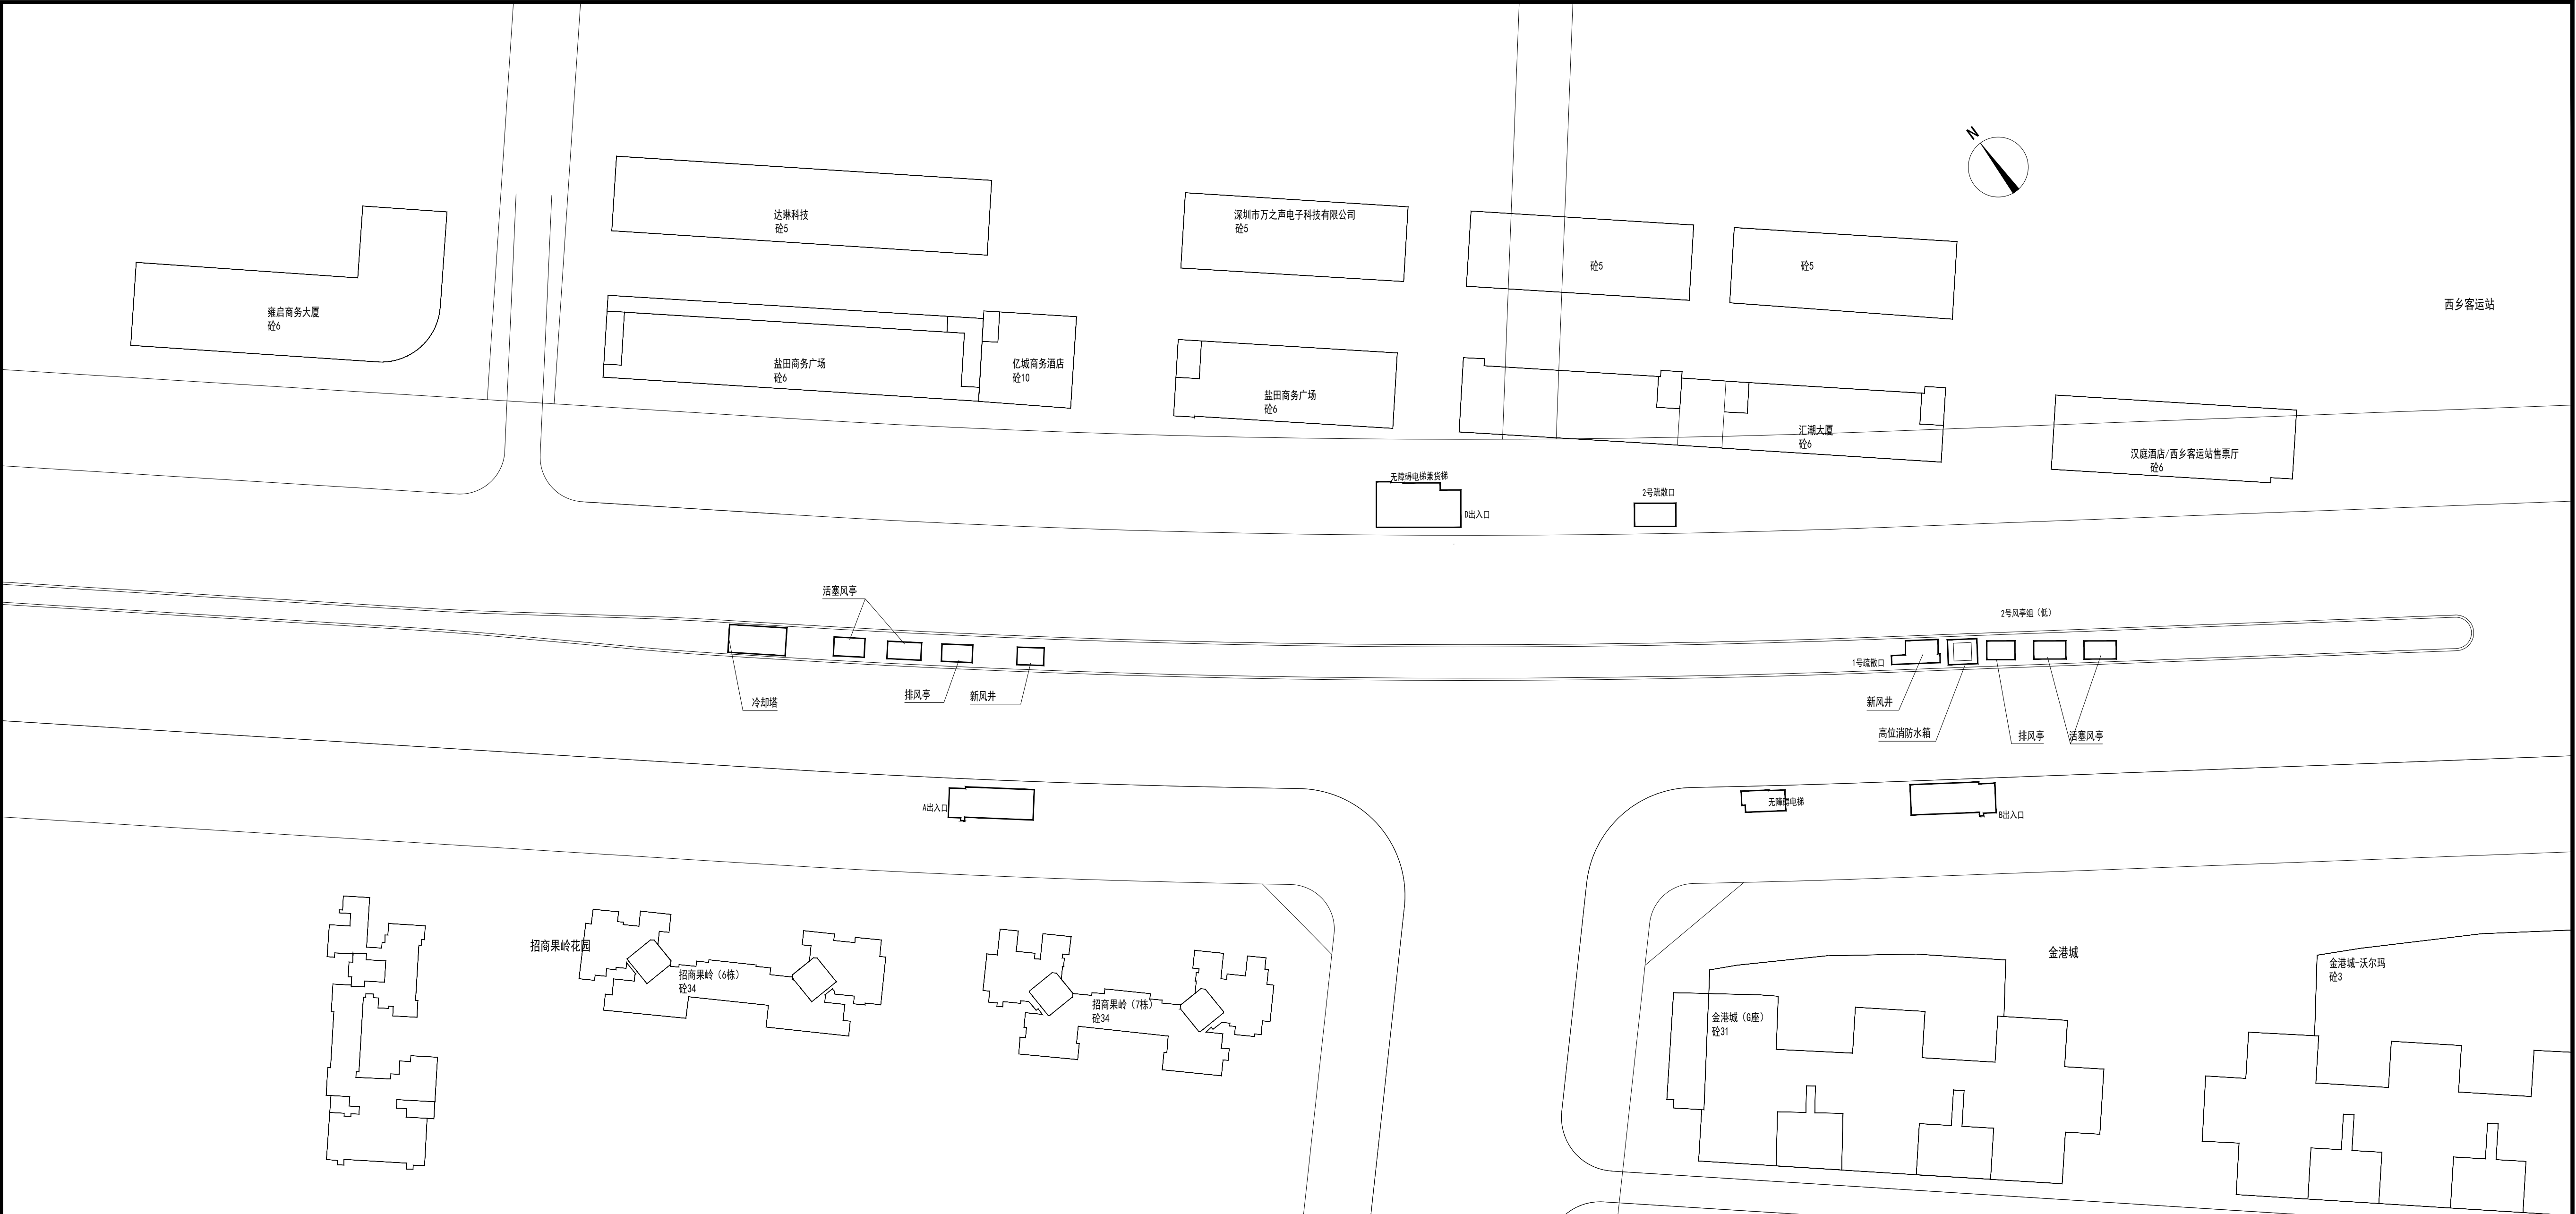


[illegible]

建设单位	 深圳市地铁集团有限公司			总承包单位	 中铁第四勘察设计院集团有限公司 CHINA RAILWAY SIYUAN SURVEY AND DESIGN GROUP CO.,LTD.		
设计单位	 中铁第四勘察设计院集团有限公司 CHINA RAILWAY SIYUAN SURVEY AND DESIGN GROUP CO.,LTD.			工程名称	穗莞深城际轨道交通深圳机场至前海段工程		
总体审定	设 计	廖昊宇		西乡站 建设工程规划许可报建附图 总平面图	图 别	工规报建图	
	复 核	何玉文			比 例	1:800	
系统审定	专业负责人	黄鹏			日 期	2025.09	
	总体设计负责人	杨新林			图 号	穗莞深机前-施（建）-Z01-01	
	审 核	张燕镭		第 1 张 共 13 张			