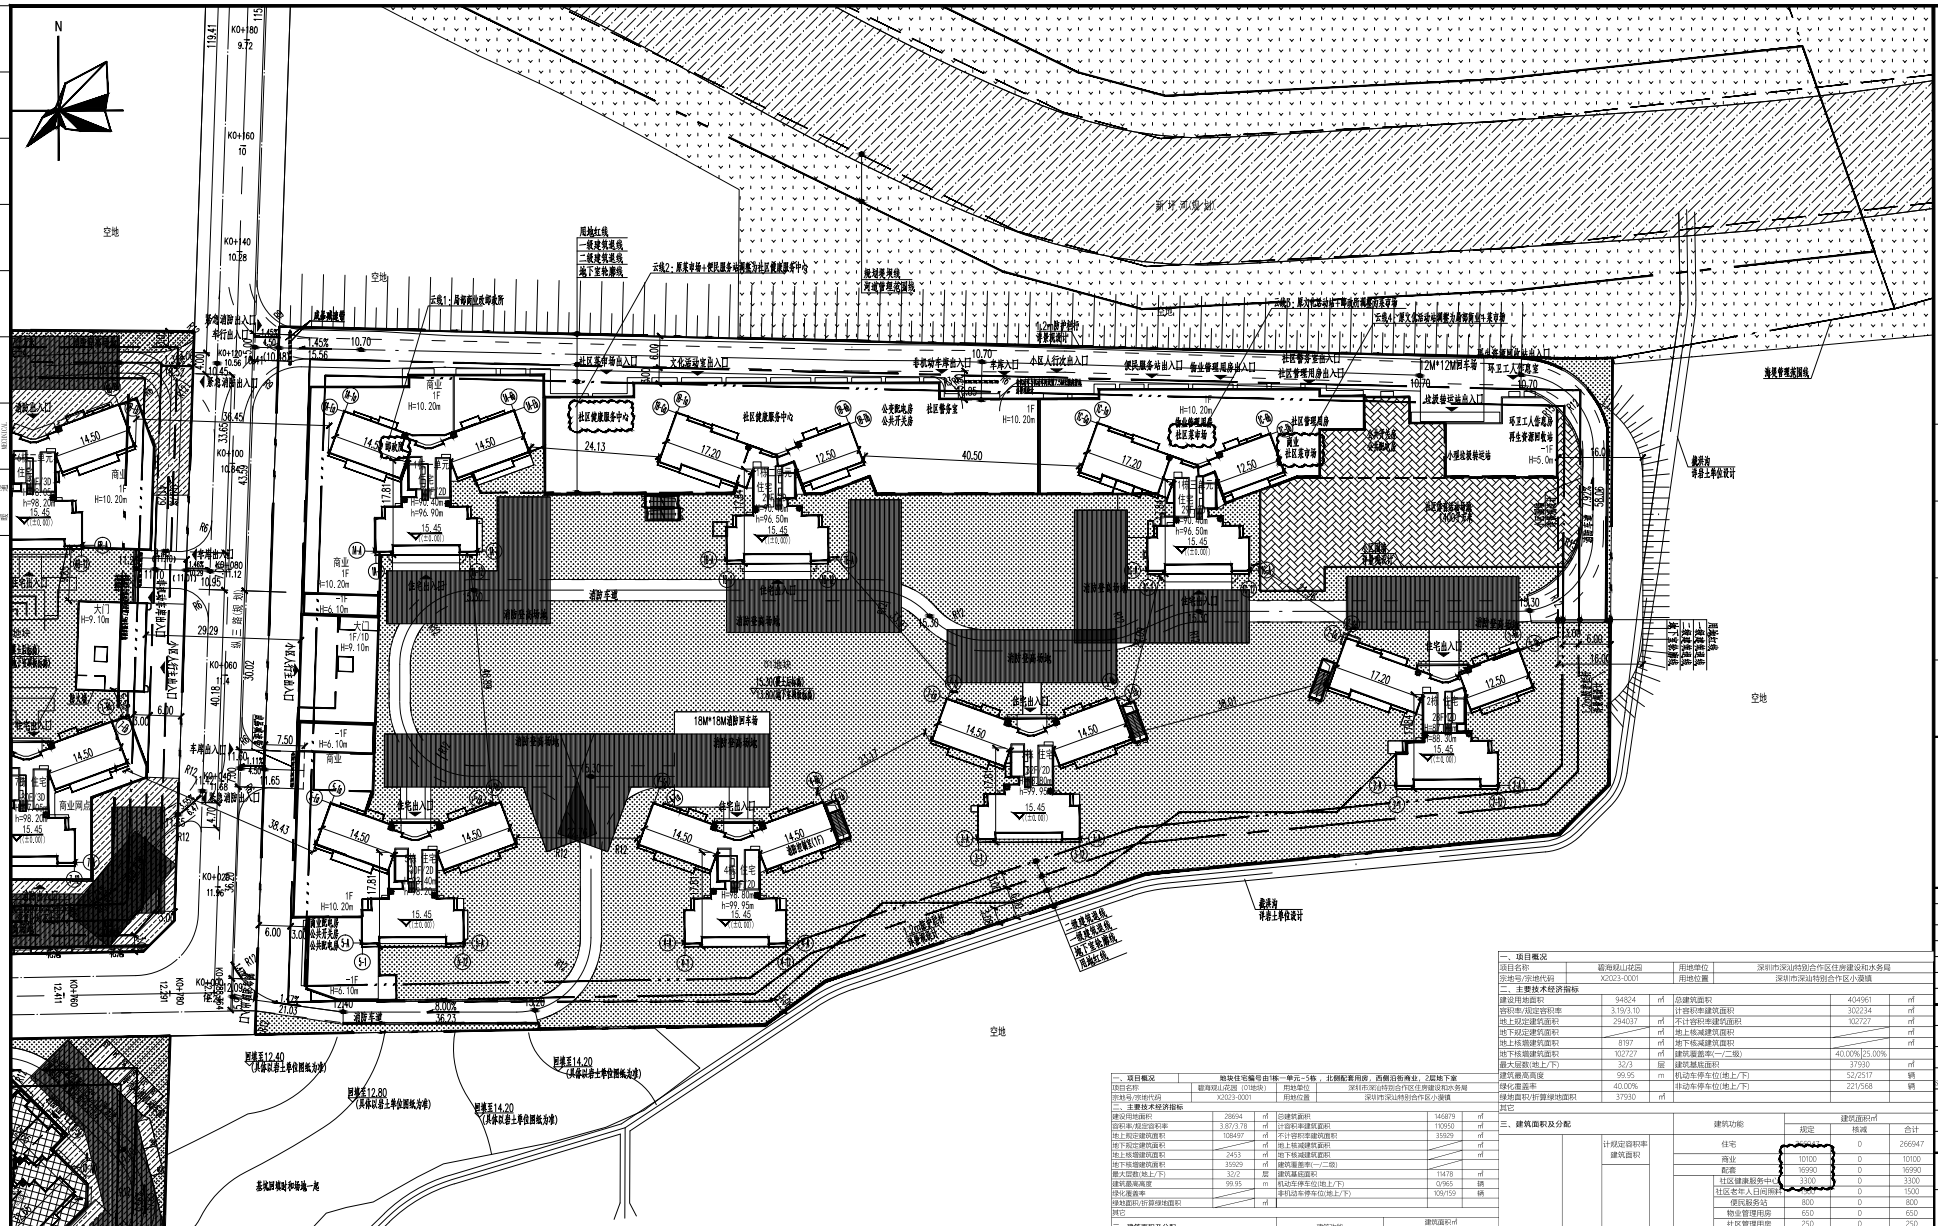
N
空地
新坪可供区域
用地红线
一级建筑退线
二级建筑退线
地下室轮廓线
云线1：居委会活动场所
云线2：原来坐落在便民服务站现被为社区管理服务中心
社区健康服务中心
社区管理用房
社区管理场地
便民服务站
物业管理用房
公交巴士站
消防车道
消防登高场地
消防登高场地
18M*18M消防环车道
住宅
商业
商业网点
大门
车库出入口
住宅出入口
消防车道
消防登高场地
海岸线
海岸线
海岸线