
## 关于前海金融控股大厦工程规划许可证变更的公示



## 原总平面图

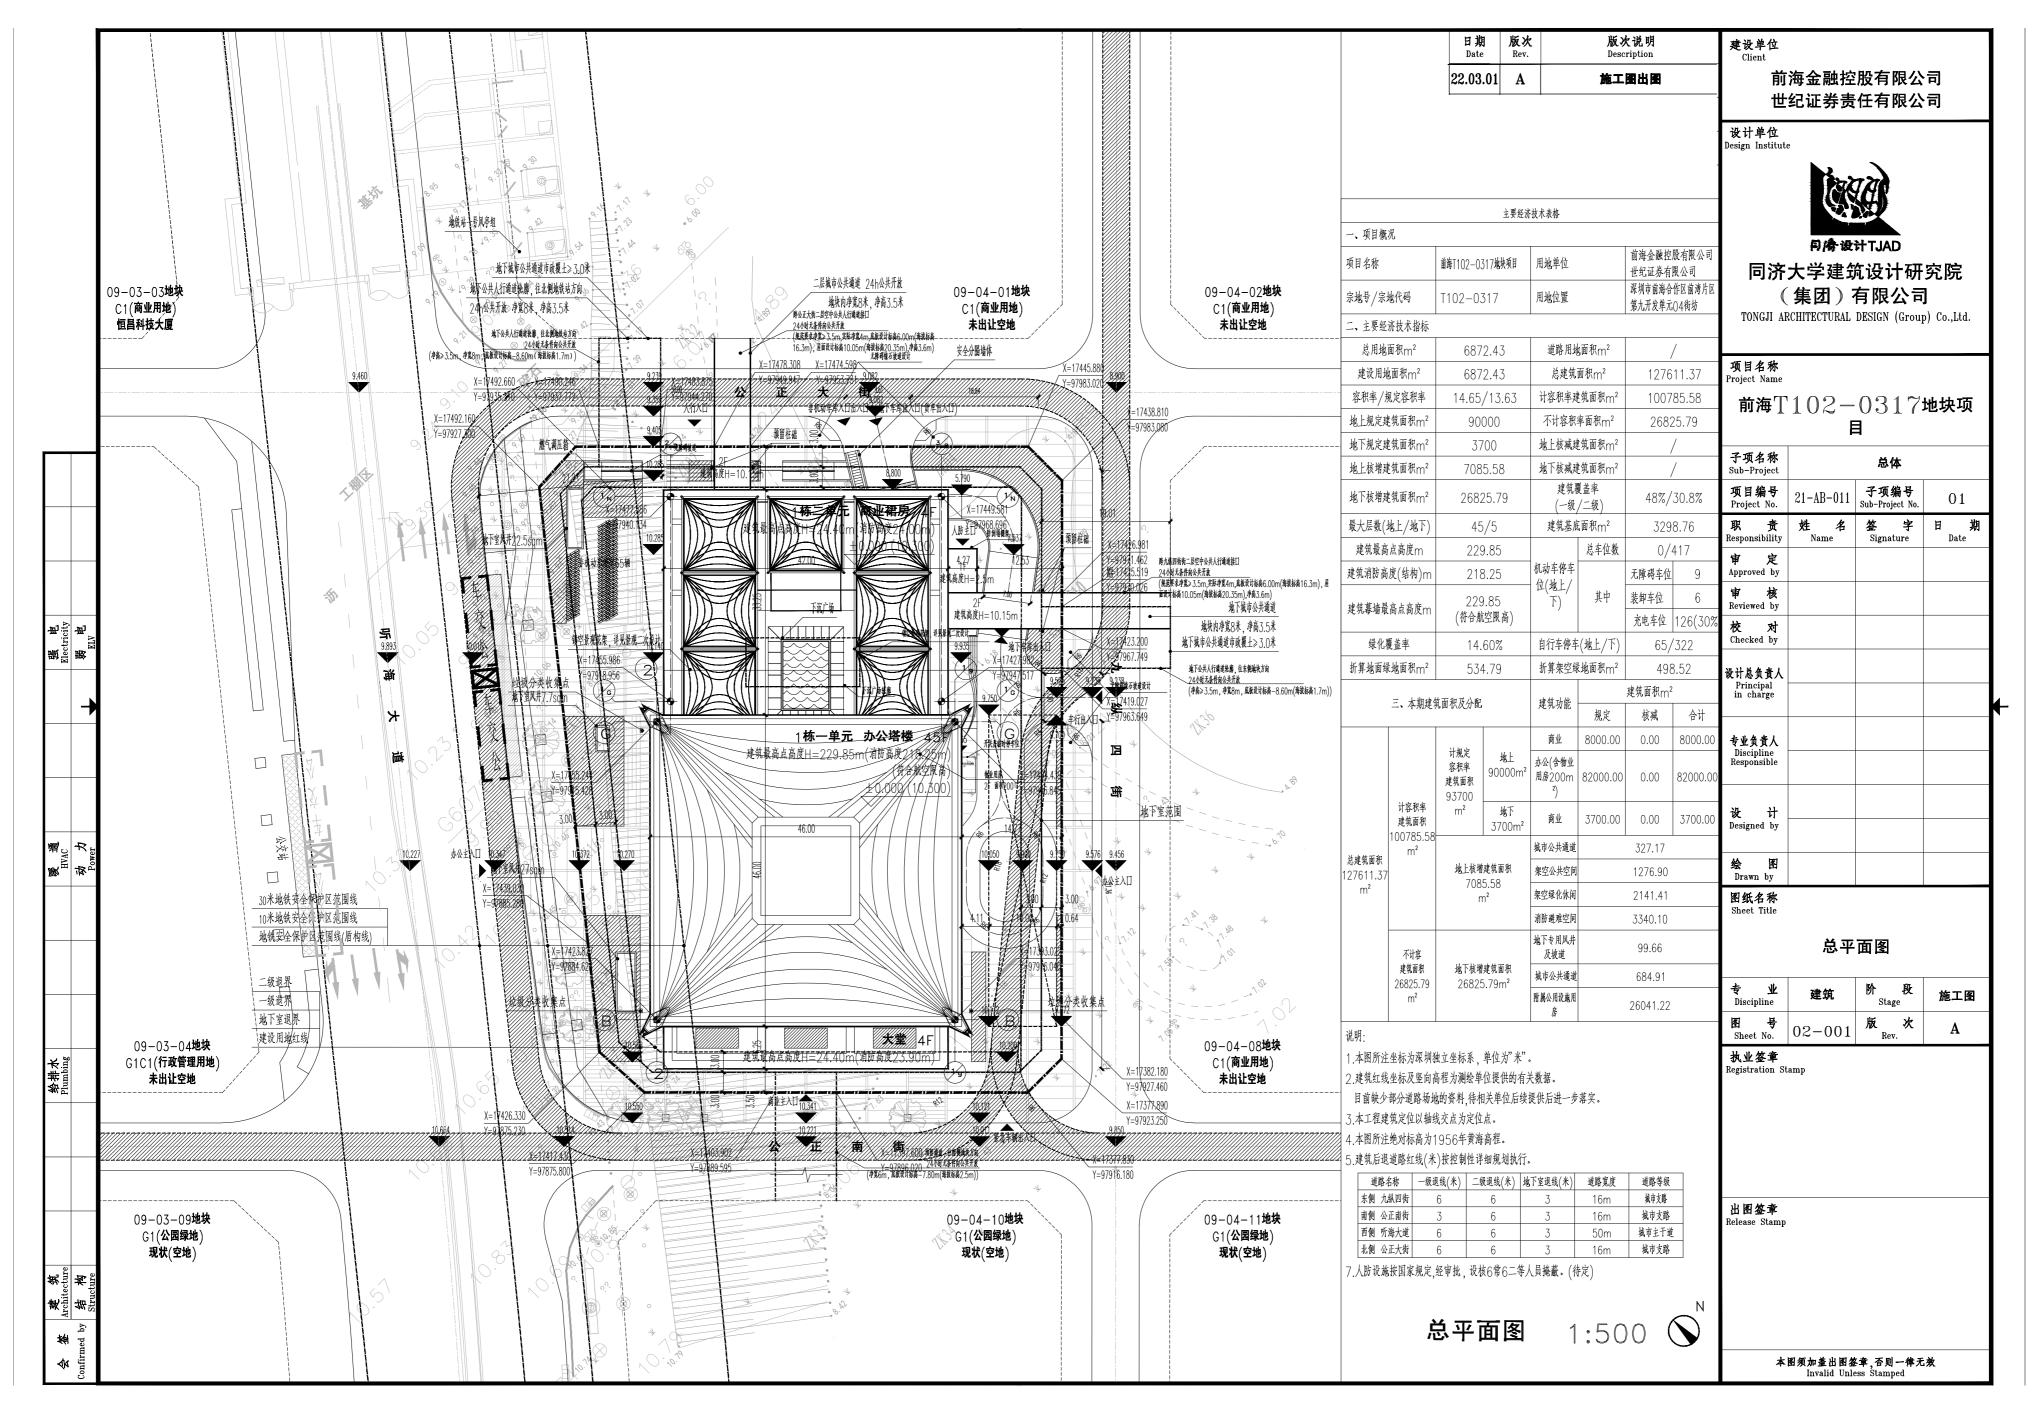