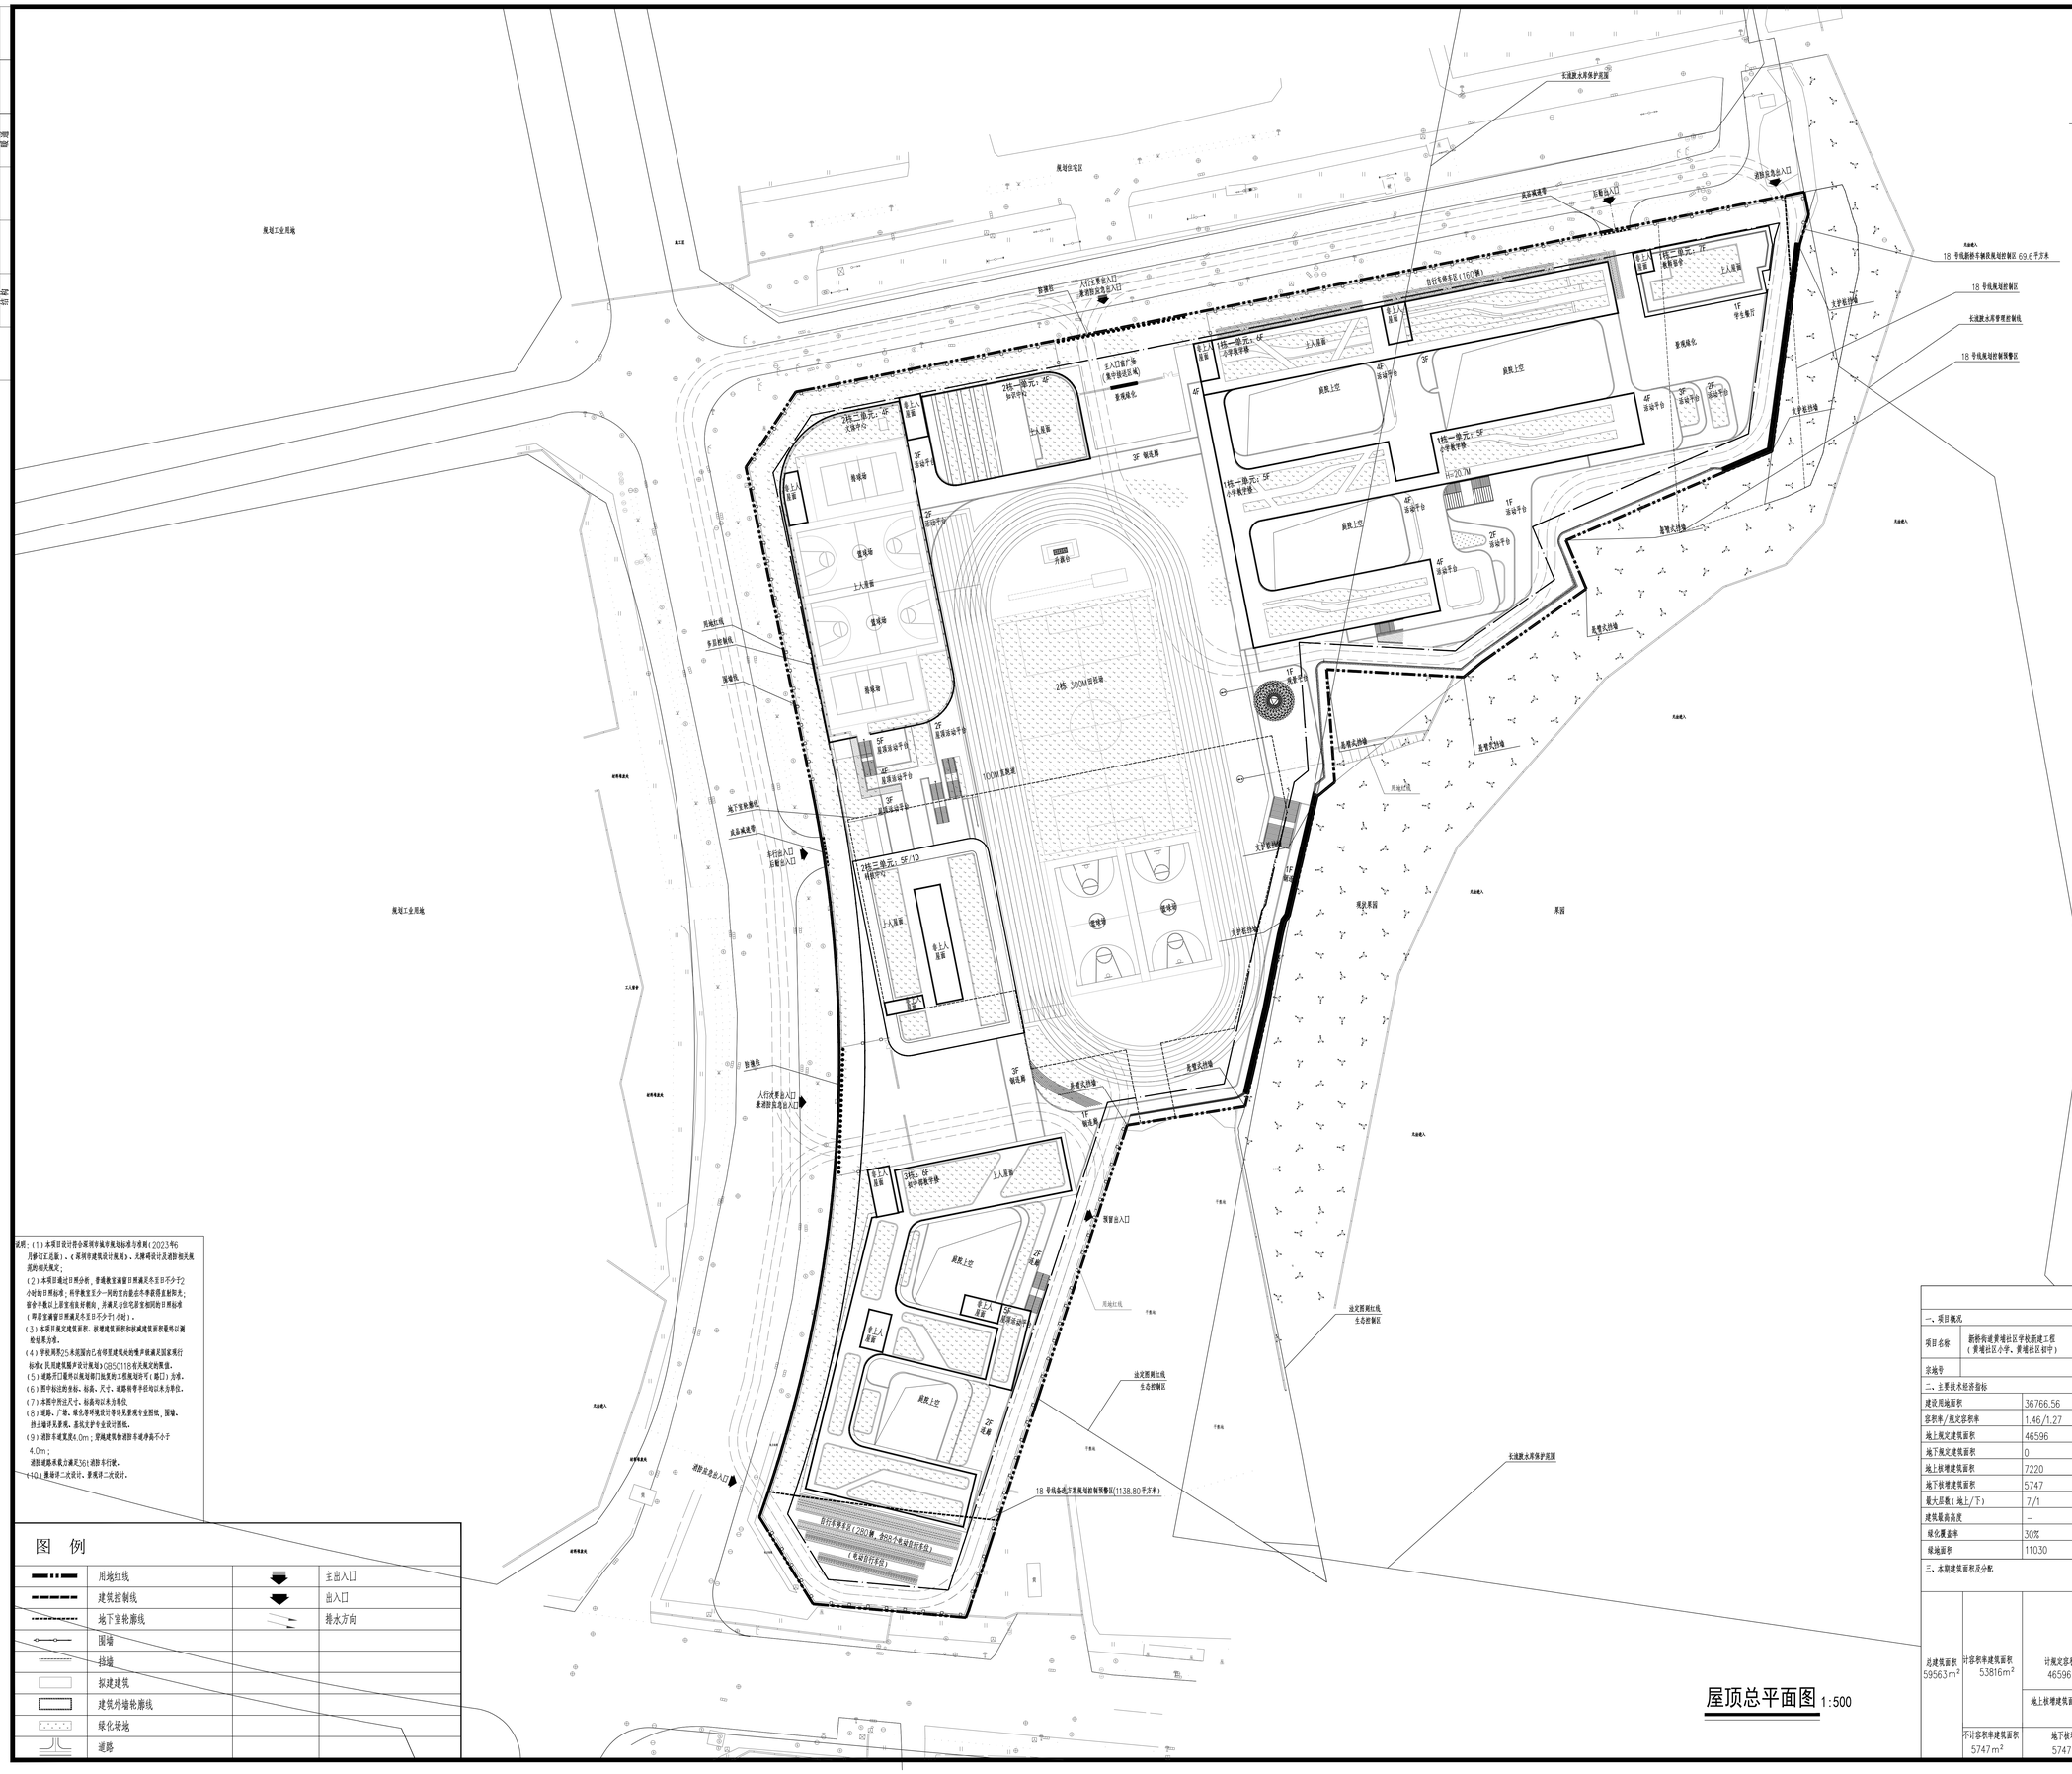
N
规划工业用地
规划住宅区
长流陂水库保护范围
18号线新桥车辆段规划控制区 69.6平方米
18号线规划控制区
长流陂水库管理控制线
18号线规划控制预警区
主要出入口
消防应急出口
后勤出入口
人行主要出入口
兼消防应急出口
自行车停车区(1162辆)
1栋一单元:4F
小学教学楼
1栋一单元:5F
小学教学楼
1栋一单元:7F
教师宿舍
1栋二单元:4F
文体中心
2栋一单元:4F
知识中心
3栋:6F
积分竞赛学楼
主入口客厅等
(集中接送区域)
篮球场
羽毛球场
乒乓球场
2栋:300M田径场
100M直跑道
1栋二单元:5F/1D
科技中心
3栋二单元:5F/1D
科技中心
3栋:6F
积分竞赛学楼
1栋一单元:5F
小学教学楼
H=20.7M
1栋一单元:7F
教师宿舍
学生餐厅
篮球场
羽毛球场
乒乓球场
足球场
网球场
排球场
羽毛球场
乒乓球场
篮球场
篮球场
篮