



修改前

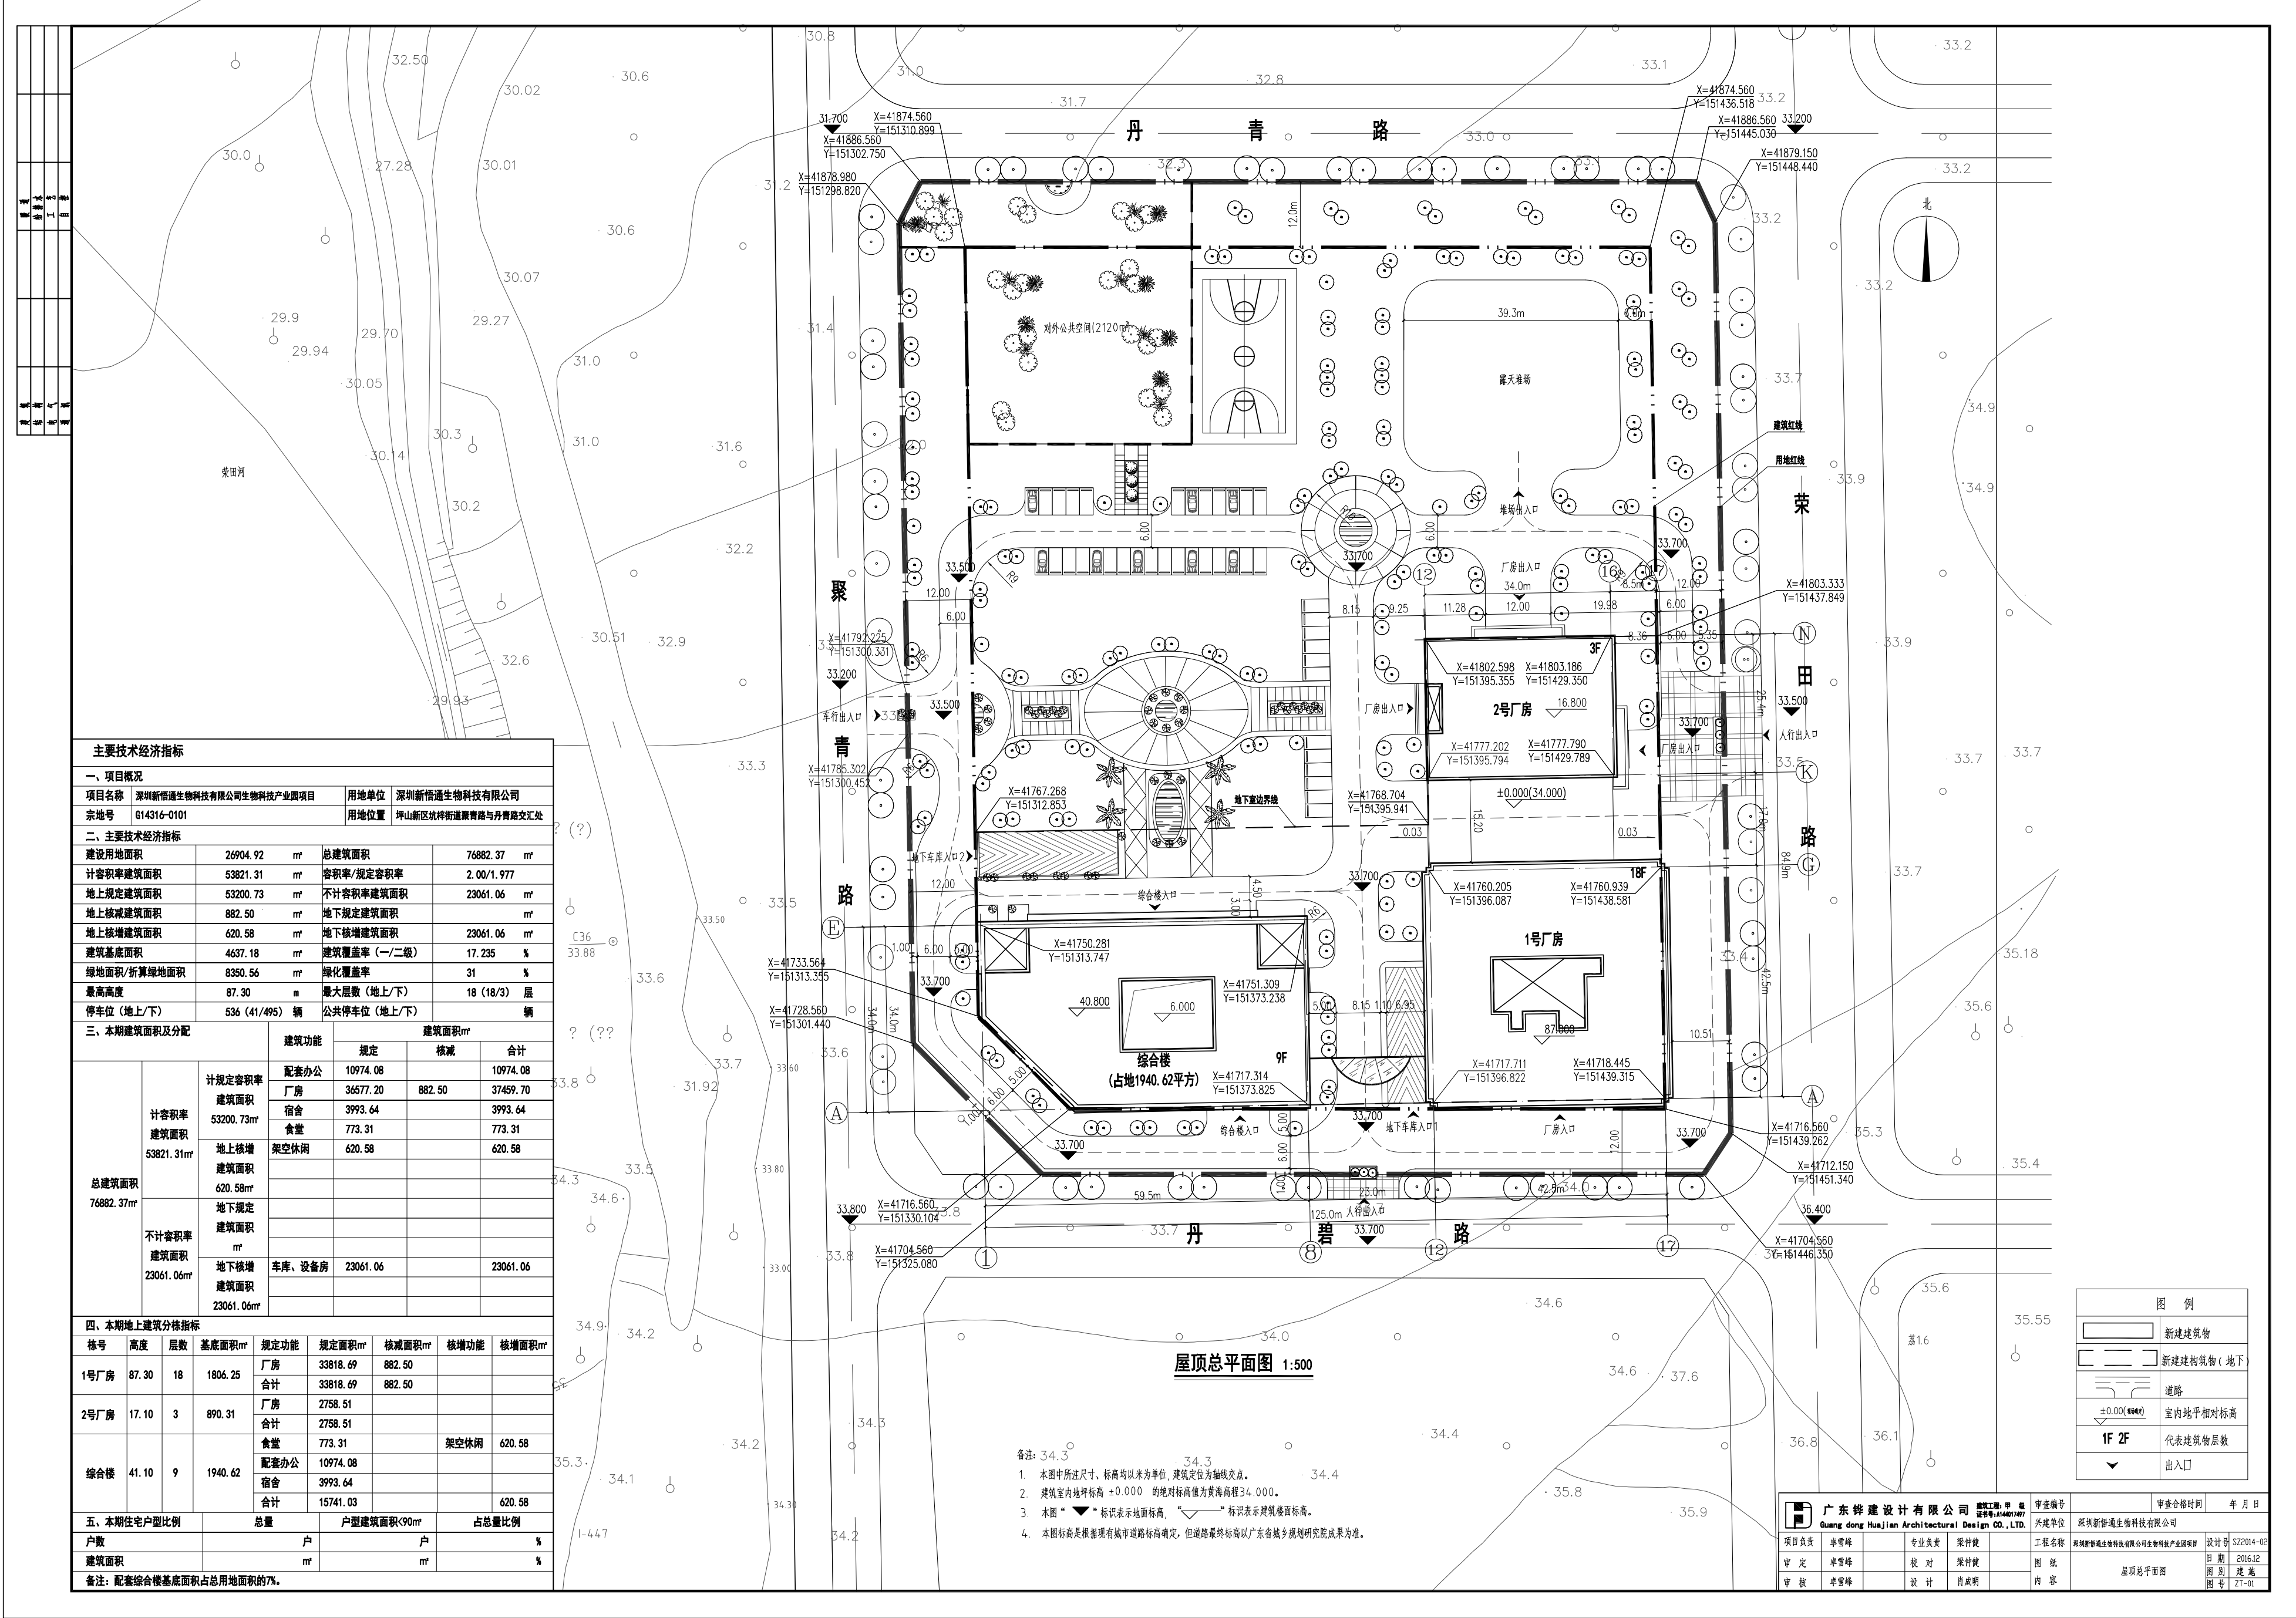


修改后

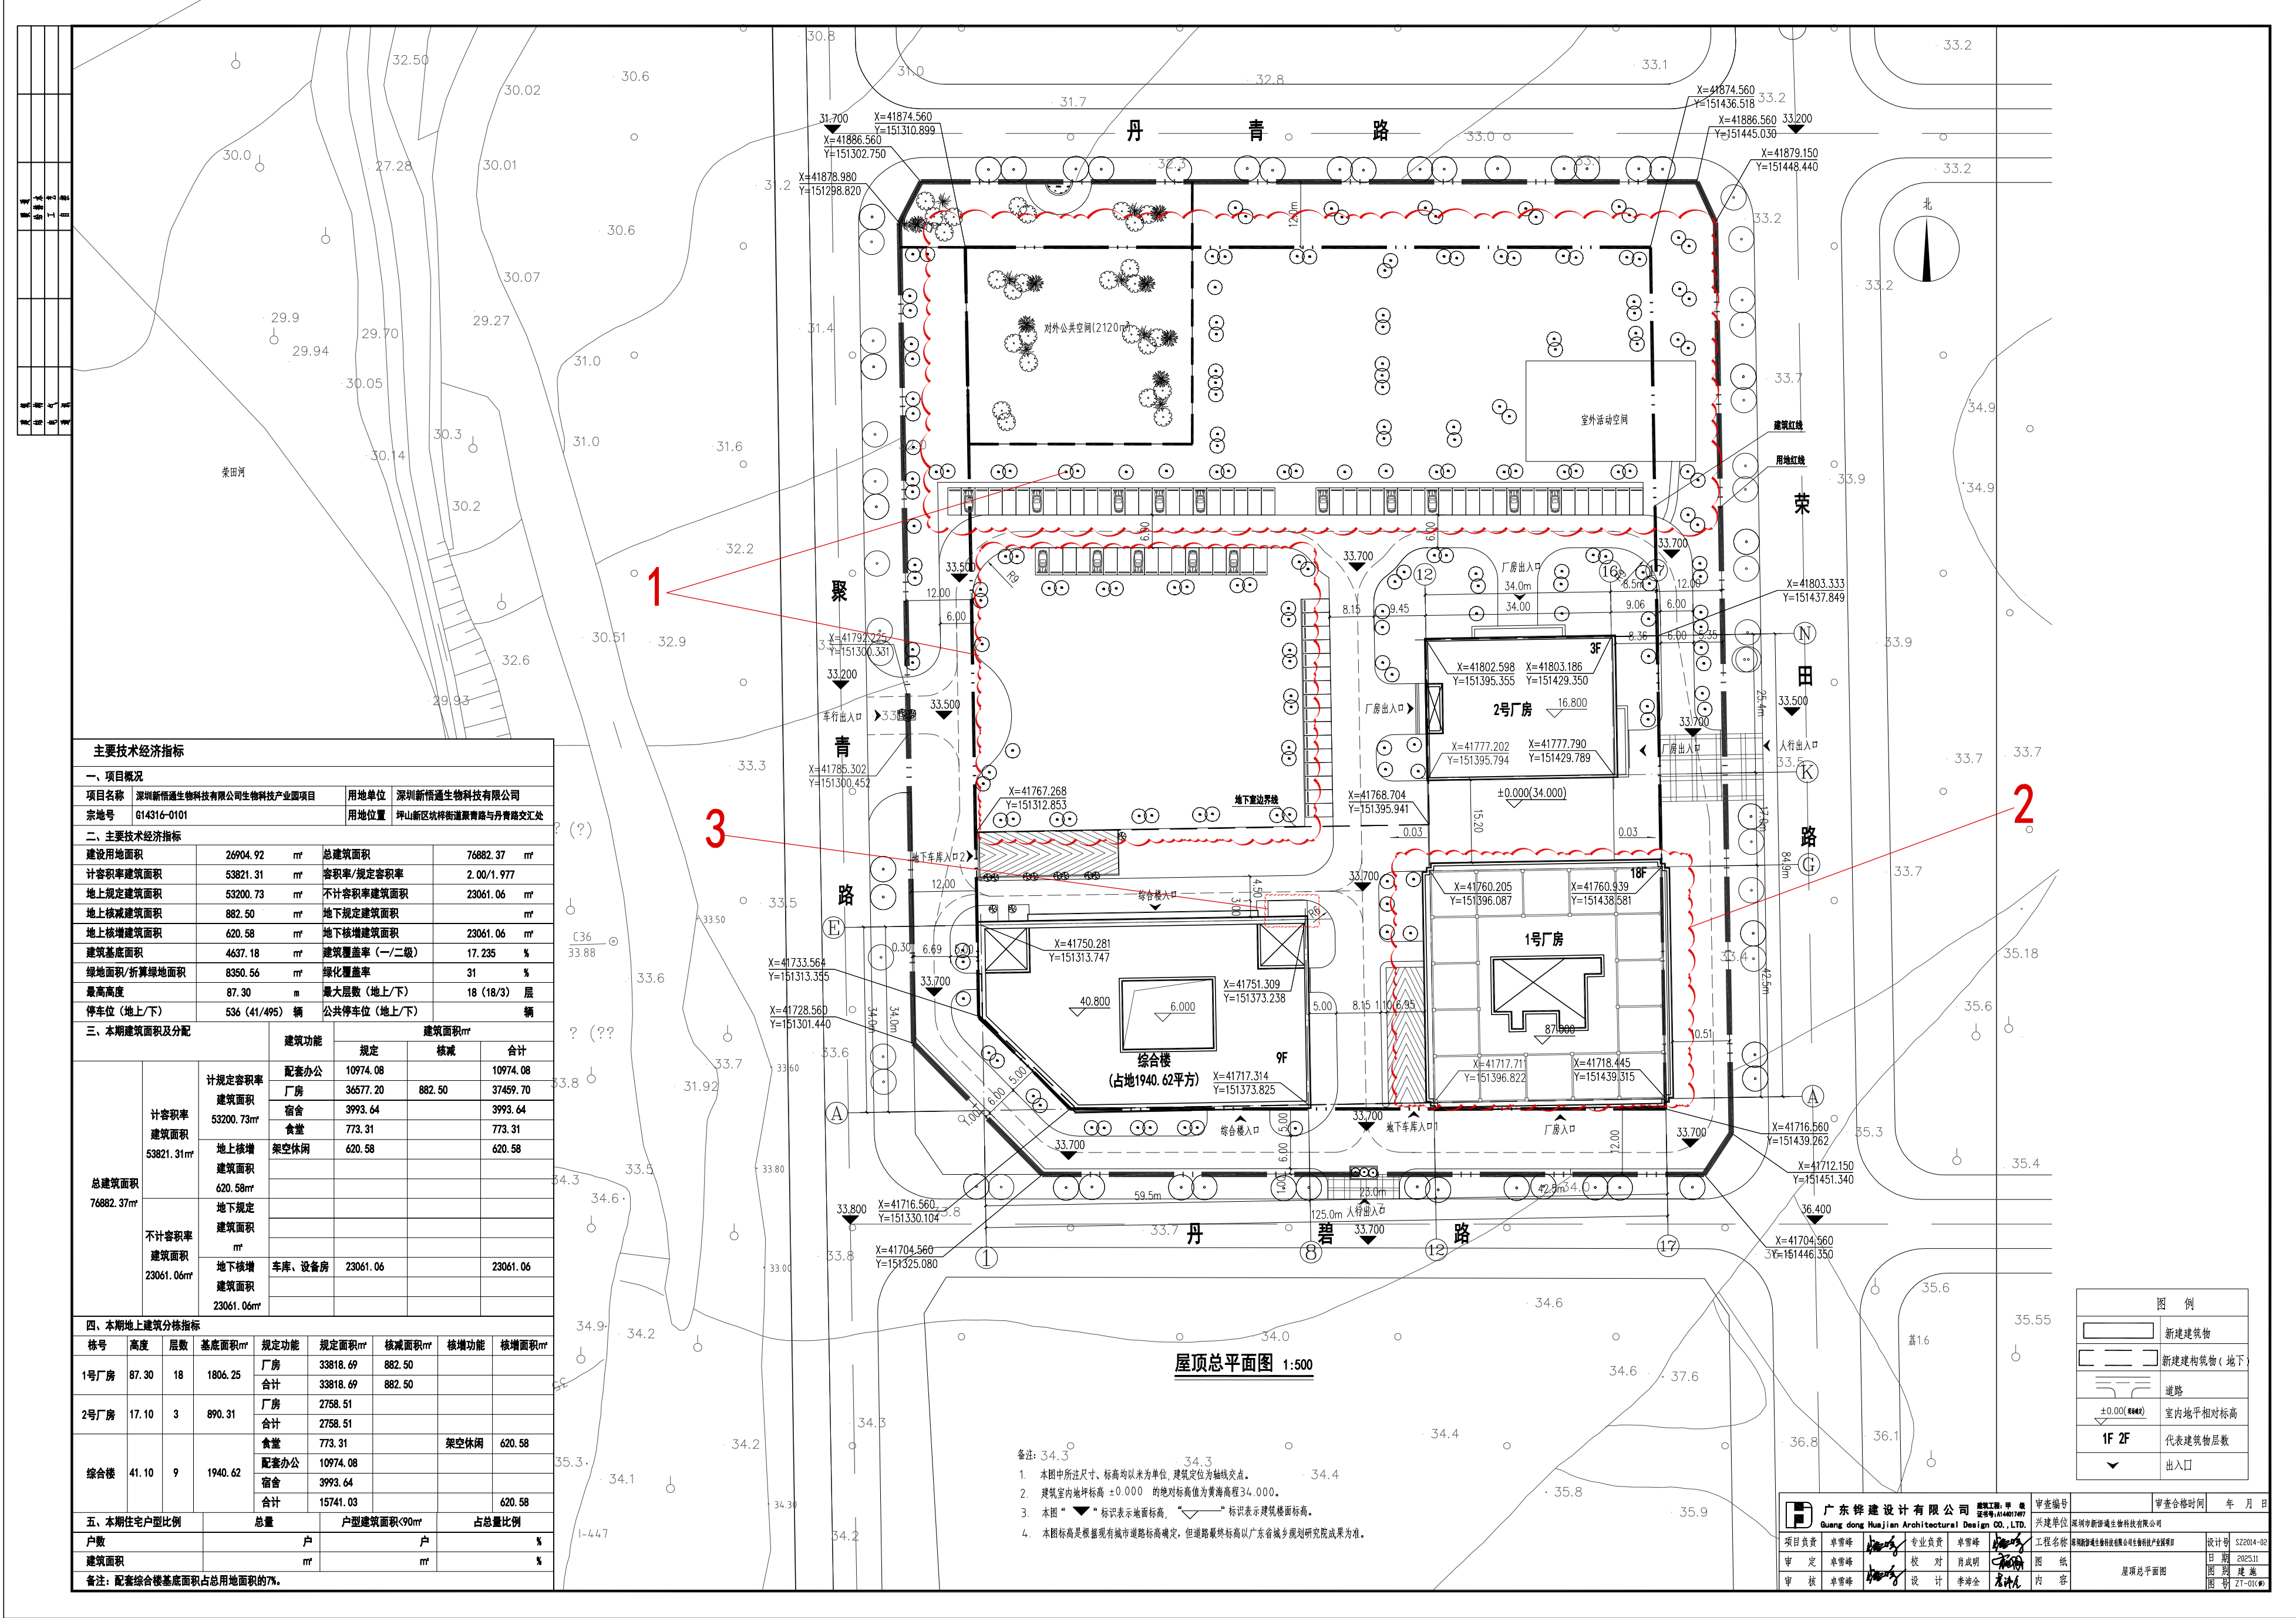


- 1、总平面图绿化调整；
- 2、总平面图补充1号厂房屋面幕墙支撑梁示意；
- 3、总平面图补充人防出入口。


修改前

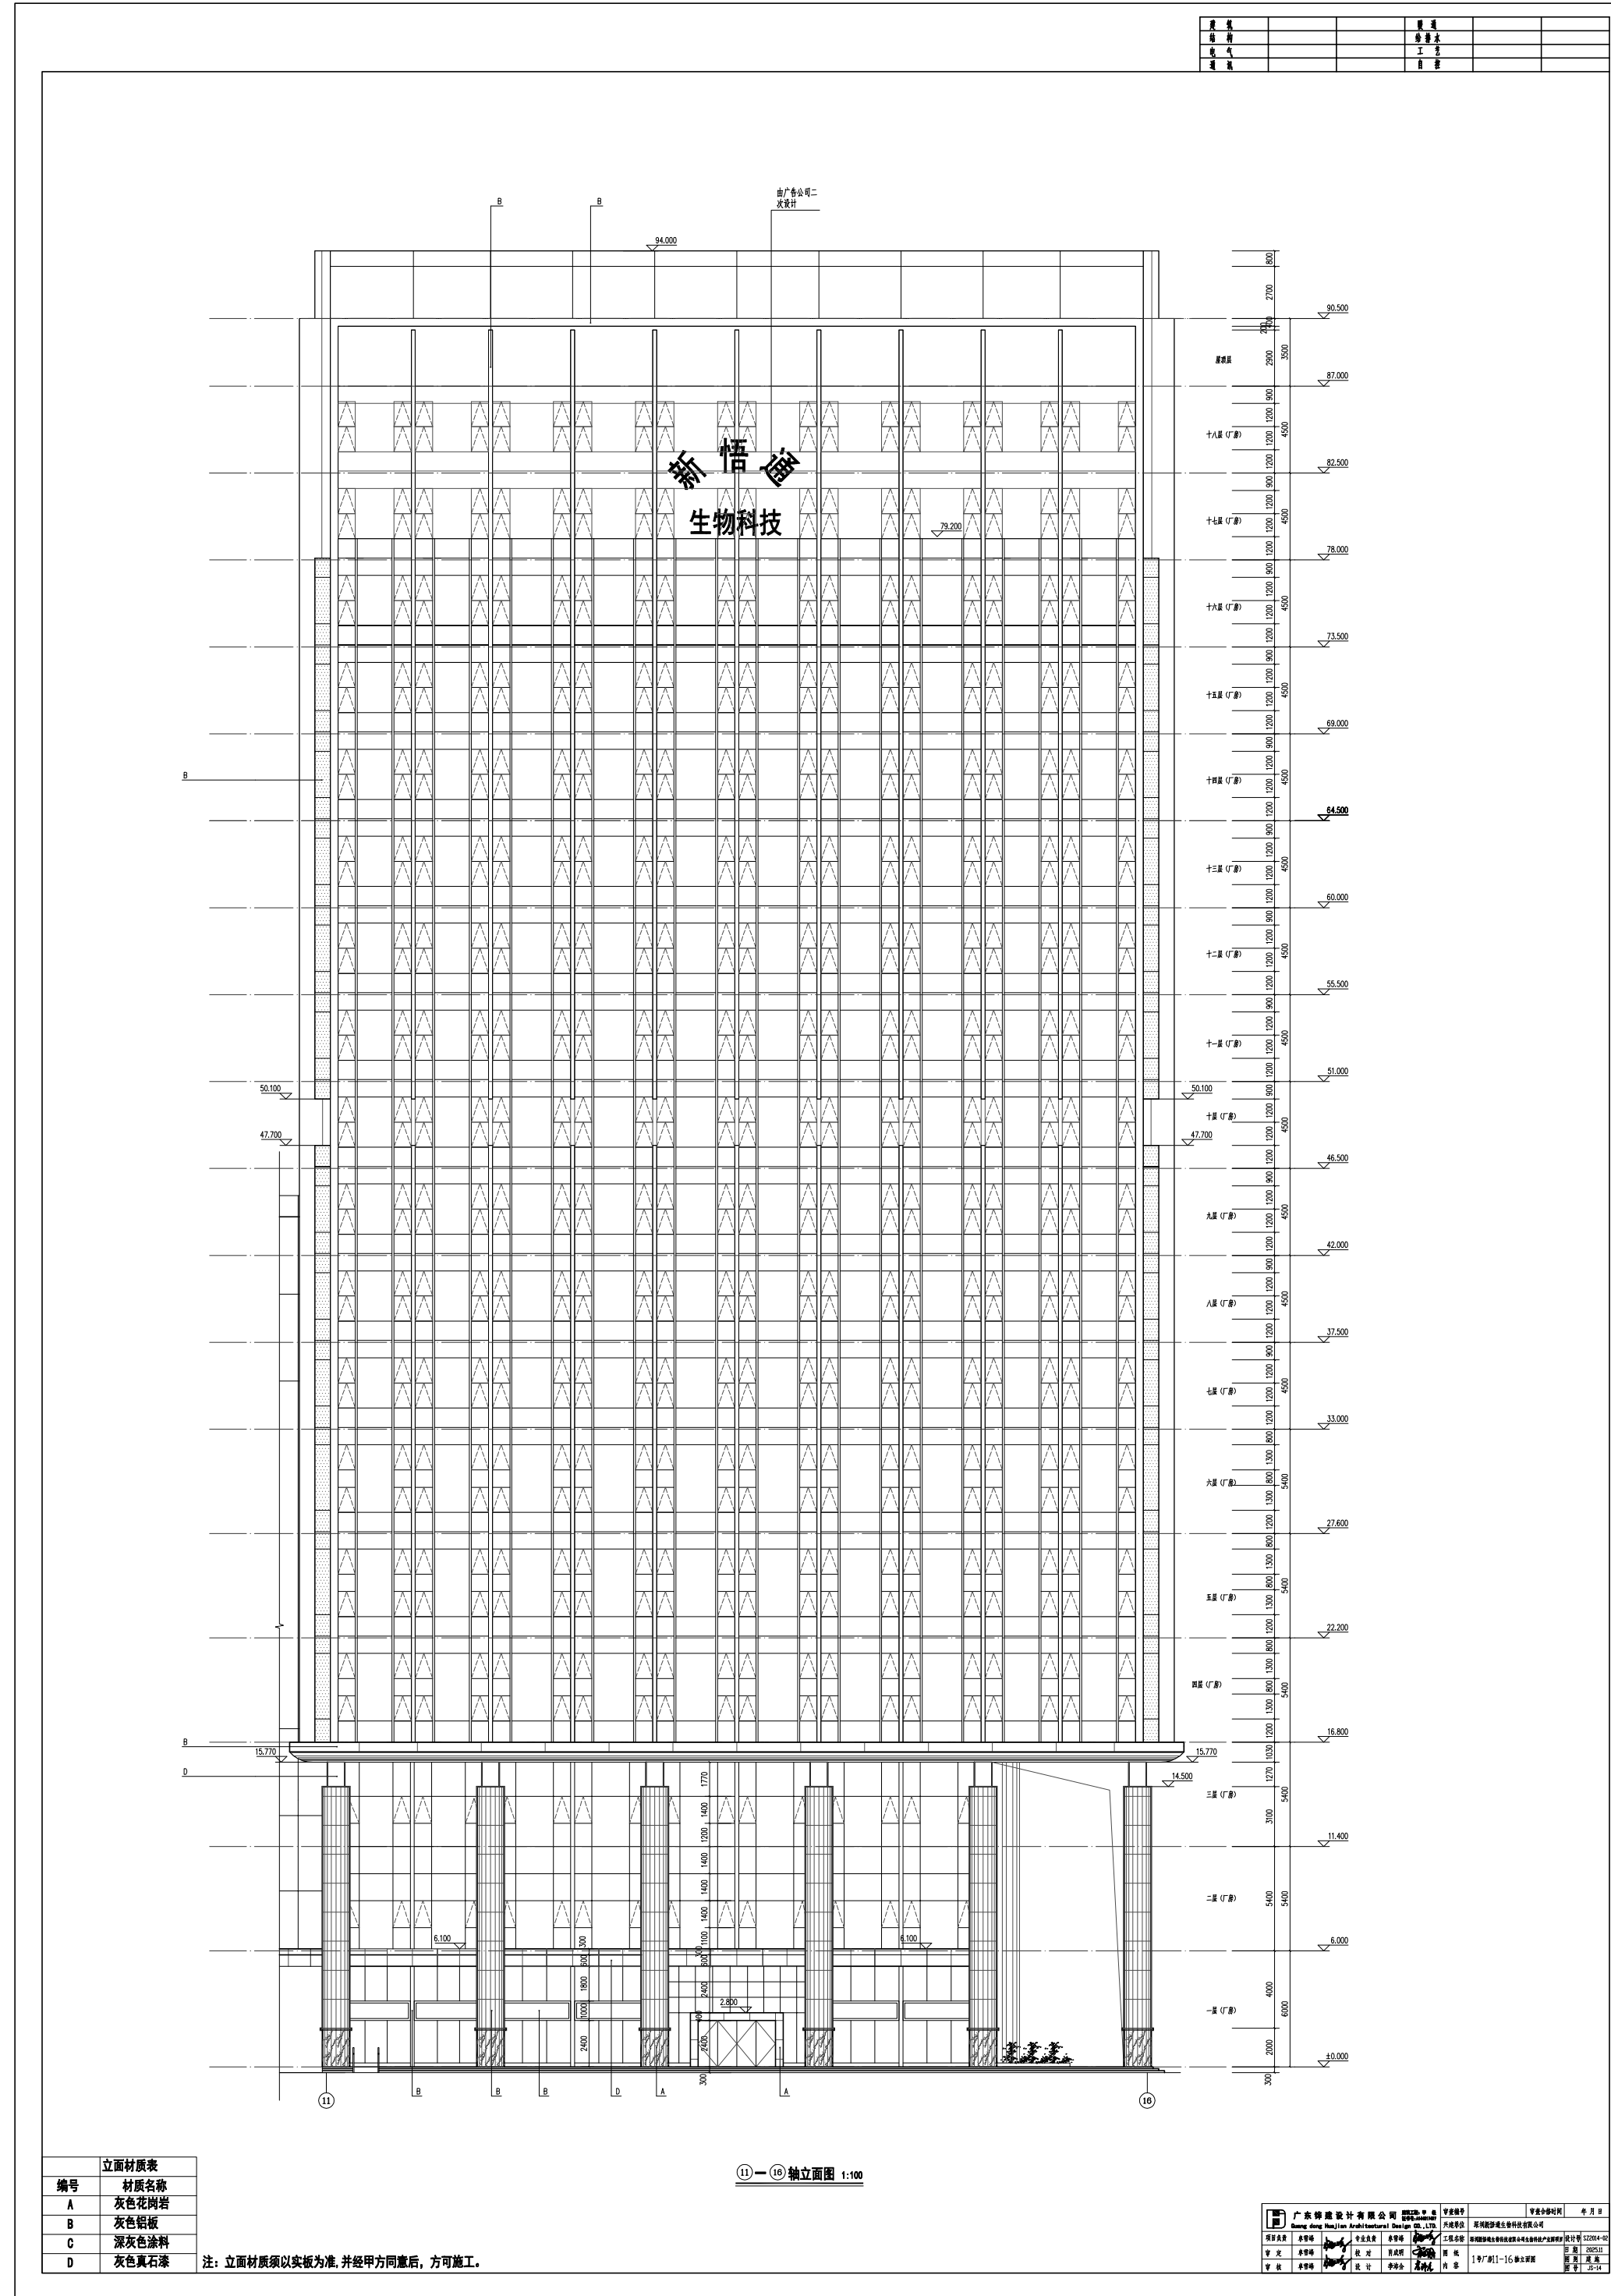


修改后

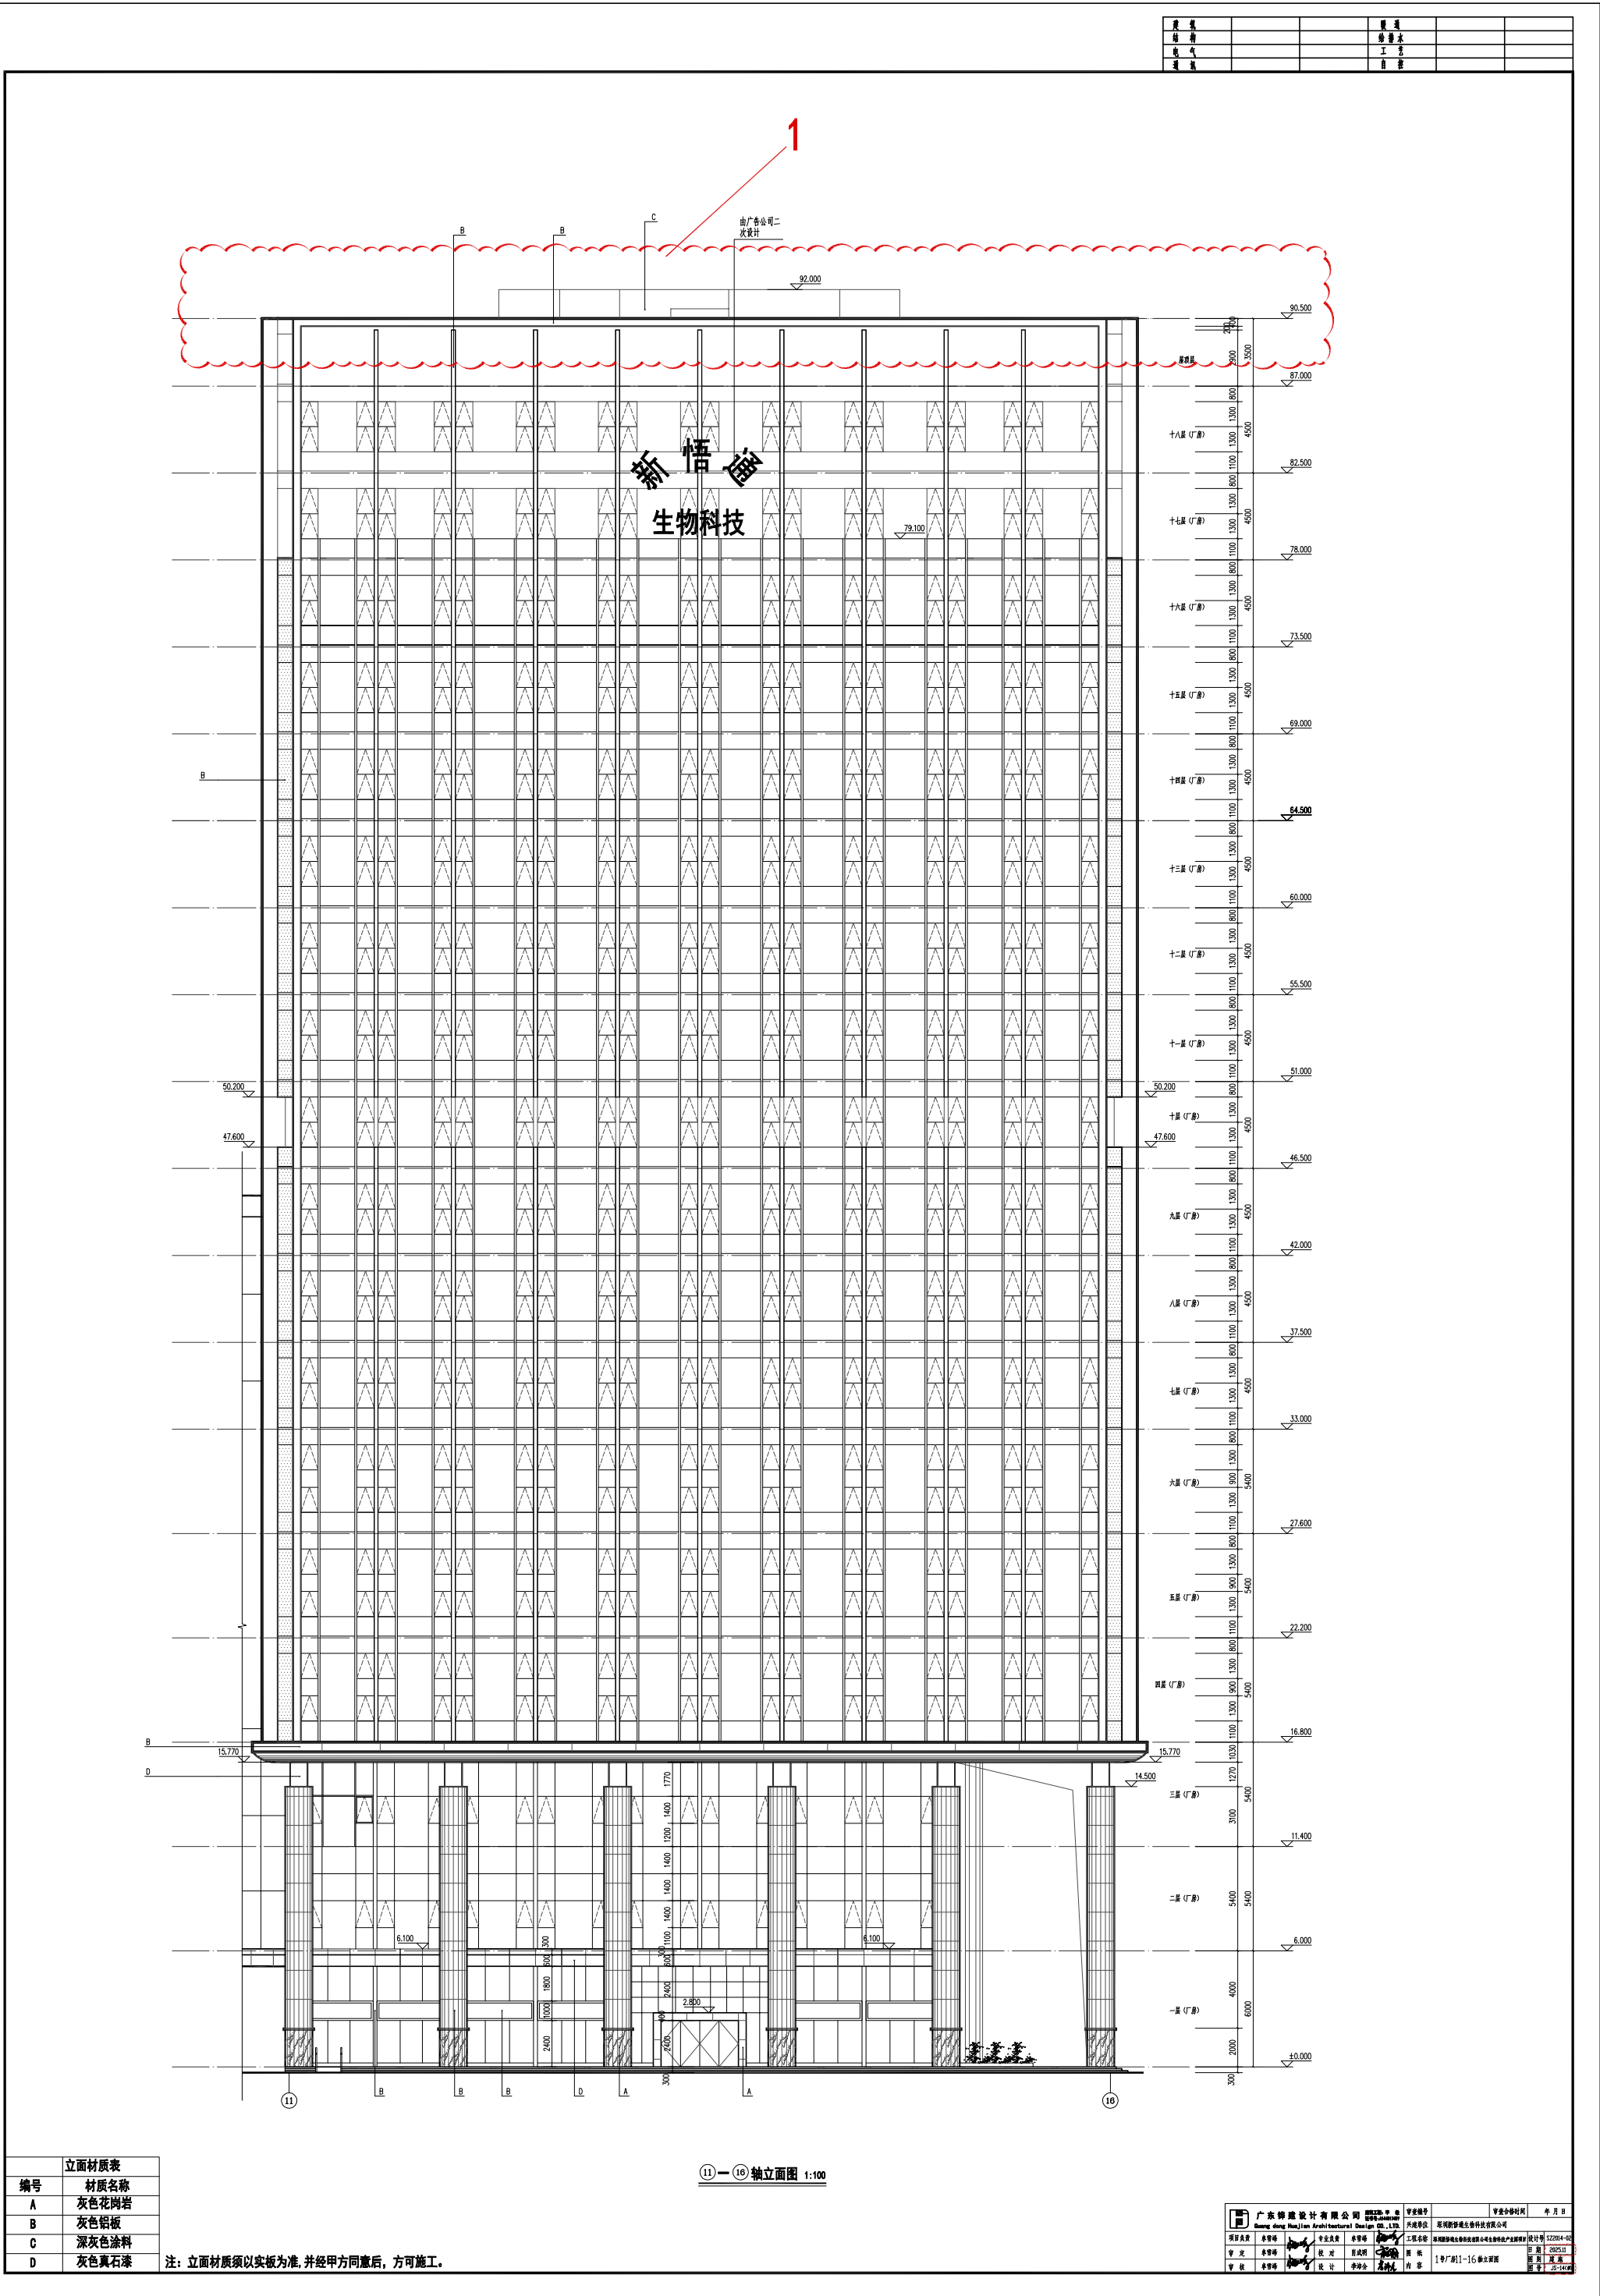

修改前

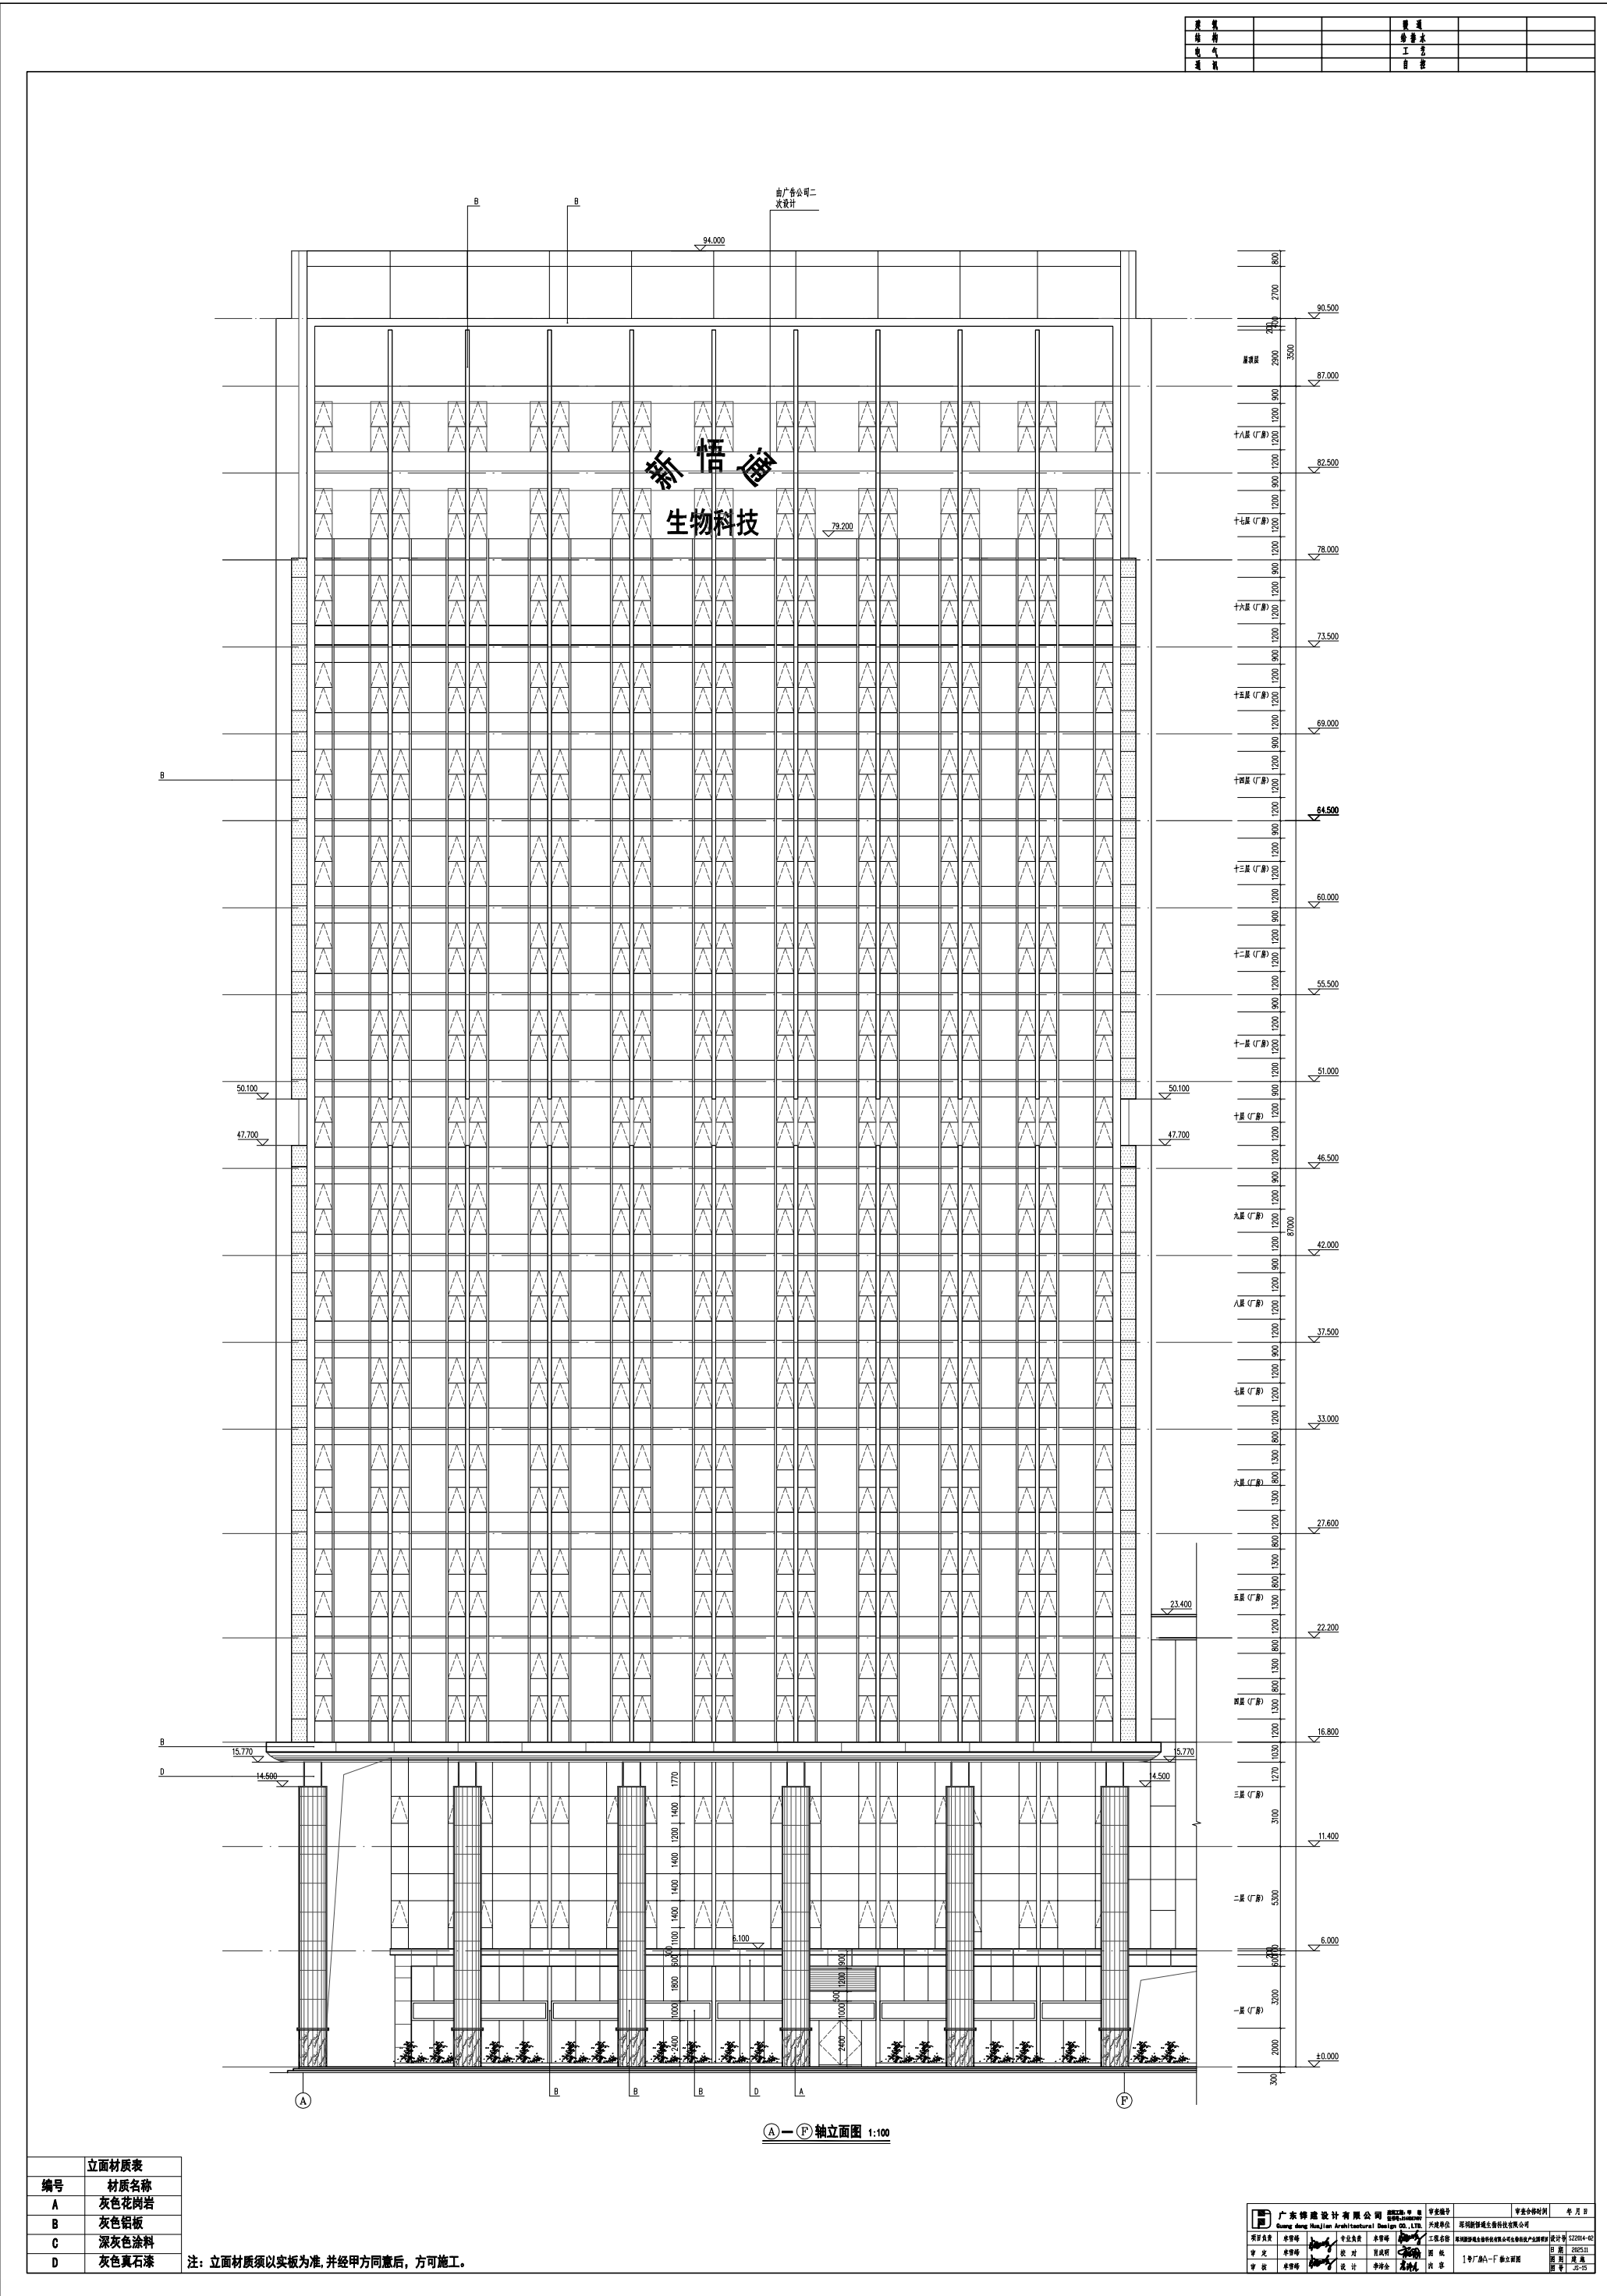

修改后

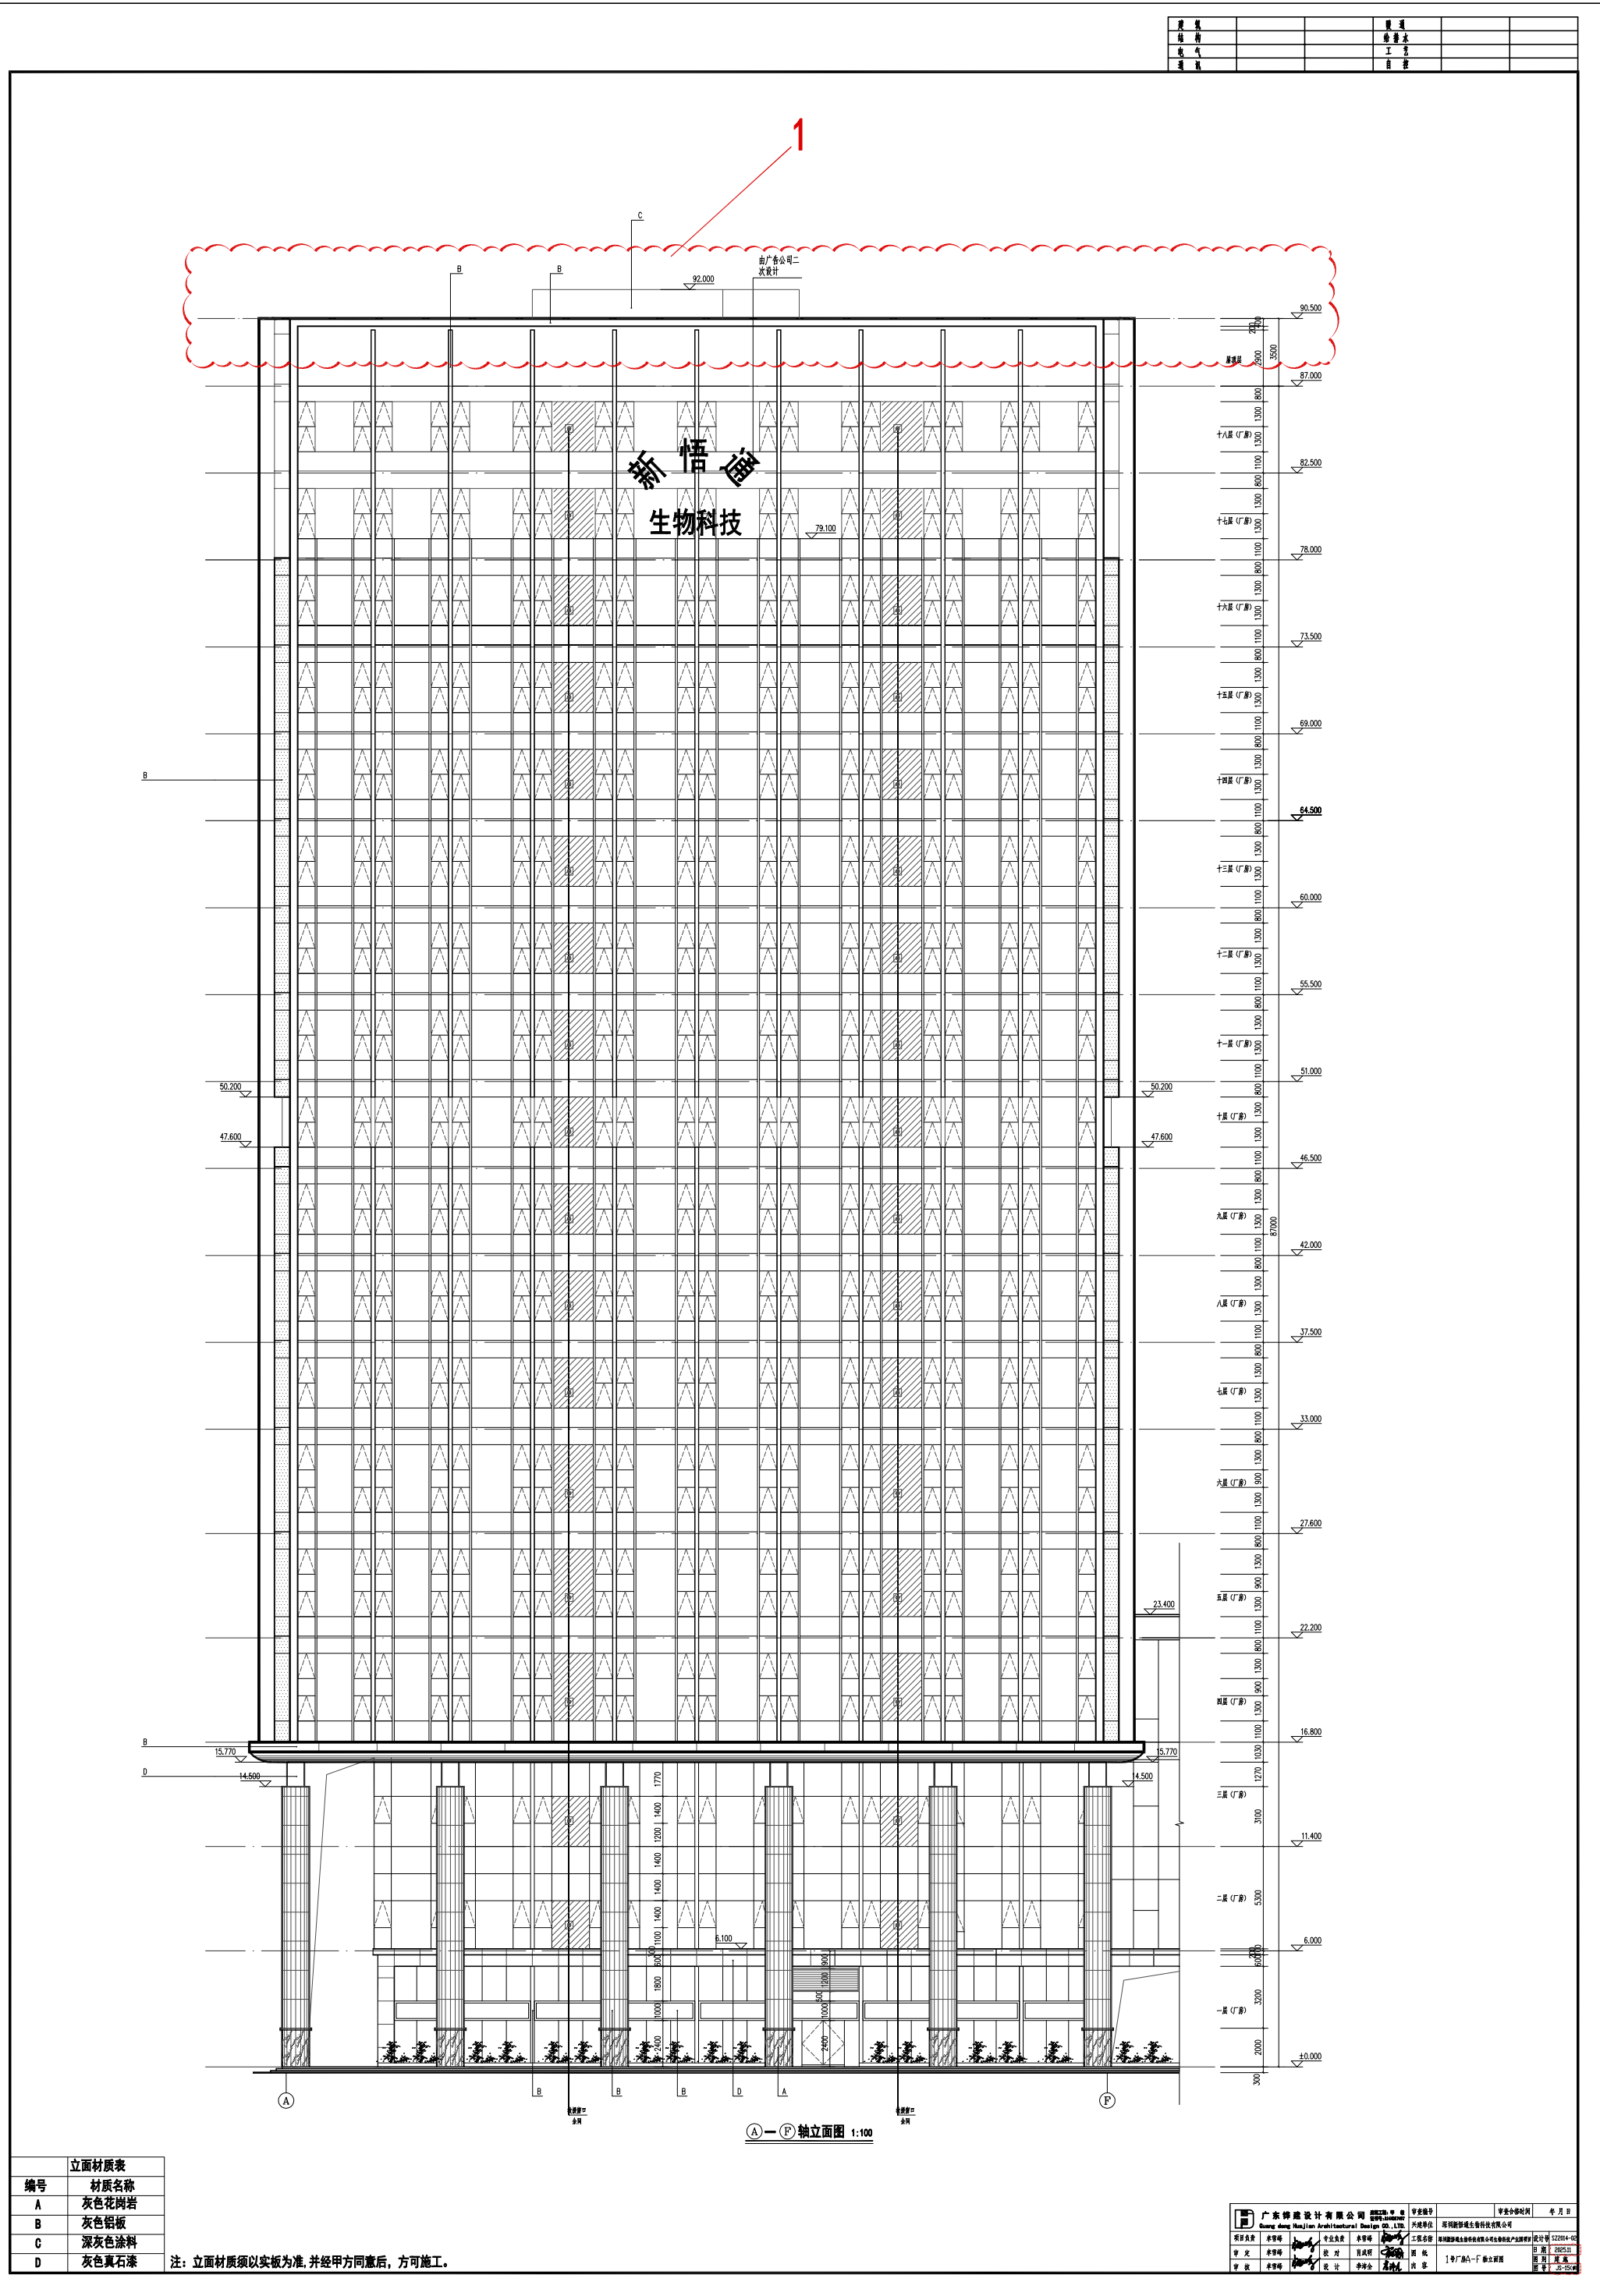


1、降低幕墙高度。

修改前

修改后


修改前

修改后

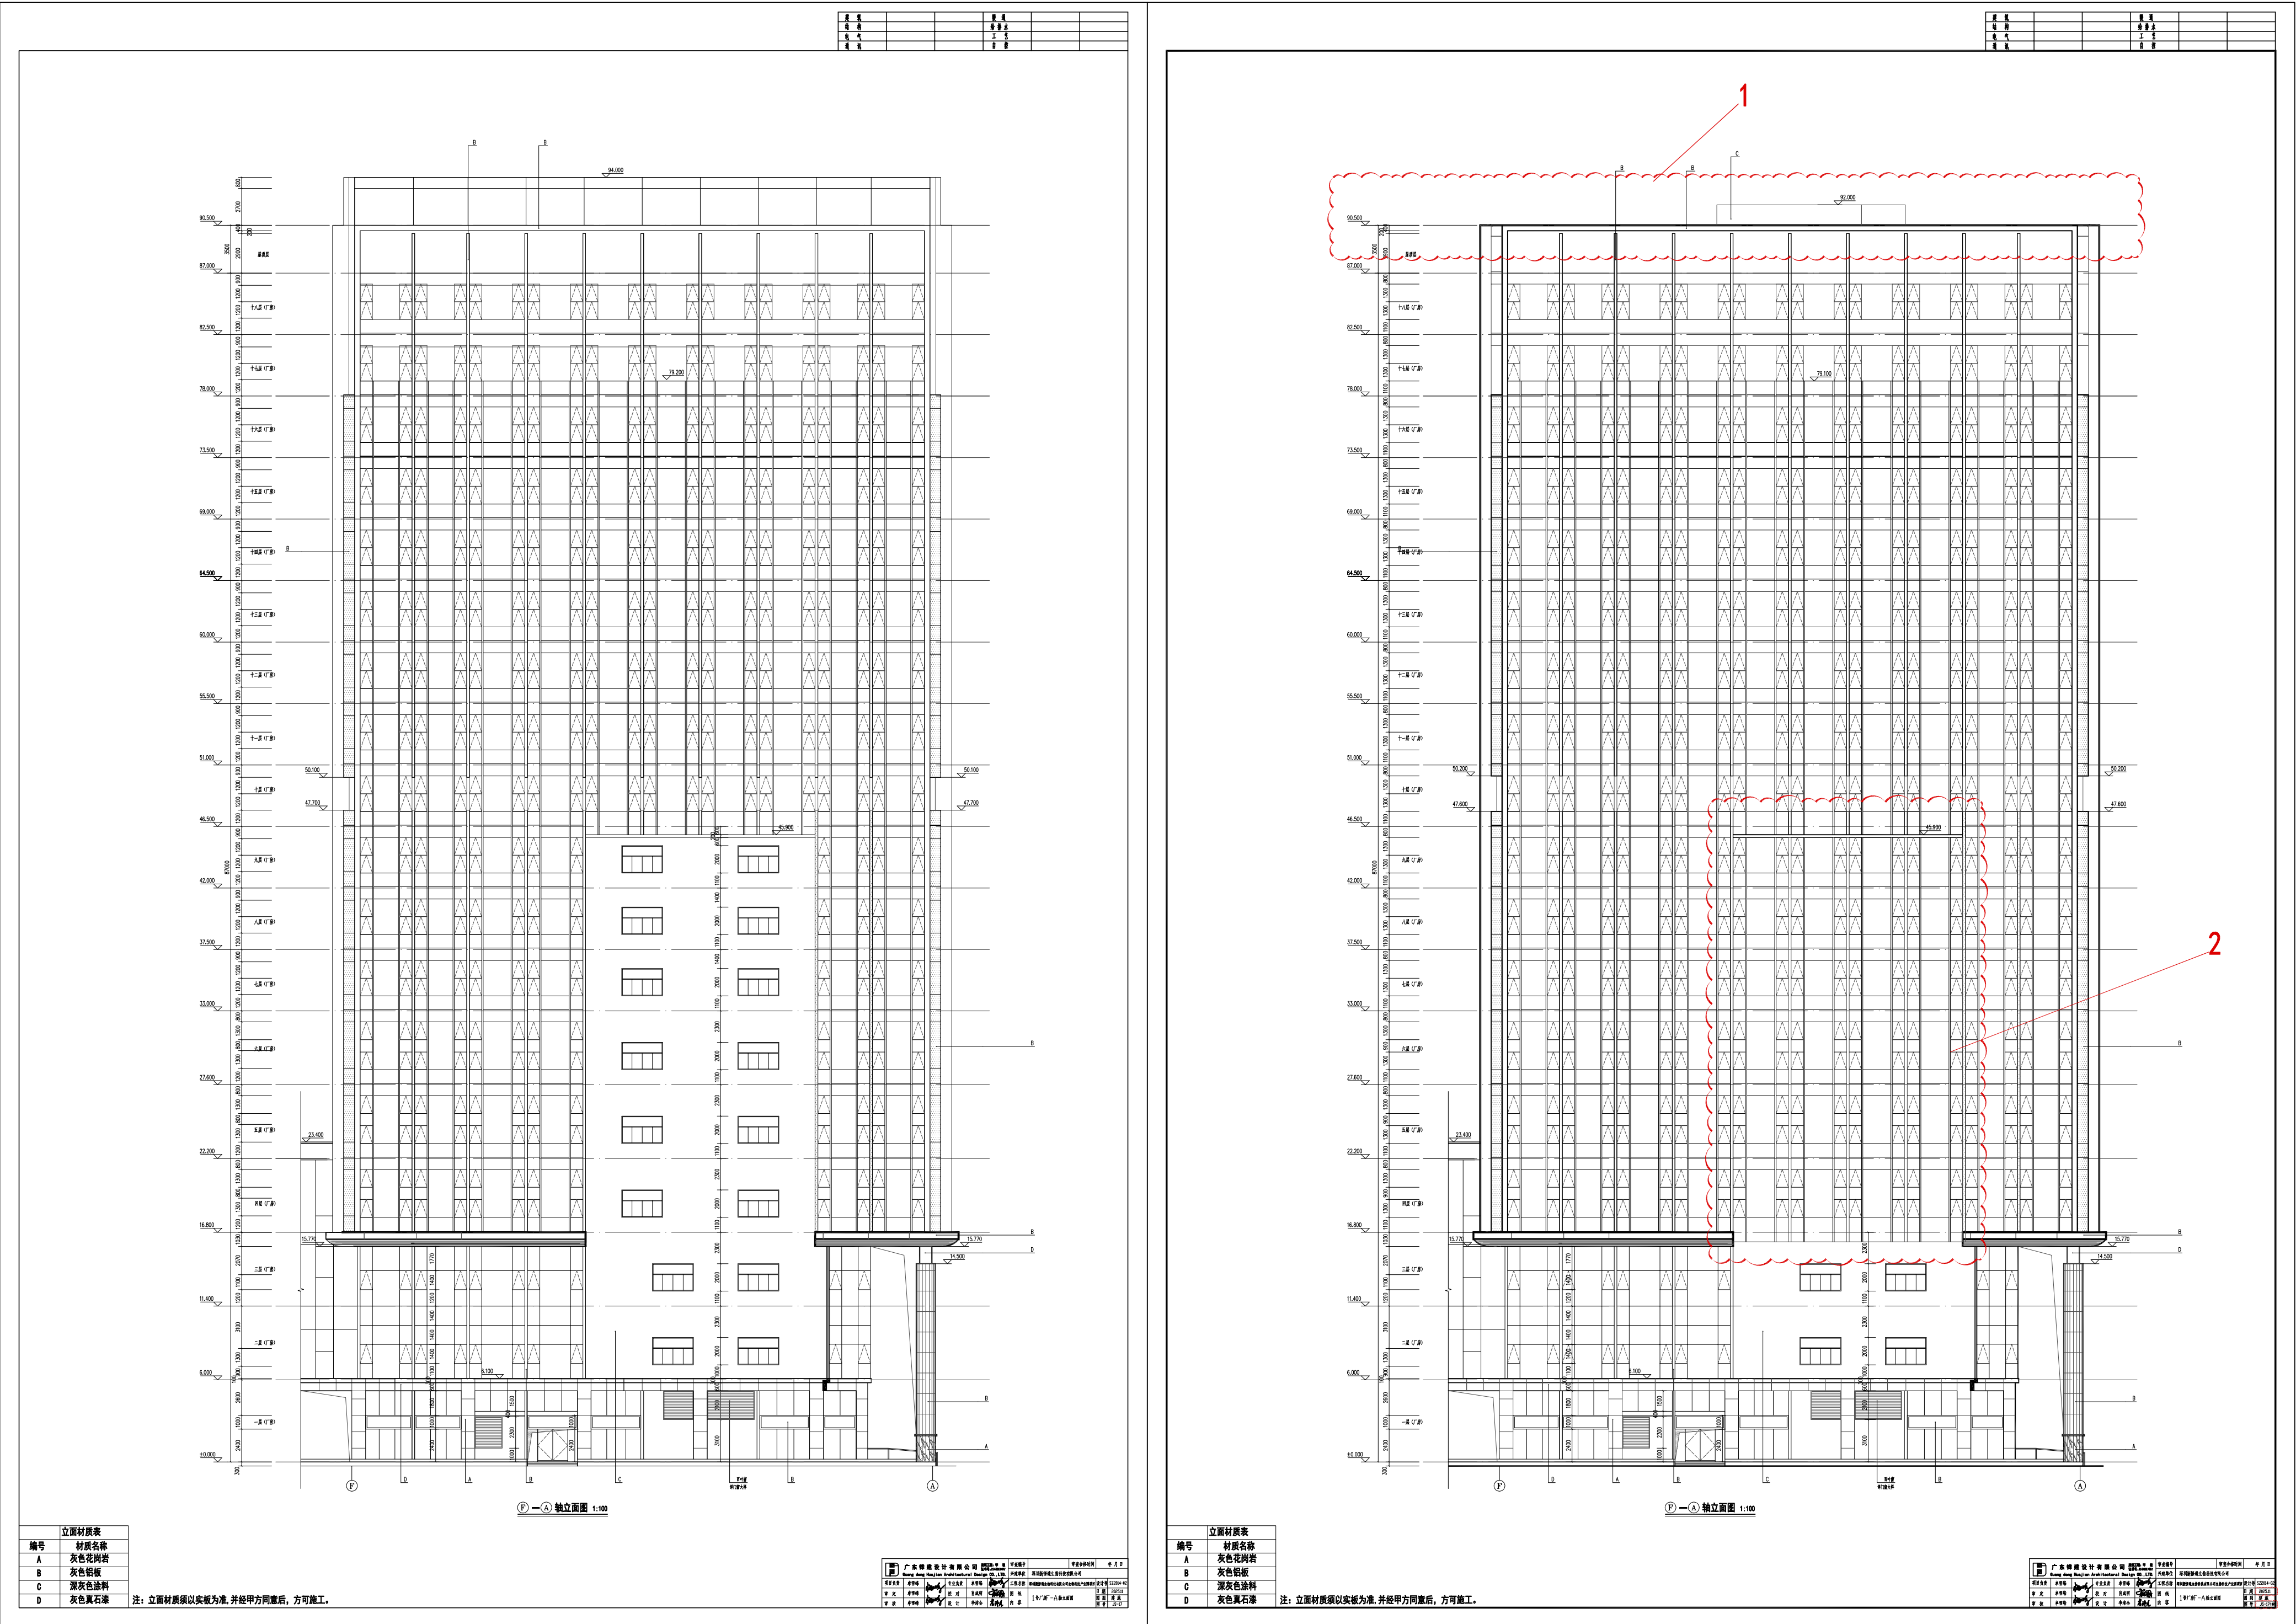


- 1、降低幕墙高度；
- 2、普通窗改为幕墙。

修改前

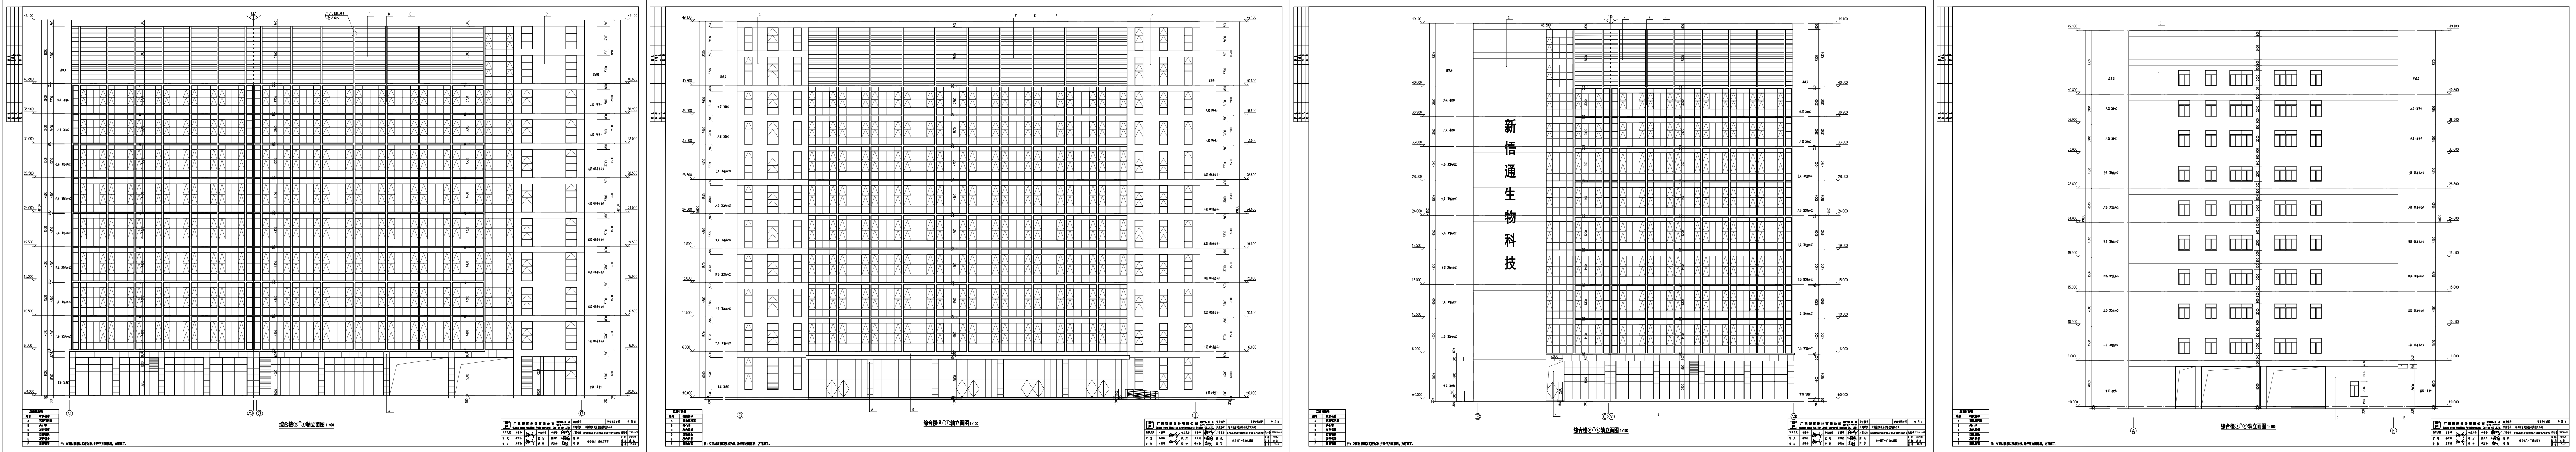

修改后

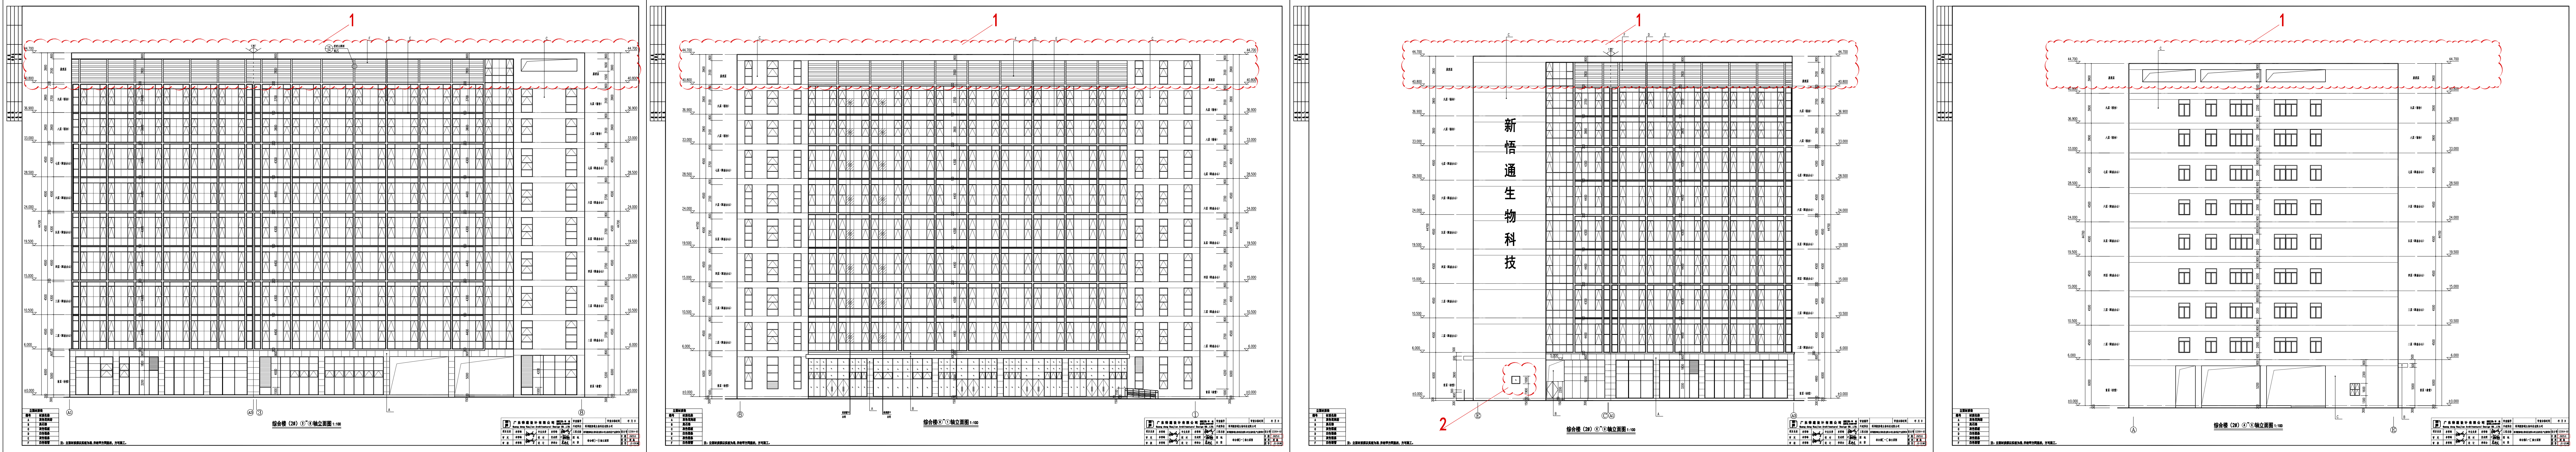

- 1、降低女儿墙及幕墙高度；
- 2、增加开窗。