



# 关于深铁熙府一期D地块项目工程规划许可变更的公示

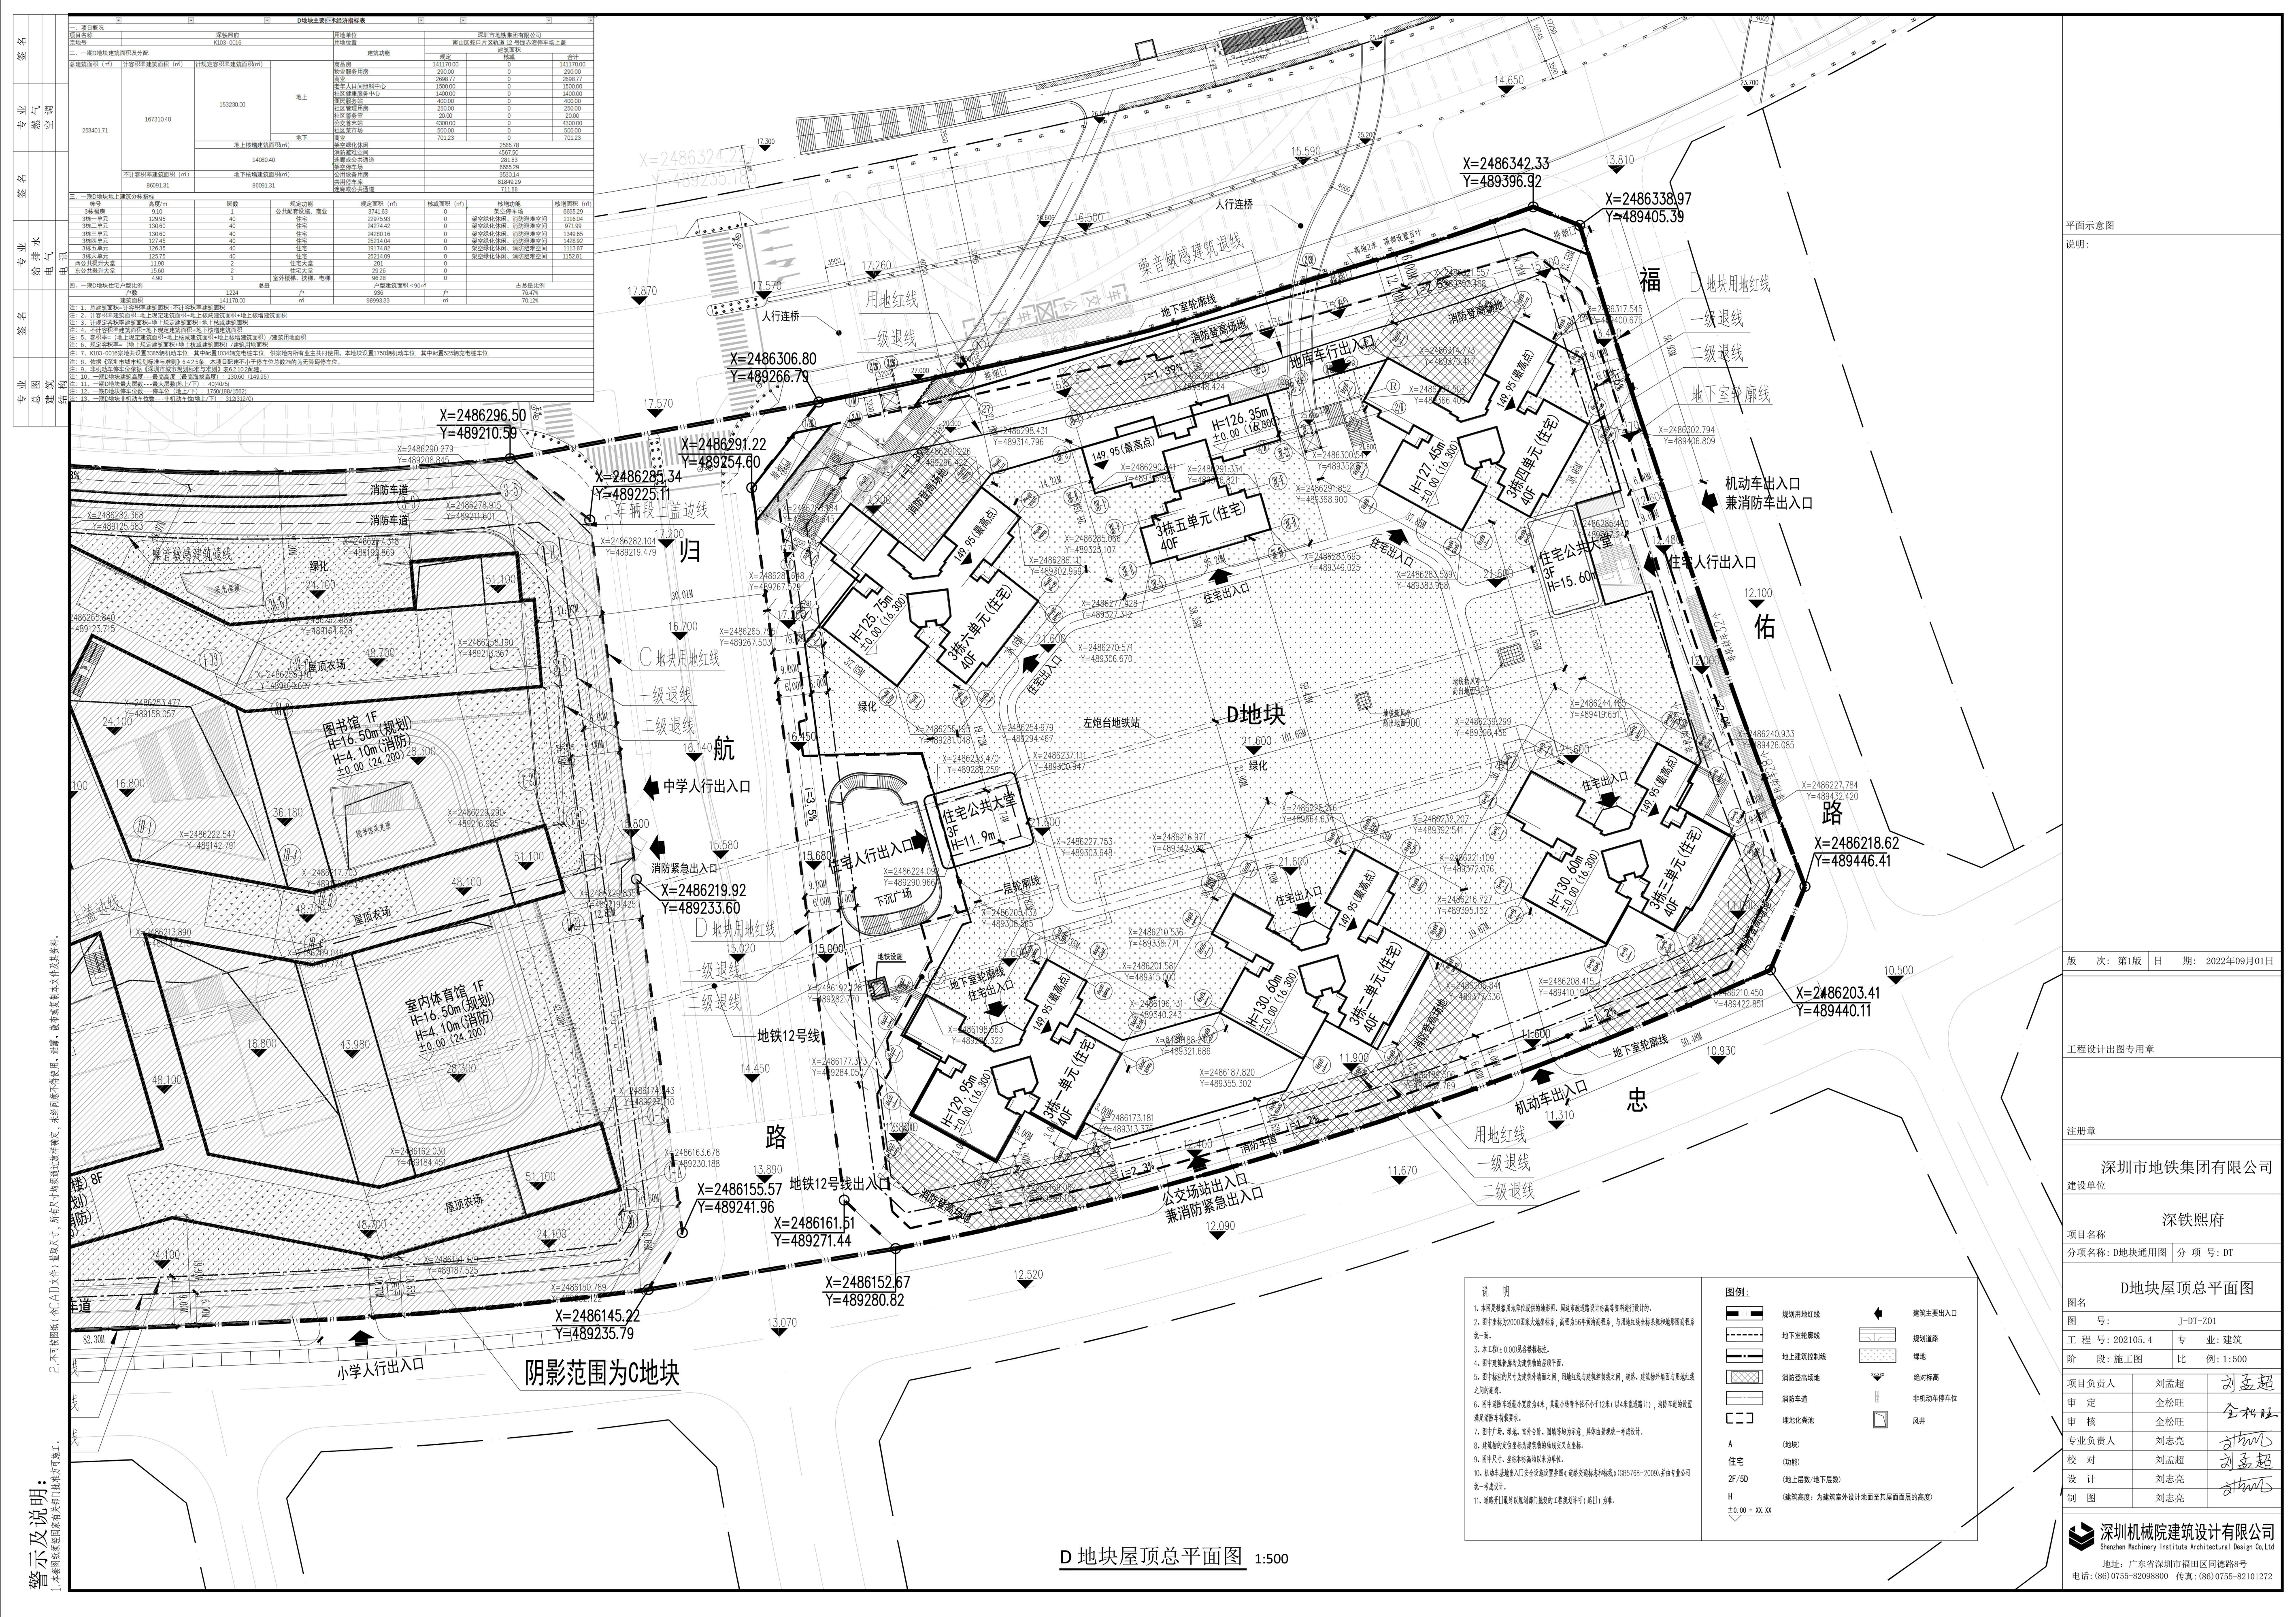

# D地块原总平面图

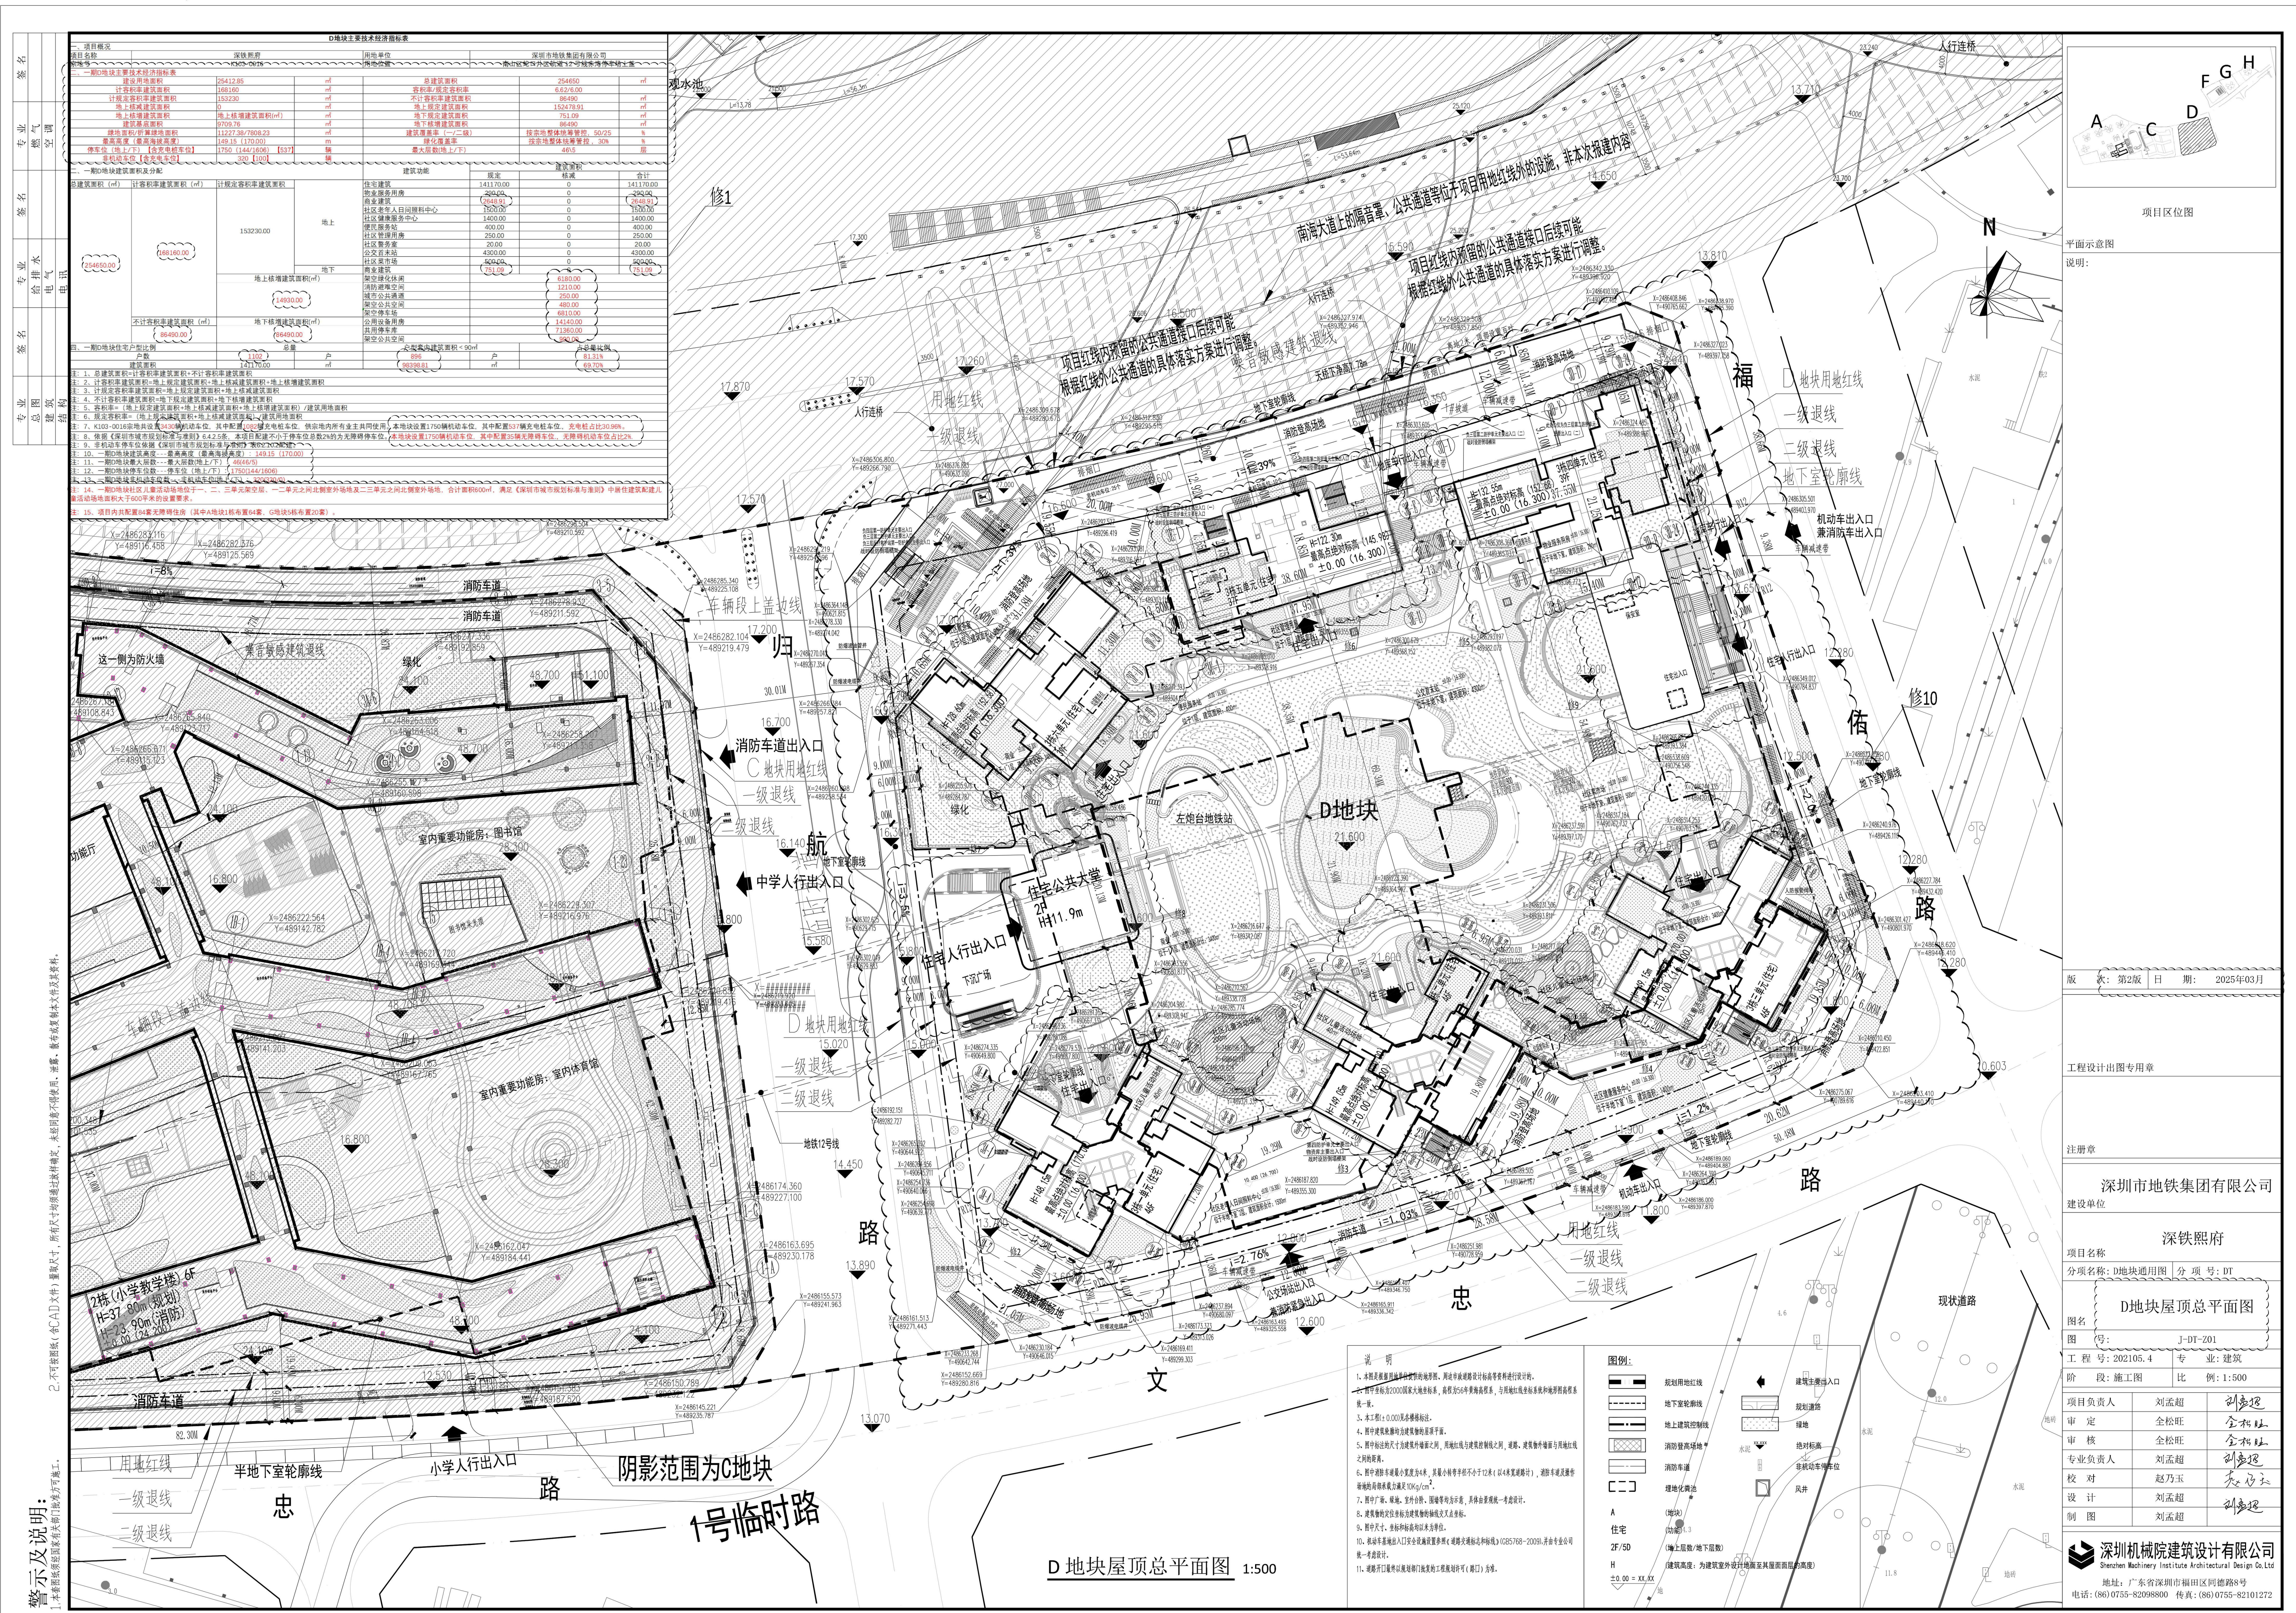

# D地块修改后总平面图