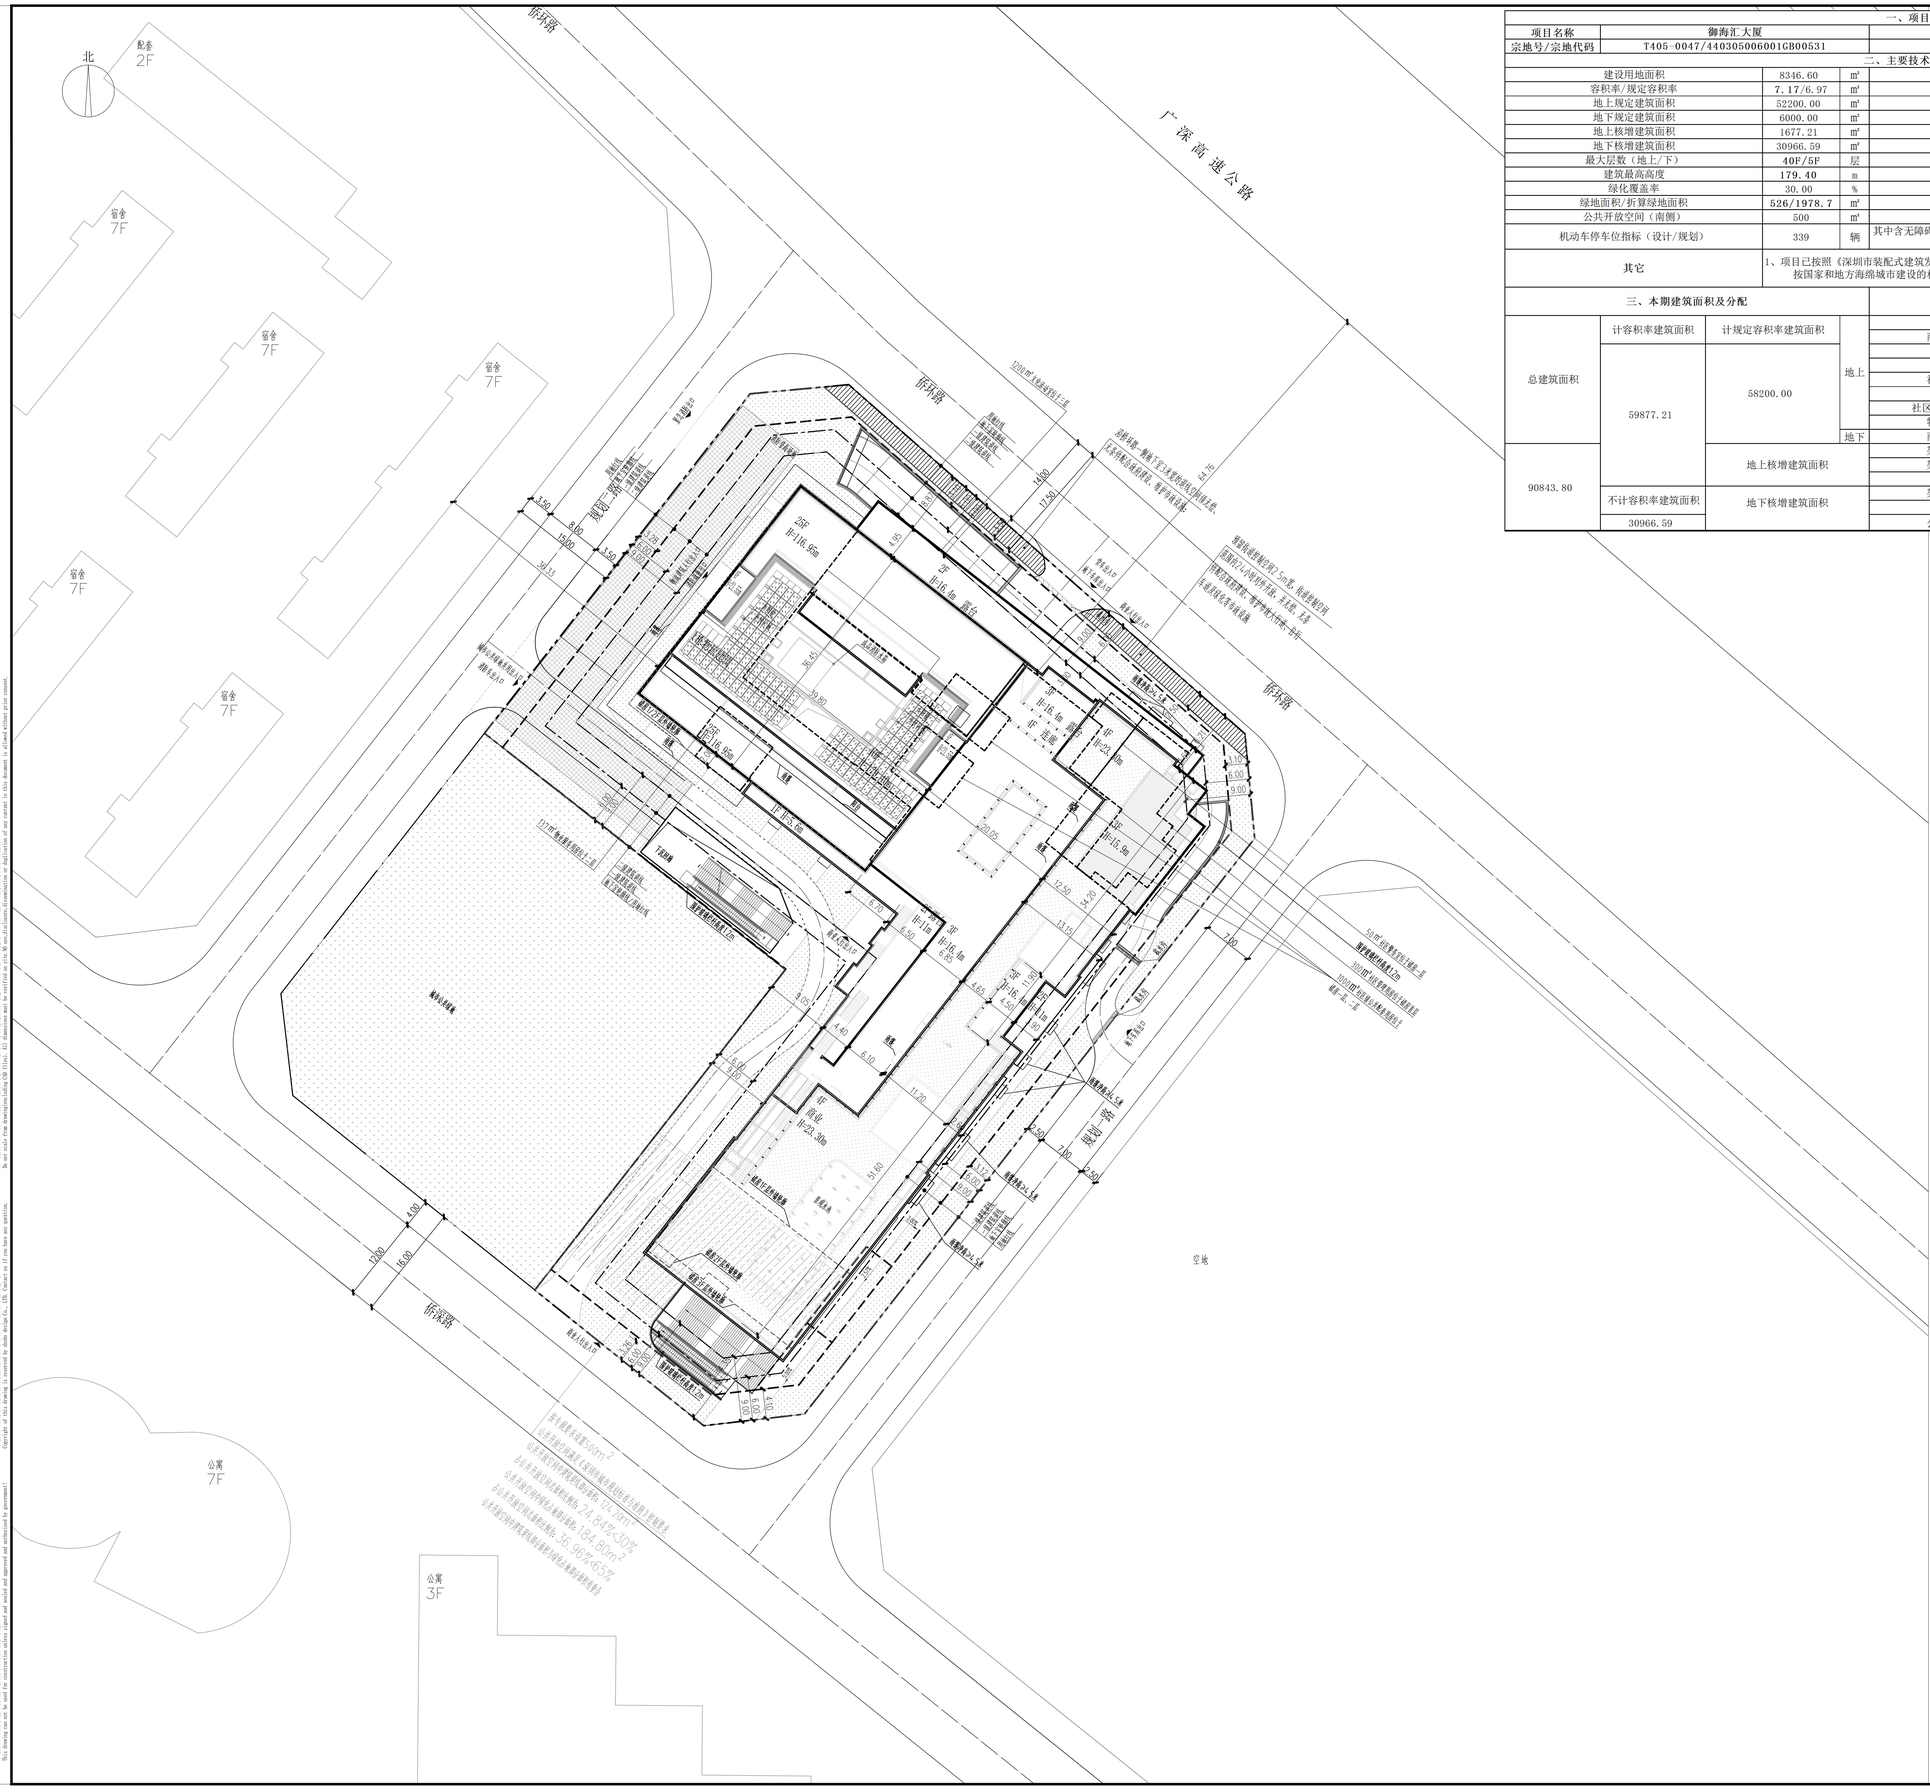
北
配套
2F
宿舍
7F
宿舍
7F
宿舍
7F
宿舍
7F
宿舍
7F
公寓
7F
公寓
3F
桥环路
桥深路
广深高速公路
空地
规划二路
规划一路
