


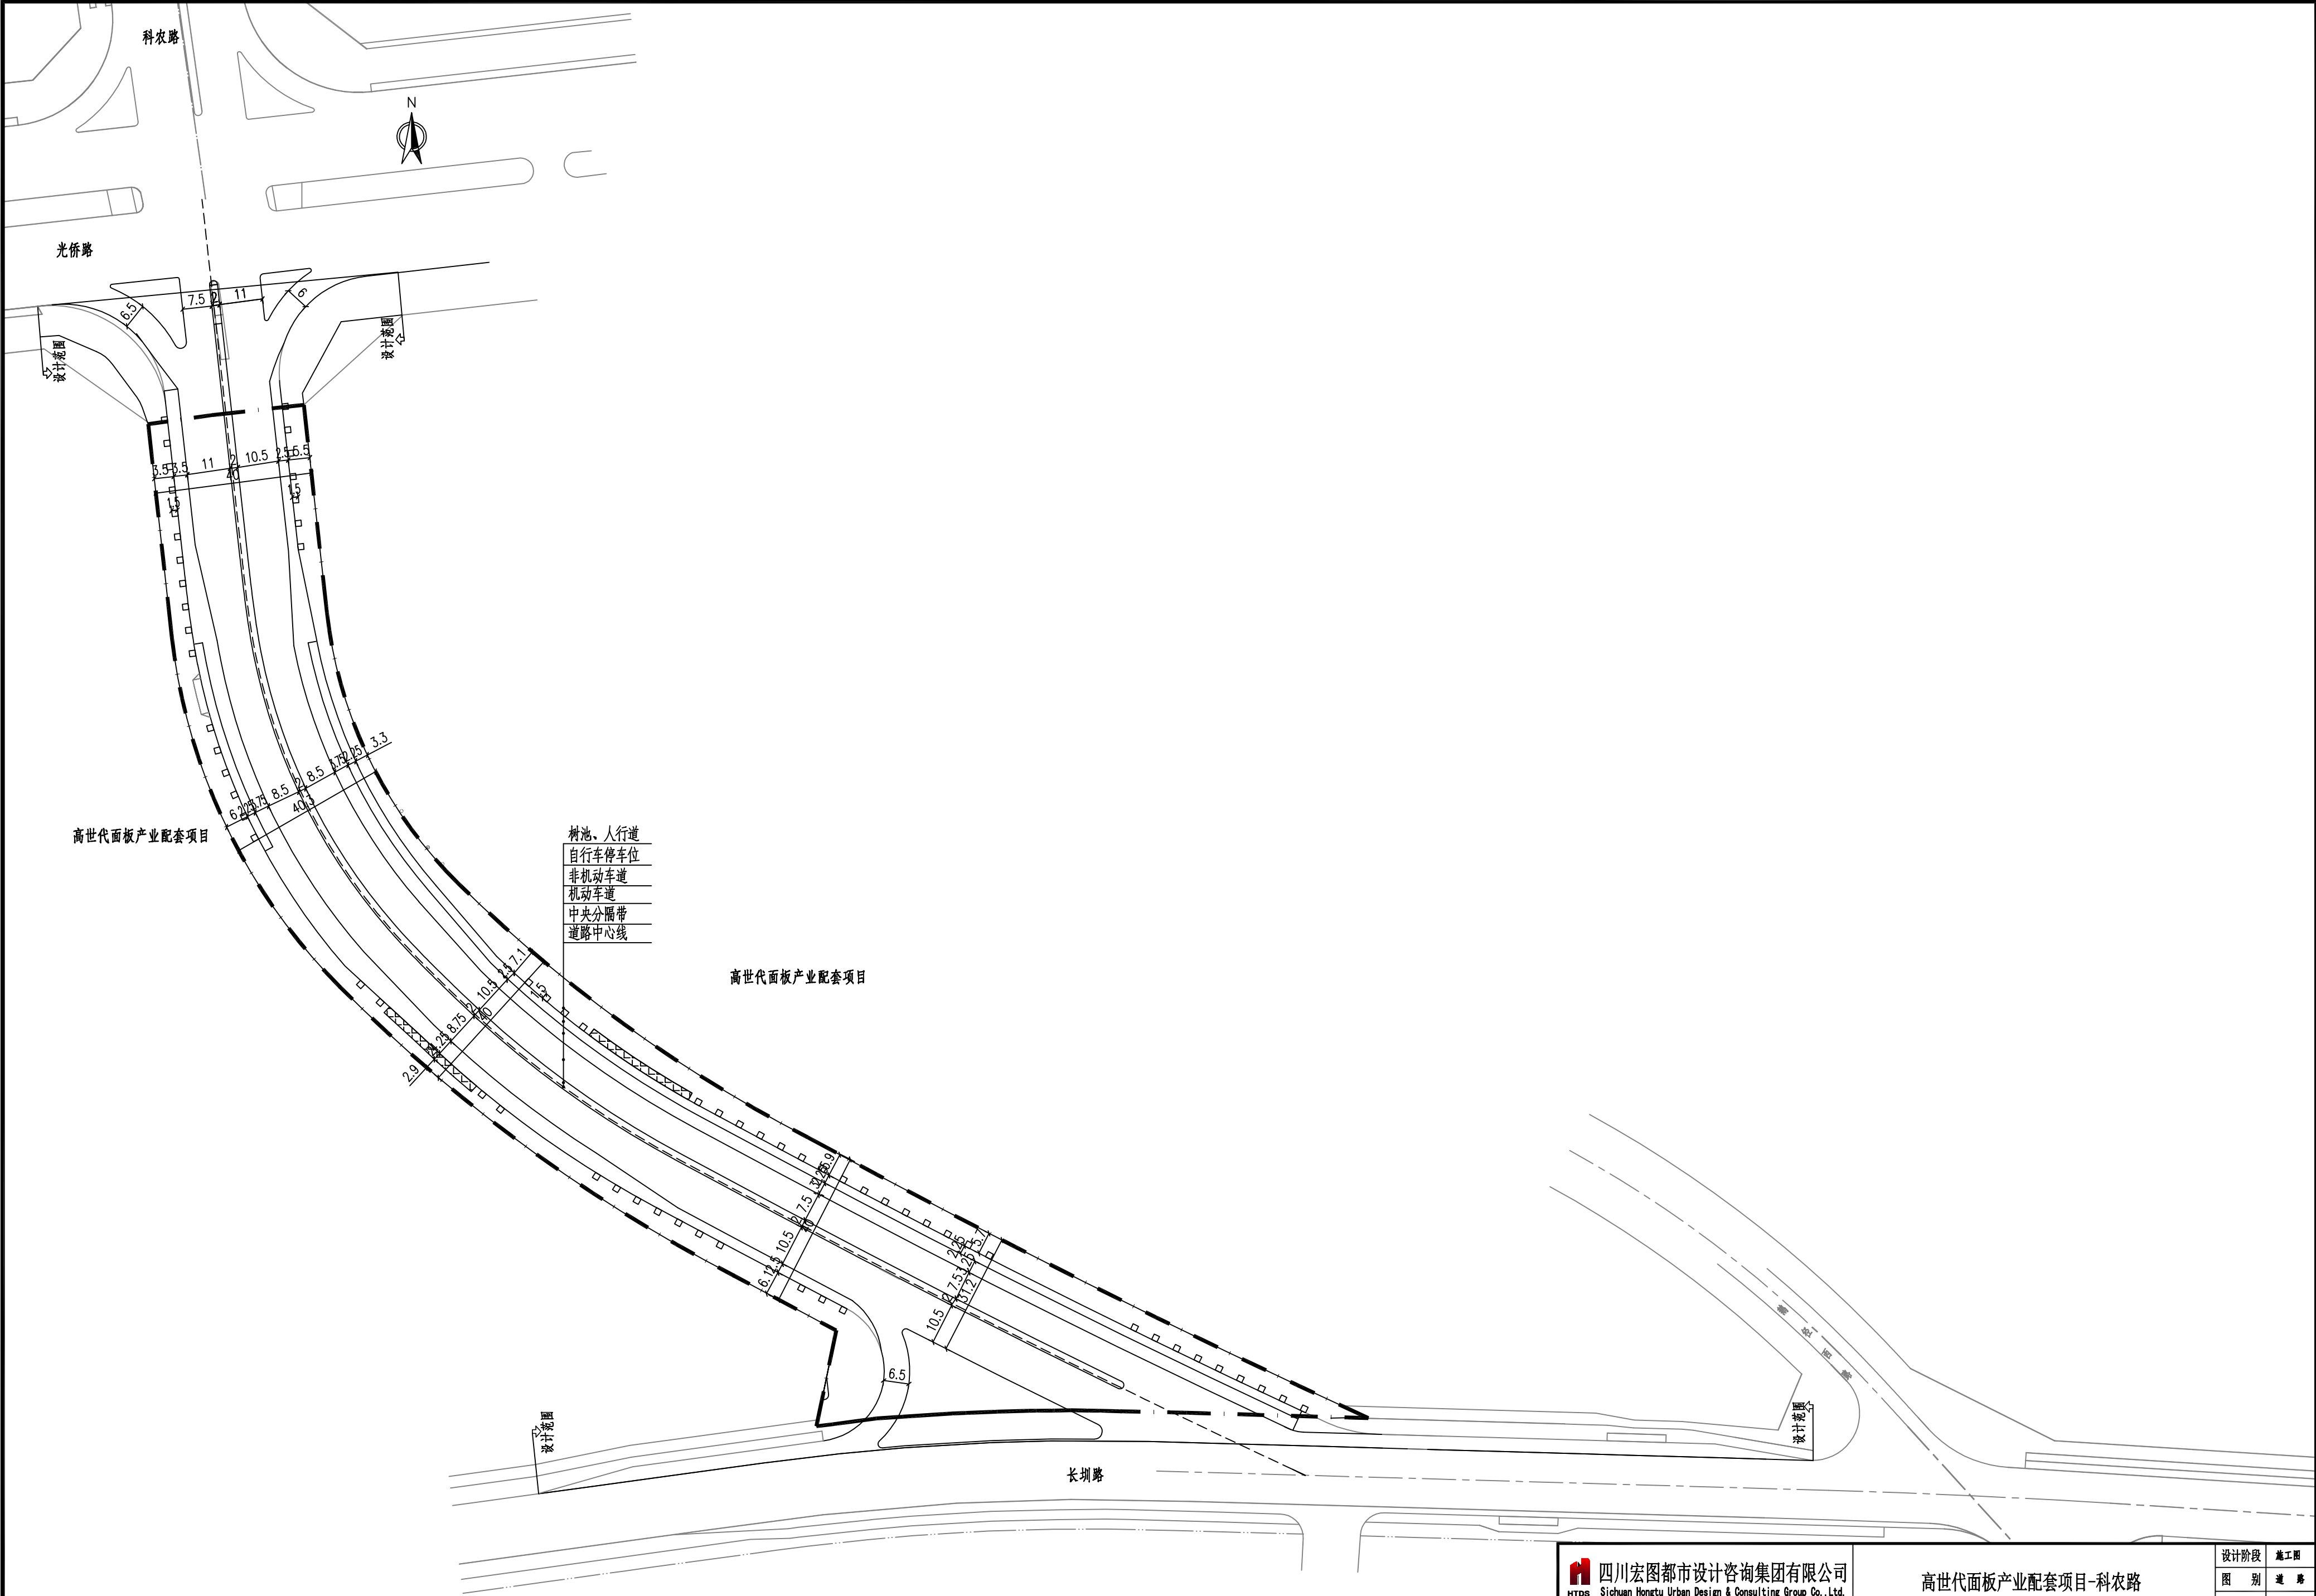

图例： — · — · — 高世代面板产业配套项目科农路道路红线

 四川宏图都市设计咨询集团有限公司 HTDS Sichuan Hongtu Urban Design & Consulting Group Co., Ltd.	高世代面板产业配套项目-科农路	设计阶段	施工图
		图 别	道 路
审 定		图 号	DL-04
审 核		版 本 号	A
项目负责人		比 例	1:1000
		日 期	2026.01

道路红线图