
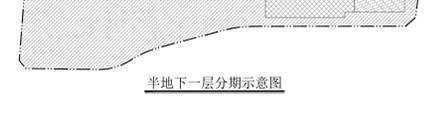
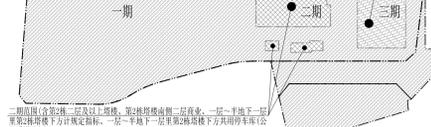





项目设计号	设计号	02-02-G1
建设单位	名称	深圳市鸿业投资有限公司
项目名称	名称	云麓花园(A839-0305)(二期)
子项名称	名称	屋顶总平面图
图名	名称	屋顶总平面图

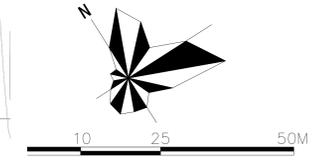

说明
1. 图中尺寸均以米为单位。
2. 本项目按规范设置出入口开闭设施, 机动车出入口以路口开闭设施为准。
3. 本项目总建筑面积、核增建筑面积和核减建筑面积均以测绘结果为准。

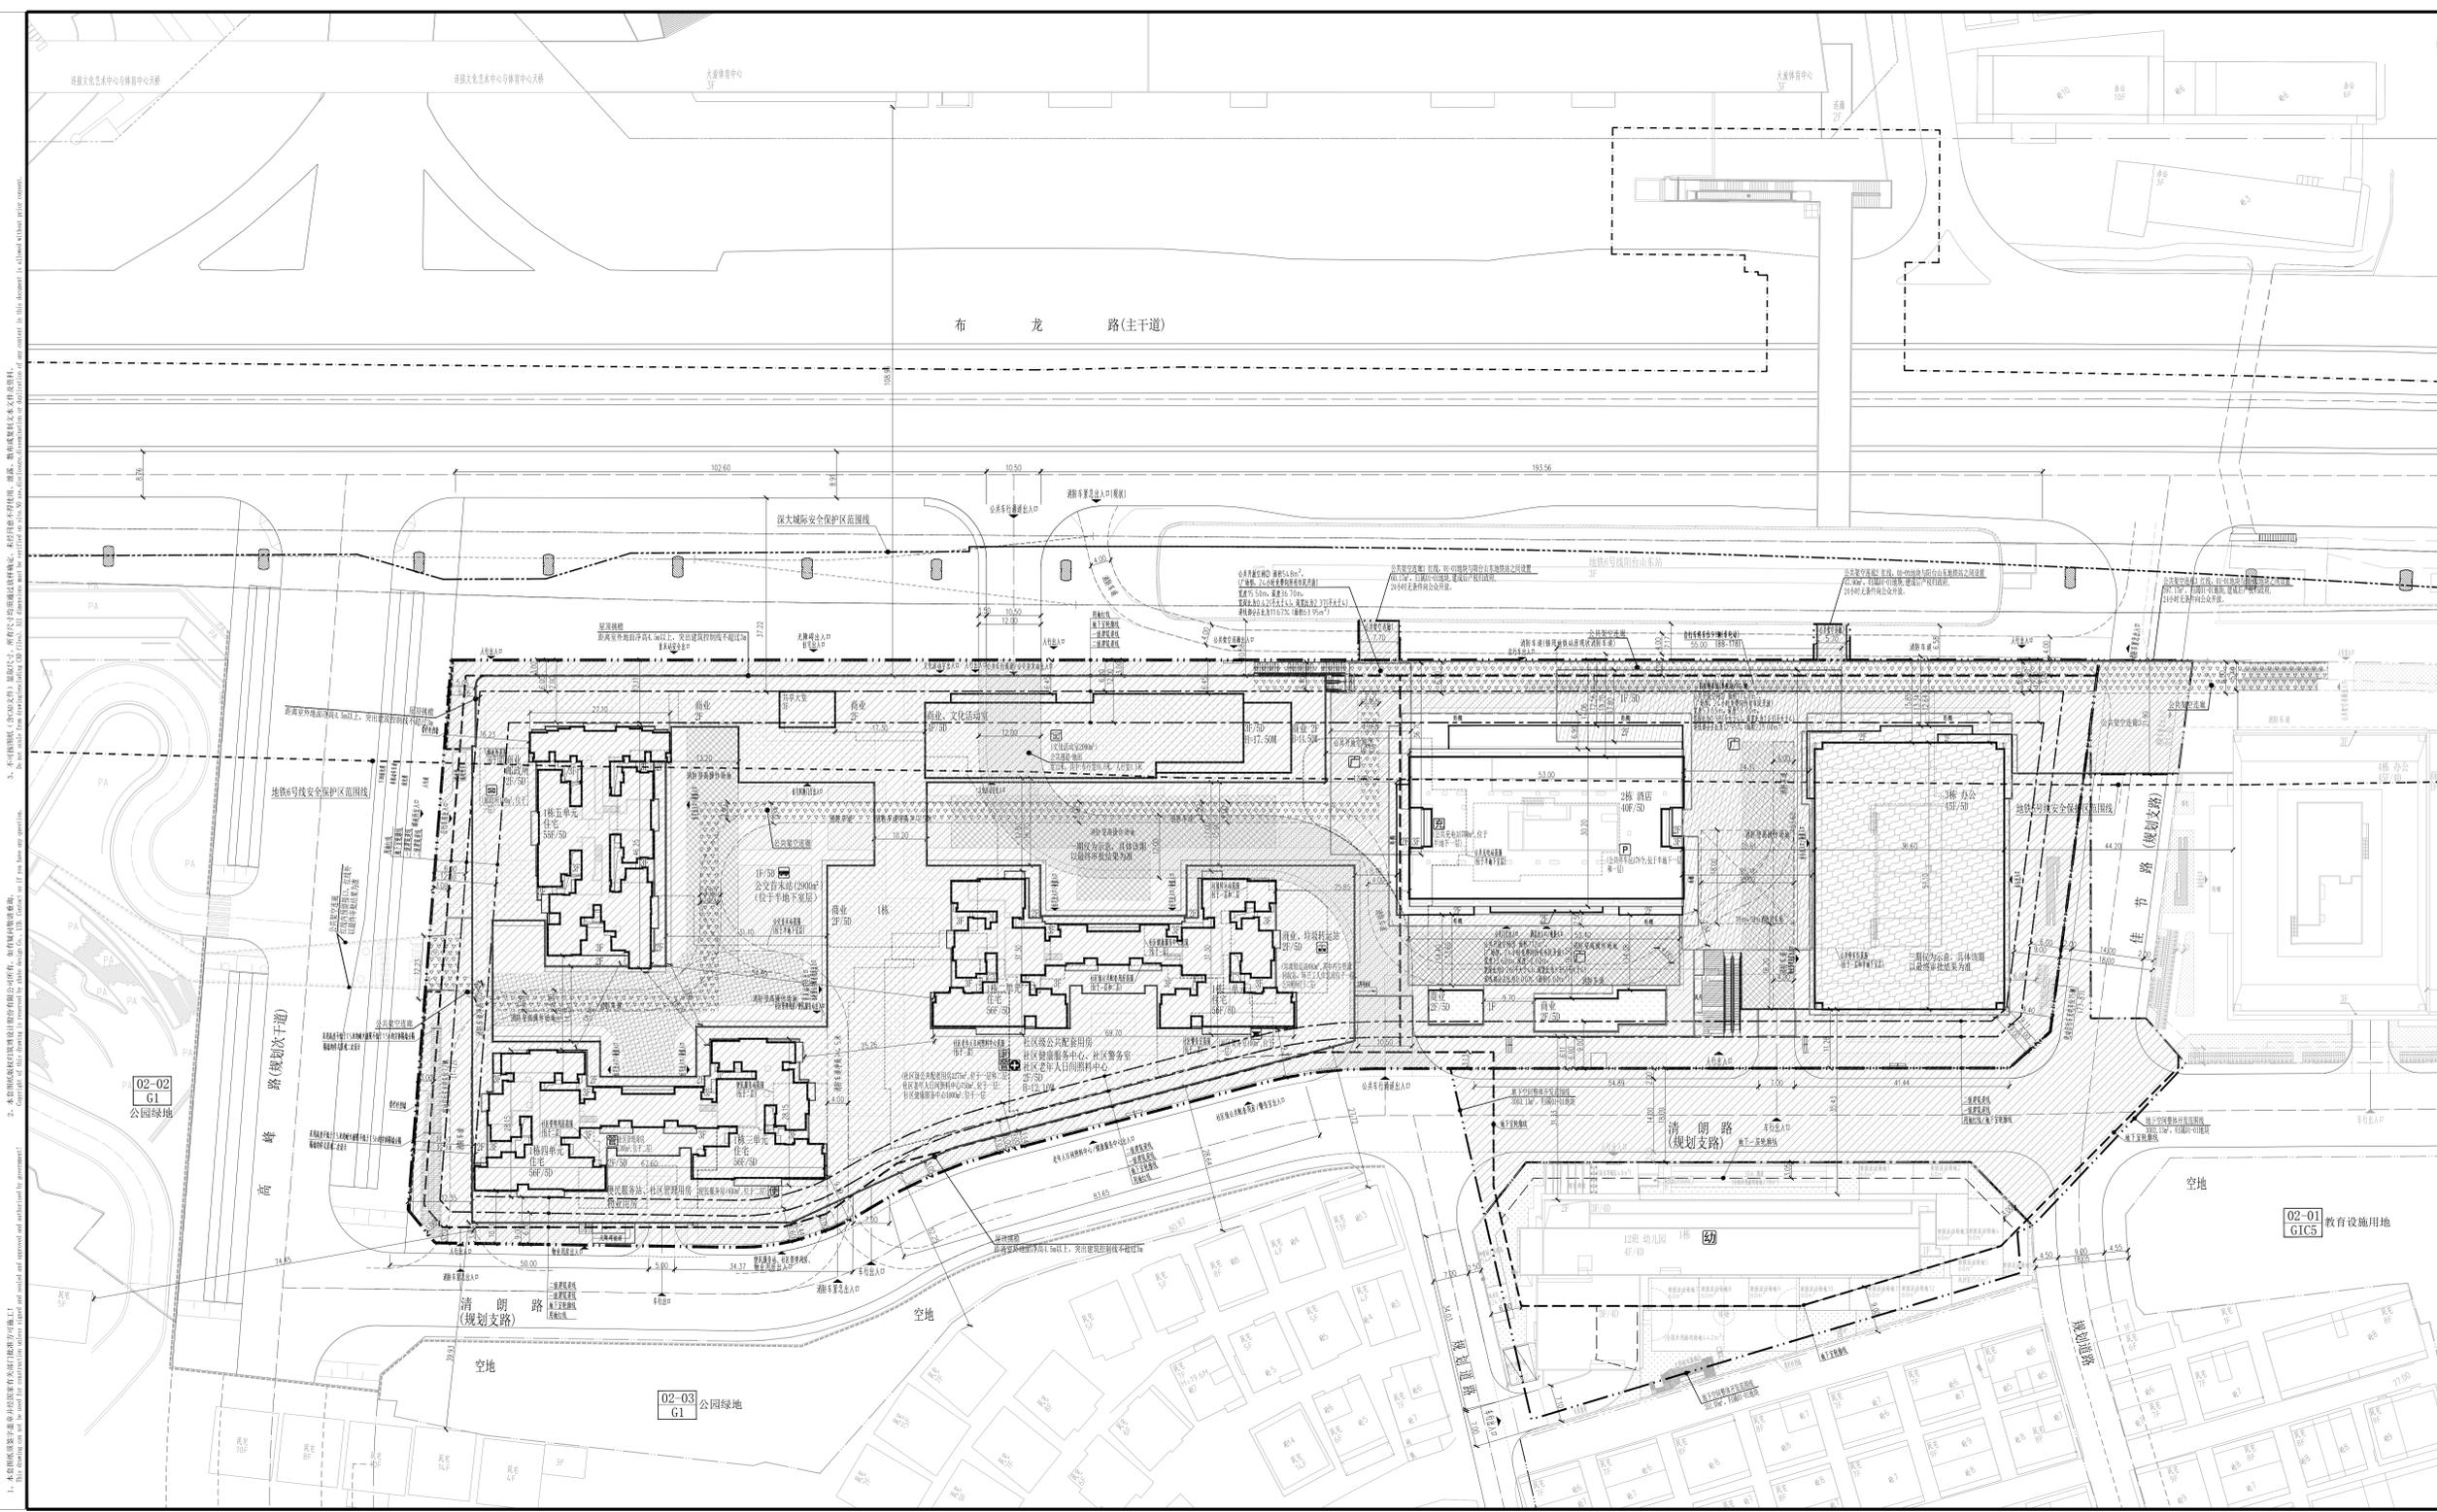

布 龙 路(主干道)

02-02 G1 公园绿地

02-01 G1C5 教育设施用地

02-03 G1 公园绿地

