


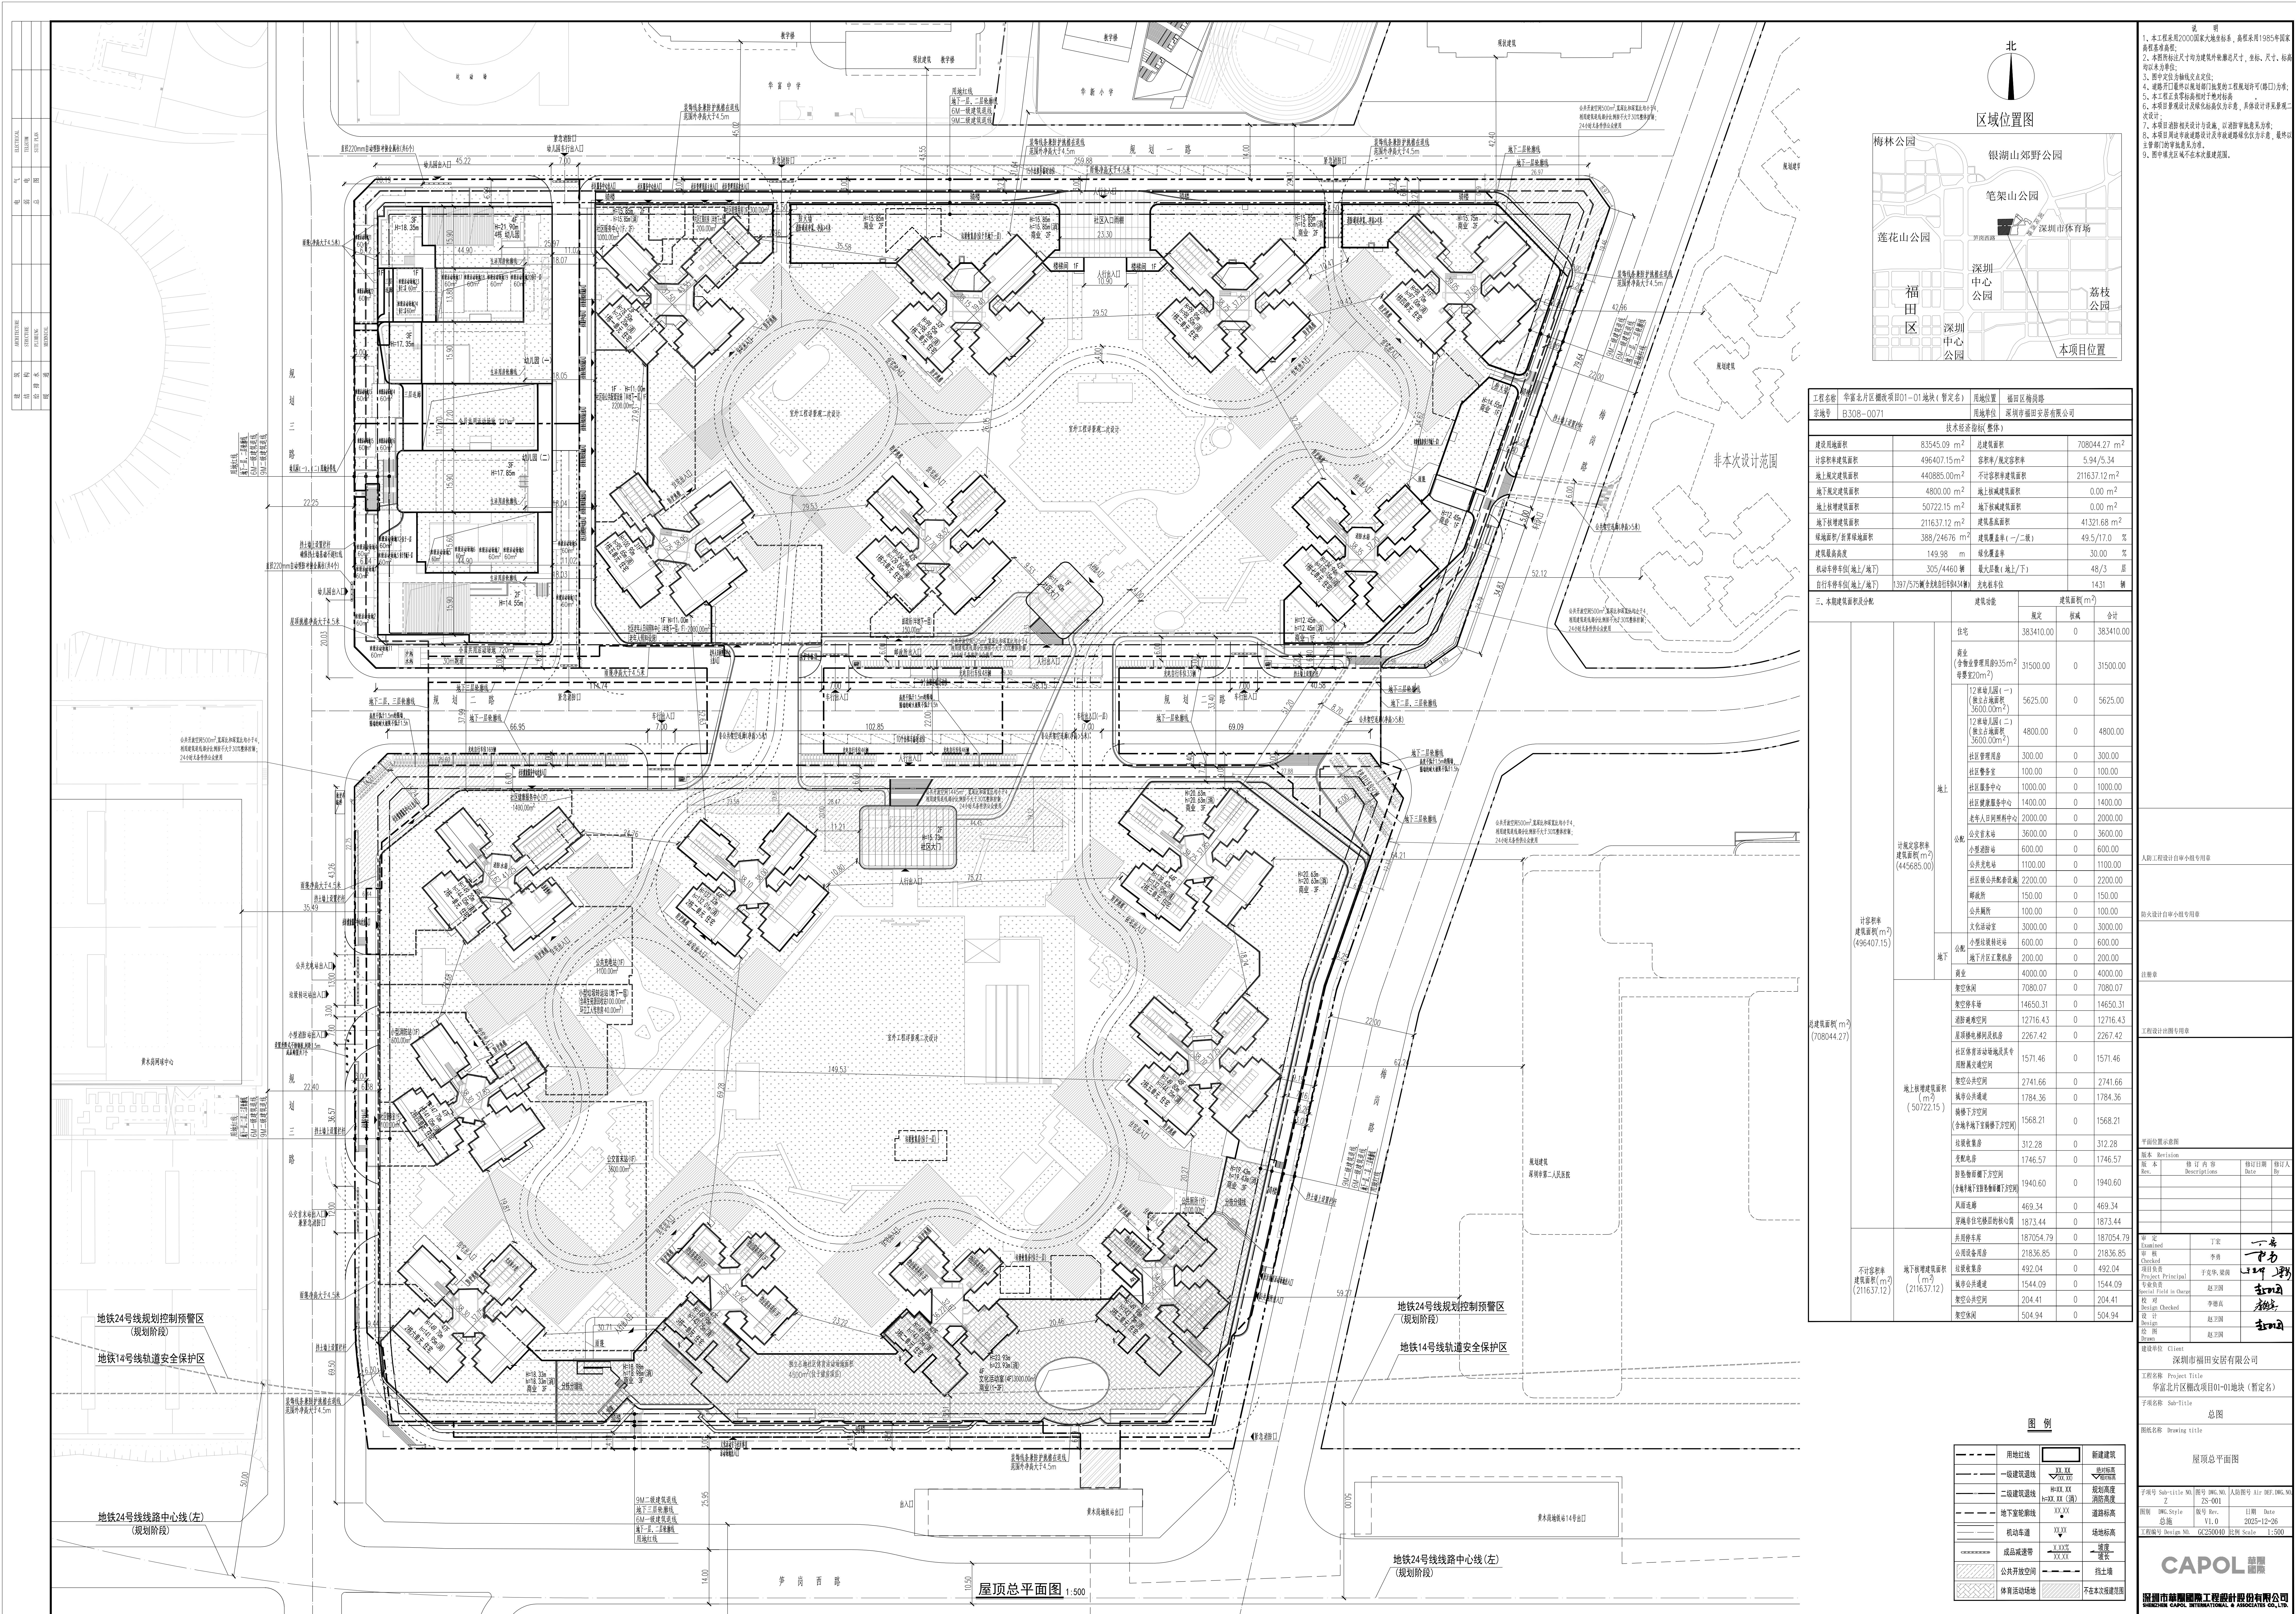

1. 本工程采用2000国家大地坐标系, 高程采用1985年国家高程基准。
2. 本图标注尺寸均为建筑物外轮廓尺寸, 坐标、尺寸、标高均以米为单位。
3. 图中定位点为轴线交点定位。
4. 道路开口位置及规划红线的工程规划许可(路口)旁注。
5. 本工程土壤腐蚀性按中等腐蚀性考虑。
6. 本项目用地范围及用地红线仅供参考, 具体设计详见景观二次设计。
7. 本项目道路相关设计与设施, 以消防审批意见为准。
8. 本项目道路与市政道路设计及市政道路绿化仅供参考, 最终以主管部门的审批意见为准。
9. 图中填充区域不在本次规划范围。