


备注: 1. 本图所有标注均按国家现行标准执行, 且应符合相关专业规范的要求。  

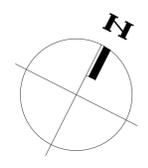


- 图例**
- 规划建筑
  - 道路系统
  - 用地红线
  - 人防围网
  - 海关围网
  - 景观围墙
  - 建筑物室内设计标高
  - 建筑物室外场地设计标高
  - 道路设计标高
  - 道路纵坡坡度及坡长
  - 道路横坡及坡度
  - 场坪排水方向
  - 绿化

车行出入口

车行出入口

领航二路

车行出入口

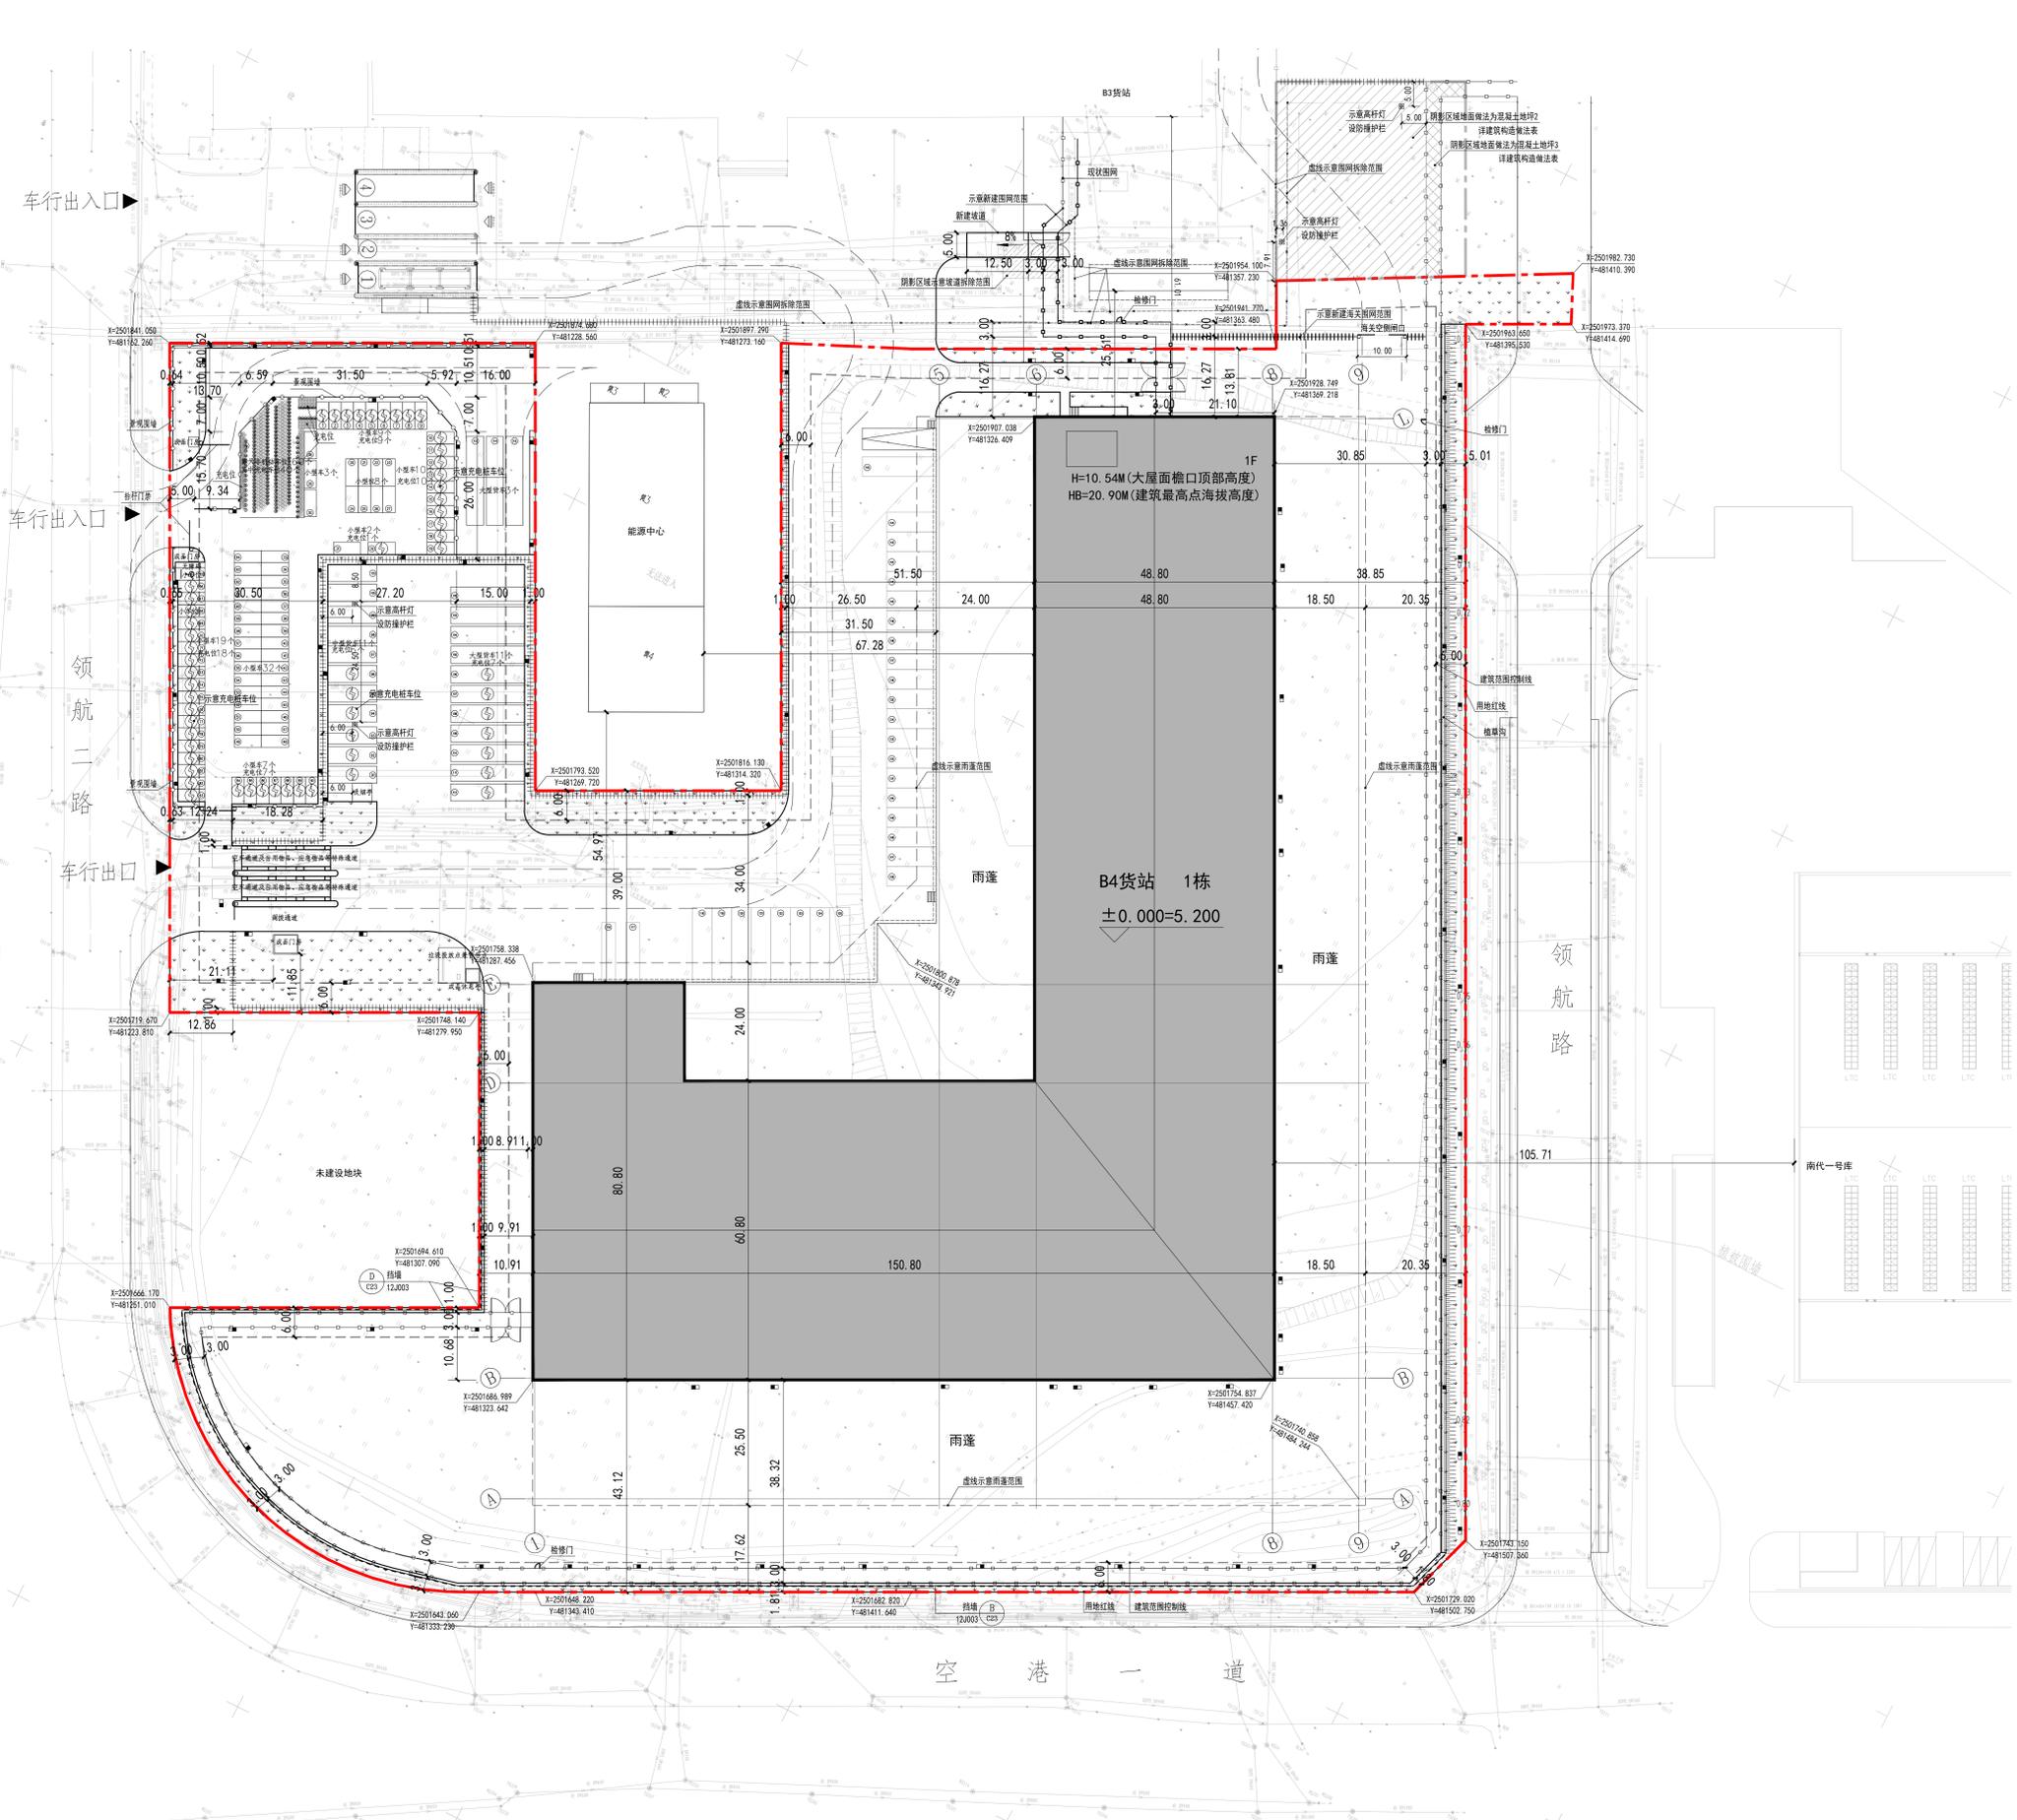

总平面图 1:500

**主要经济技术指标表**

项目名称	机场货站园	单位	深圳机场(集团)有限公司
宗地号/宗地代码	A118-0045	用地位置	西货楼二期, 南货楼一期, 连廊
二、主要经济技术指标			
建设规模(㎡)	58380.77	总建筑面积(㎡)	31553
容积率/建筑密度	0.54/0.54	容积率	31553
地上总建筑面积(㎡)	31243	不计容积率建筑面积(㎡)	0
地下总建筑面积(㎡)	0	地上地下总建筑面积(㎡)	143
地下停车位(个)	167	地上地下停车位(个)	0
绿化率(%)	6.88	绿化率(%)	47.4
最大层数(地上/下)(层)	1F(地上)/0	建筑层数(层)	27/0
建筑高度(m)	10.54(大屋面檐口顶部高度) 20.90(建筑最高海拔高度)	建筑层数(地上/下)(层)	145个 其中: 地上90个 地下55个
停车位(个)	4016	停车位(个)	160(地上)
三、本建筑容积率分配			

- 说明:**
- 设计依据
  - 甲方确认的方案文件;
  - 本项目的用地红线及地形图电子文件;
  - 项目所在地行政主管部门对本项目的批文;
  - 设计委托书及设计要求;
  - 本项目的地质勘察报告;
  - 其他国家相关规范、规定及标准。
- 二、定位说明**
- 总图定位采用2000国家大地坐标系;
  - 竖向定位采用绝对高程, 场内竖向定位采用甲方提供的现场地形图所示的高程及总平面方案确定;
  - 图中所标注标高, 建筑物指外挑、道路指指石内缘;
  - 图中所标注坐标、标高、曲线半径均以米为单位。
- 三、建筑密度**
- 本工程主要道路路幅宽度为18米、6米;
- 四、道路转弯半径及坡度**
- 图中主要道路转弯半径为15米;
  - 大于4米宽道路横坡采用双坡, 4米宽道路采用单坡, 横坡坡度为1.5%。
- 五、无障碍设计**
- 人行道路均设置盲道, 距盲道边缘宽度250~500mm;
  - 路口有盲道设置提示盲道及三面坡缘石坡道, 其正面宽度不小于1.2M, 坡度不大于1:12, 具体做法参照GB50117-17
- 六、场地排水坡度**
- 不小于0.5%, 室外消火栓、水泵接合器、室外消防栓及雨水口设置等具体详给排水专业图
- 七、本项目室外停车场设置**
- 共设置40个汽车停车位, 占比为0.7%, 具体详见总平面图; 其中小型车停车位45个, 中型车停车位2个, 大型车停车位2个, 室外停车场设置40个非机动车停车位, 占比为0.7%。
- 八、本项目室外非机动车停车位**
- 共设置1个非机动车停车位, 占比为0.0017%, 具体位置详见总平面图。


**中南建筑设计院股份有限公司**  
CSAD | CENTRAL SOUTH ARCHITECTURAL DESIGN INSTITUTE CO., LTD.  
地址: 中国 湖北 武汉 武昌区中南路19号  
Address: No. 19 Zhongnan Rd., Wuhan, Hubei, P.R.C. China

建设单位: 深圳机场(集团)有限公司

项目名称: 机场货站园

子项目名称: B4货站

出图专用章: SPECIAL SEAL FOR THE DRAWING

注册执业印章: REGISTERED PRACTICING SEAL






图名: 总平面图

设计号: 2025-02-020

子项号: 010

阶段: 施工图阶段

专业: 建筑

日期: 2026.01