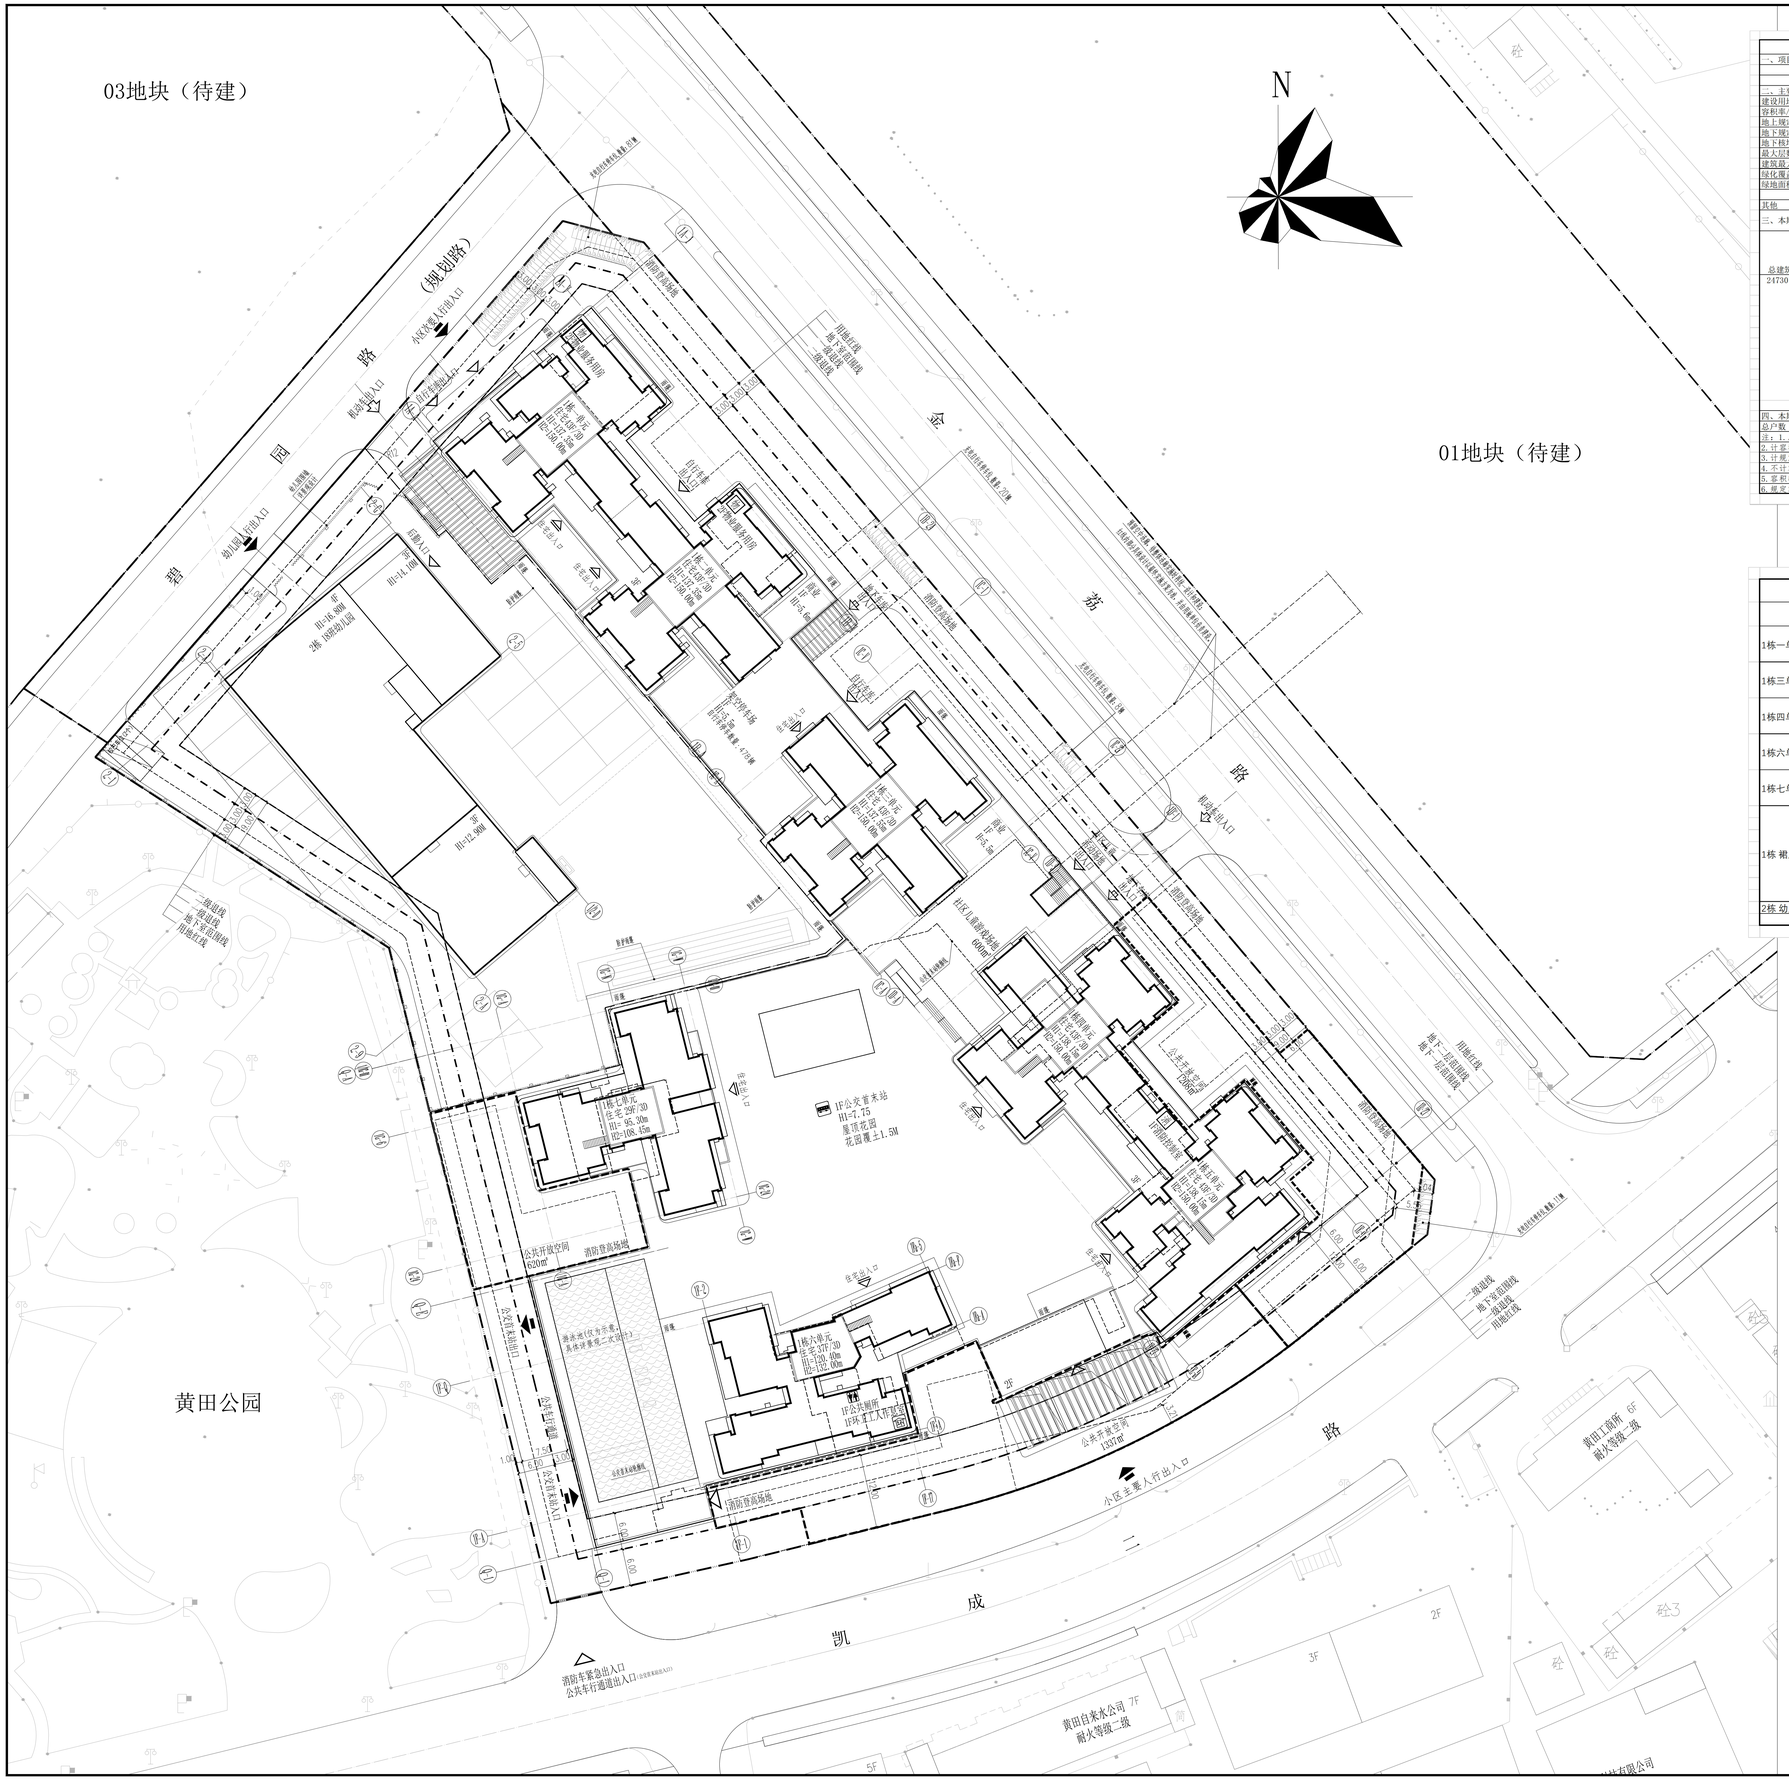
03地块（待建）
01地块（待建）
N
黄田公园
凯成路
碧园路（规划路）
黄田工商所 6F 耐火等级二级
黄田自来水公司 7F 耐火等级二级
1F公交首末站 H1=7.75 屋顶花园 花园覆土1.5M
公共开放空间 620m²
公共开放空间 1337m²
消防登高场地
消防车紧急出入口
公共车行道通出入口
小区主要人行出入口
住宅出入口
机动车出入口
幼儿园人行出入口
商业出入口
公交首末站出入口
公交车行出入口
二级退线
一级退线
地下室轮廓线
用地红线
地下一层轮廓线
消防登高场地线
社区儿童游乐场地 600m²
1F公交厕所 1F环卫工人休息室 60m²
2栋 幼儿园 H1=16.80m 3层 耐火等级二级
H1=16.80m
H1=12.80m
H1=7.75m
H1=5.50m
H1=5.50m
H1=5.50