

项目概况:


项目名称: 小漠文体中心及配套工程—元新路(红海大道至旺官路段)市政道路工程

申请人: 深圳市深汕特别合作区建筑工务署

工程类型: 市政工程

道路等级: 次干路

红线宽度: 25m

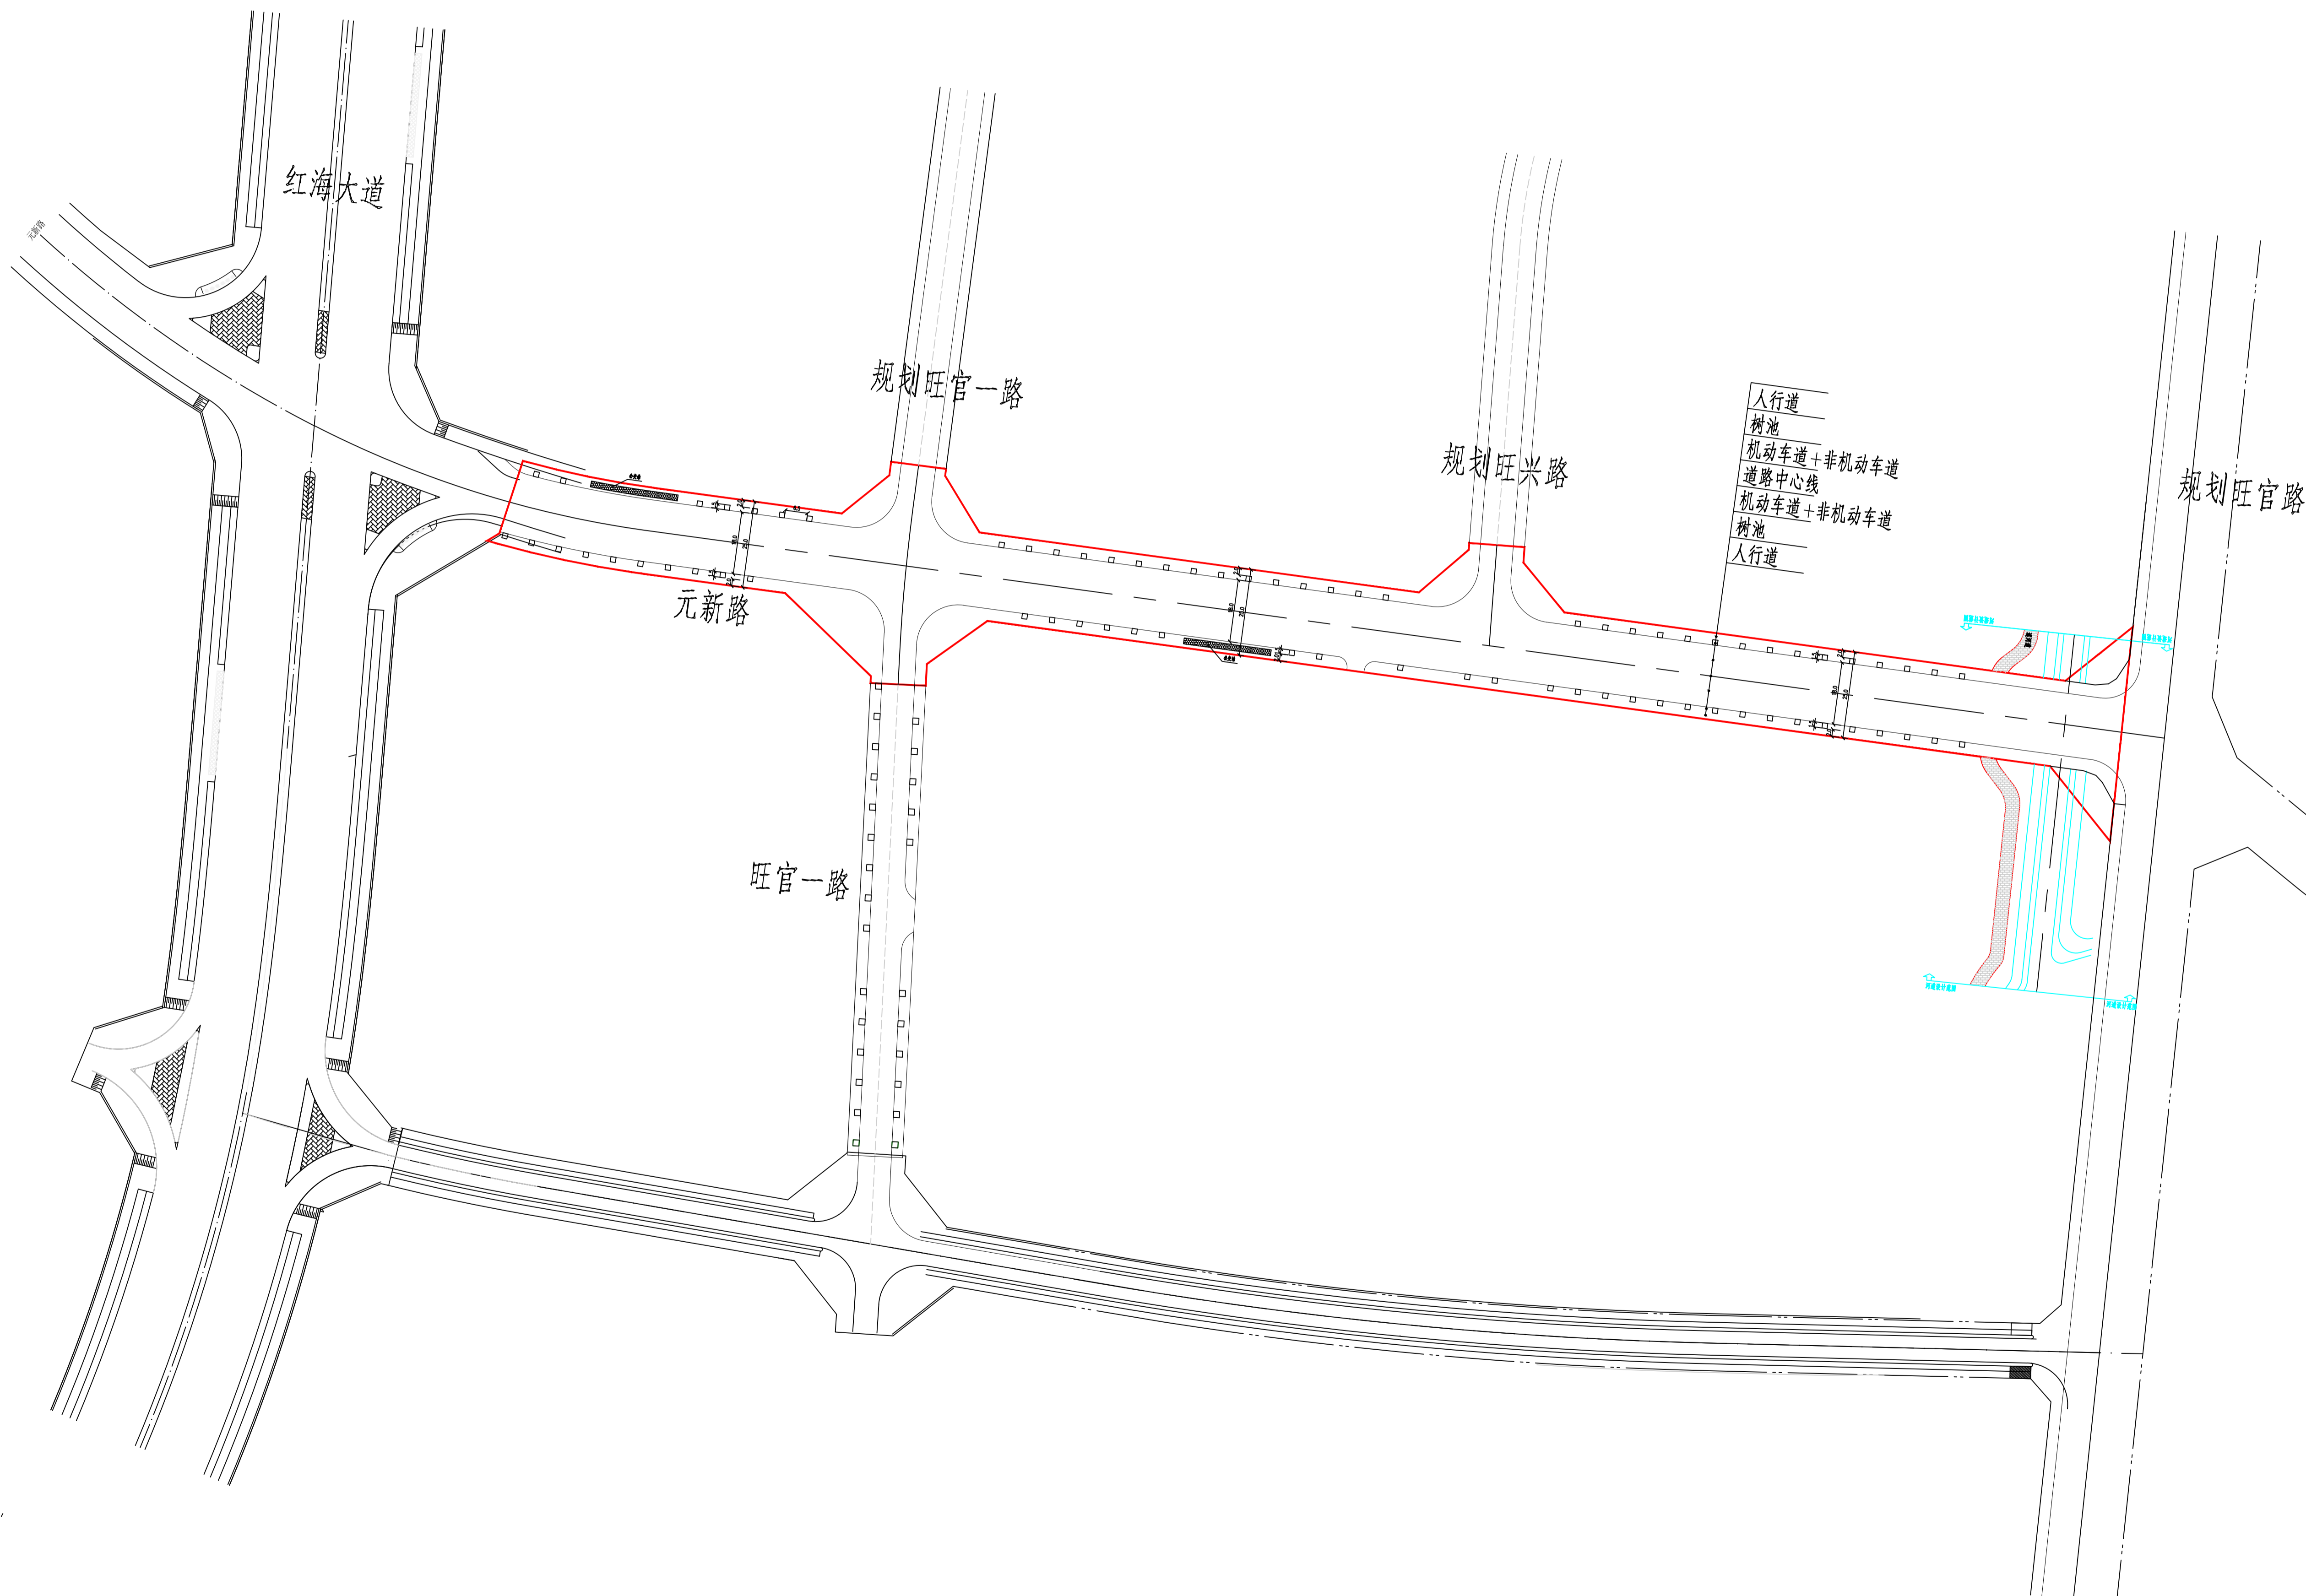

图例:

 申报工规道路红线范围