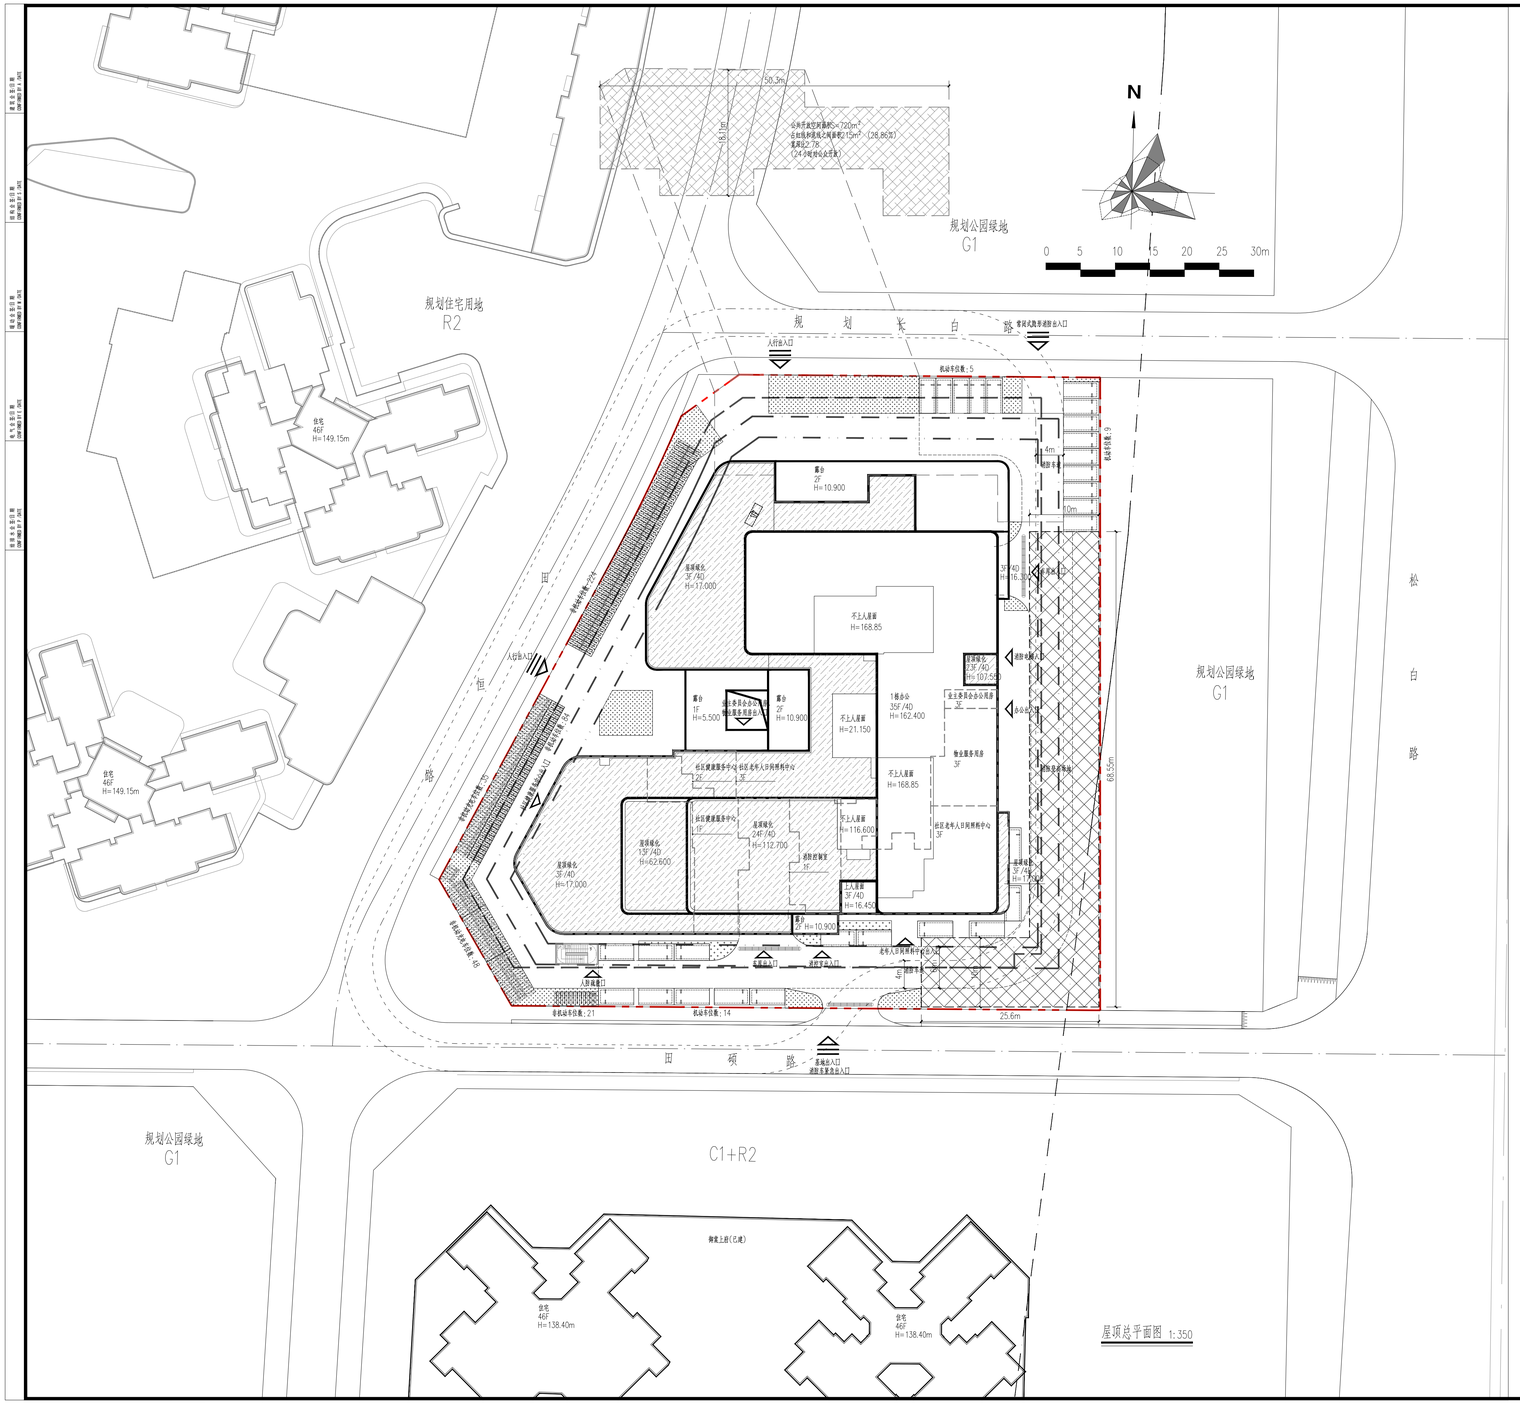
N
0 5 10 15 20 25 30m
规划公园绿地
G1
规划住宅用地
R2
规 划 紫 白 路
田 恒 路
松 白 路
田 硕 路
C1+R2
住宅
46F
H=149.15m
住宅
46F
H=138.40m
住宅
46F
H=138.40m
人行出入口
机动车位数：5
非机动车位数：21
机动车位数：14
非机动车位数：9
22.6m
68.55m
50.3m
18.1m
不上人屋面
H=168.85
不上人屋面
H=21.150
不上人屋面
H=116.600
1栋办公
35F/4D
H=162.400
业主委员会办公用房
3F
物业服务用房
3F
社区老年人日间照料中心
3F
社区健康服务中心
1F
社区警务室
1F
屋顶绿化
15F/4D
H=62.600
屋顶绿化
3F/4D
H=17.000
屋顶绿化
2F/4D
H=112.700
屋顶绿化
3F/4D
H=107.500
屋顶绿化
3F/4D
H=16.450
屋顶绿化
3F/4D
H=17.000
裙房
2F
H=10.900
裙房
1F
H=5.500
裙房
2F
H=10.900
裙房
2F
H=10.900
裙房
3F/4D
H=16.300
裙房
3F/4D
H=16.450
裙房
2F
H=10.900
消防登高场地
消防车道
老年人日间照料中心出入口
社区警务室出入口
社区健康服务中心出入口
消防登高场地
消防车道
非机动车停车区
消防登高场地出入口
消防车道出入口
消防登高场地出入口
消防登高场地出入口
消防登高场地