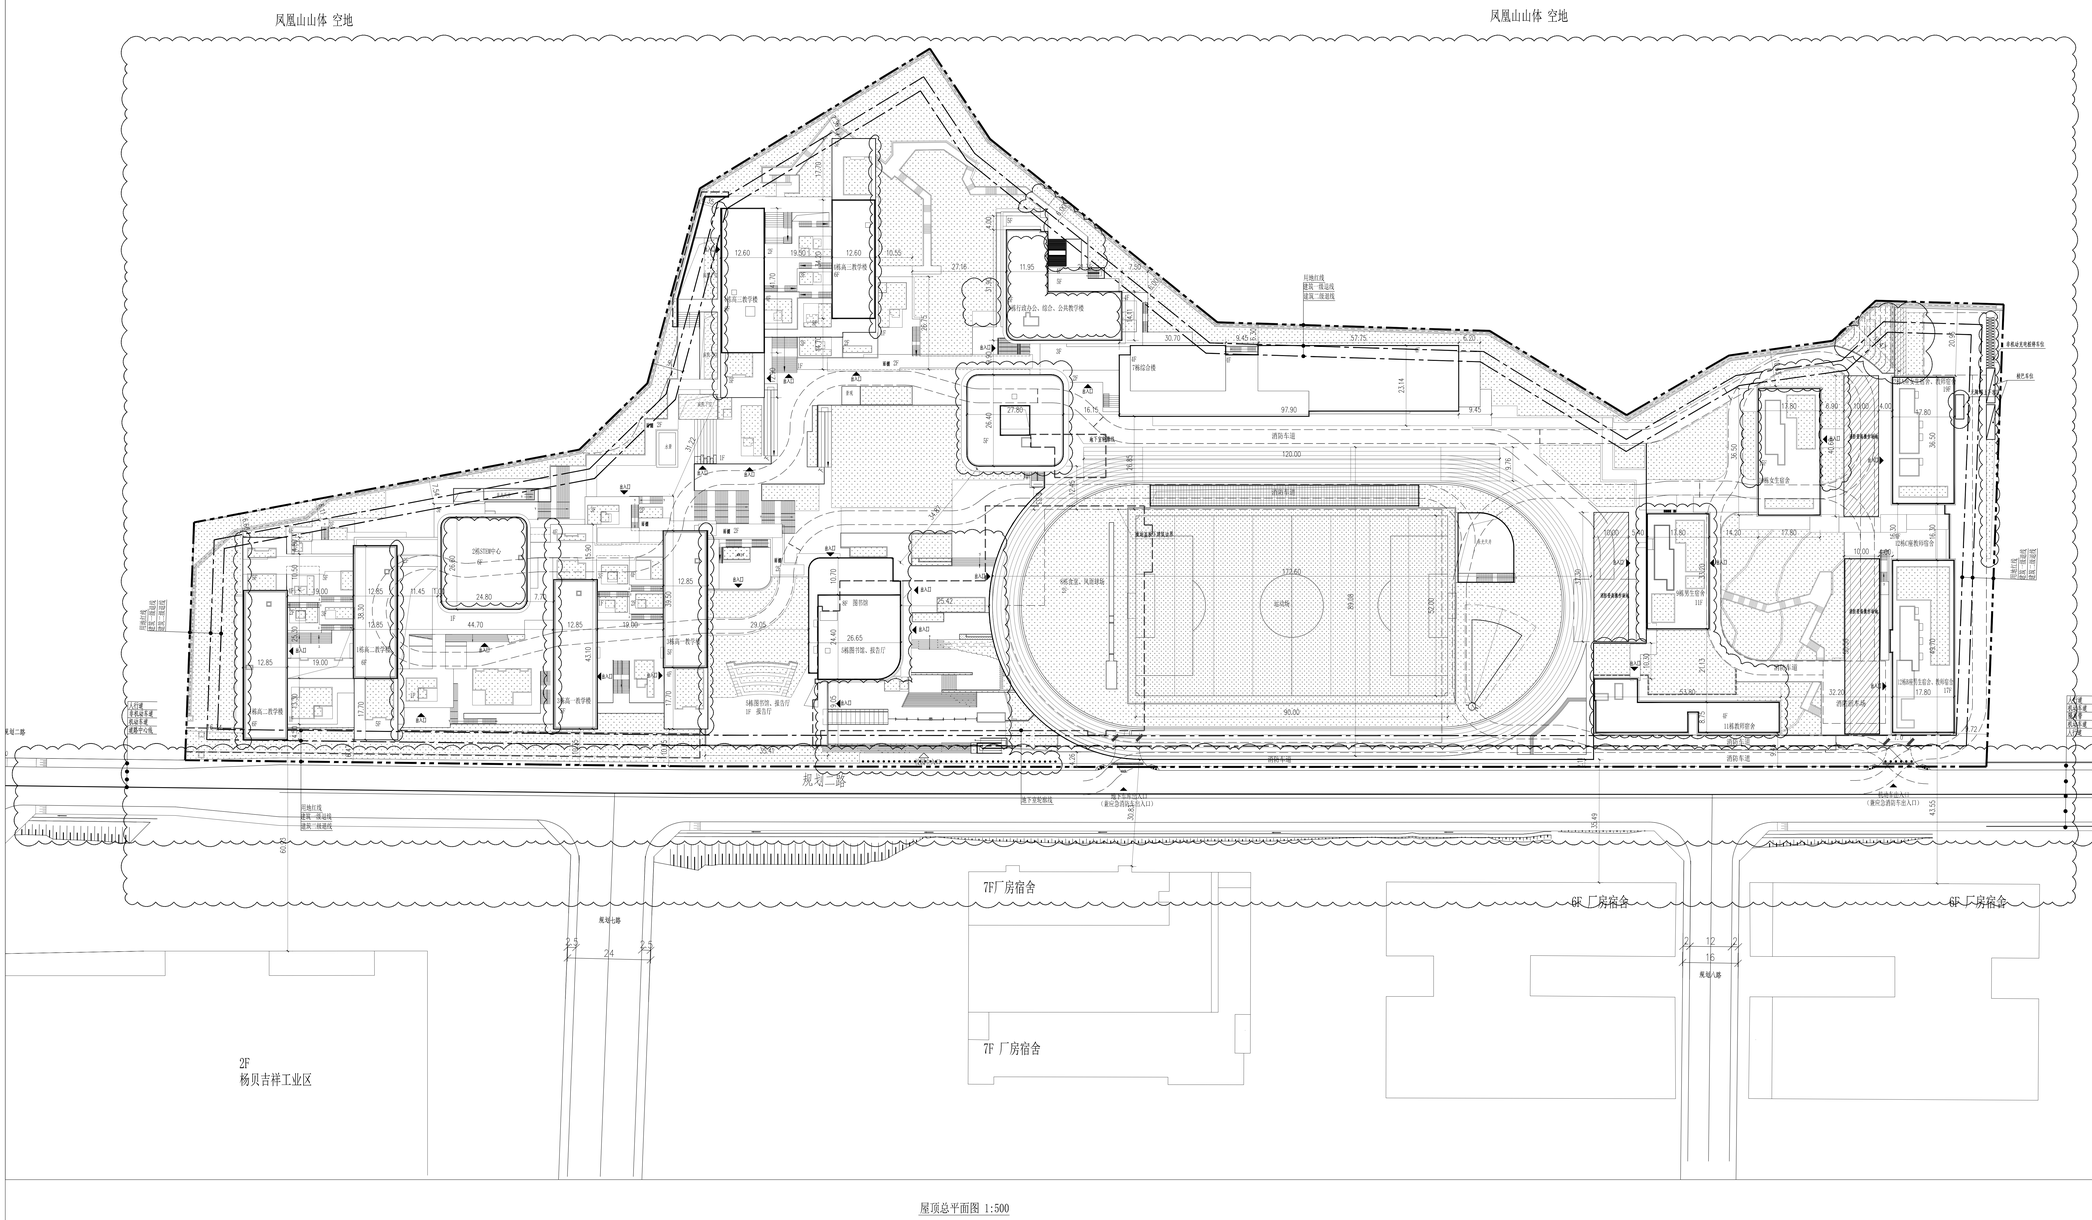
风凰山山体 空地
风凰山山体 空地
规划二路
用地红线
建筑一线退线
建筑二线退线
地下室轮廓线
7F厂房宿舍
7F 厂房宿舍
6F 厂房宿舍
6F 厂房宿舍
2F
杨贝吉祥工业区
消防车道
