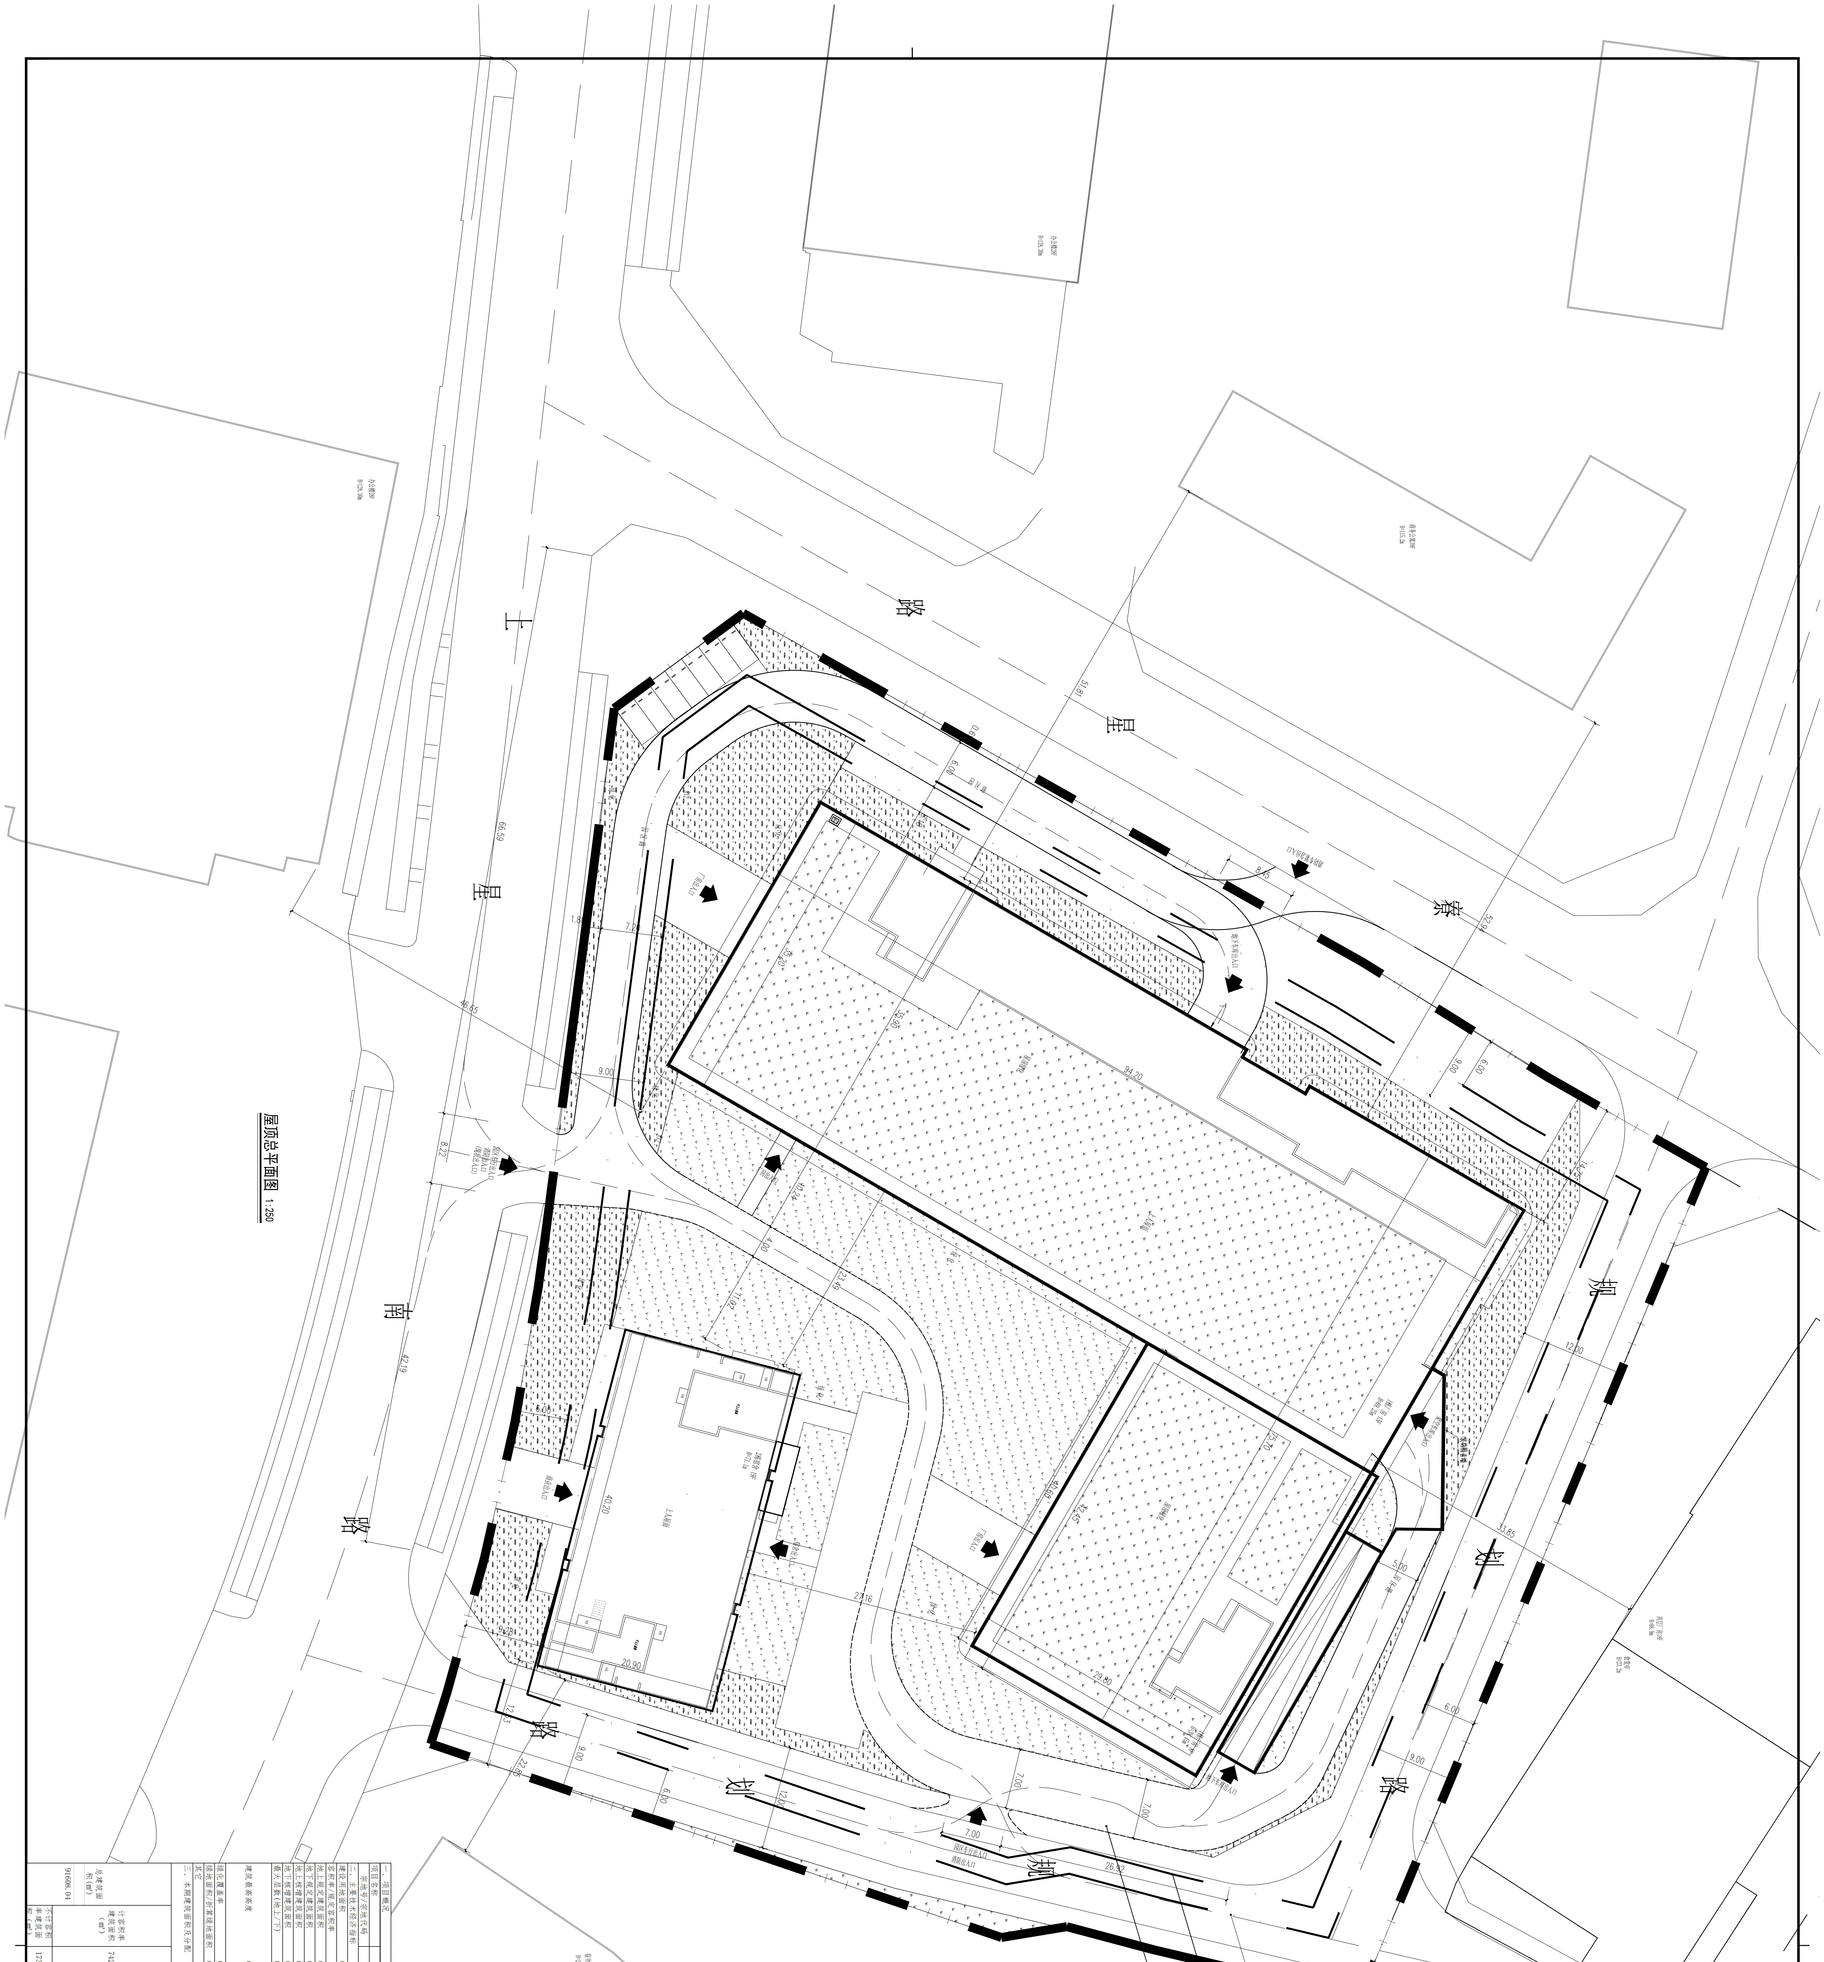
屋顶总平面图 1:250
工业园
工业园
工业园