


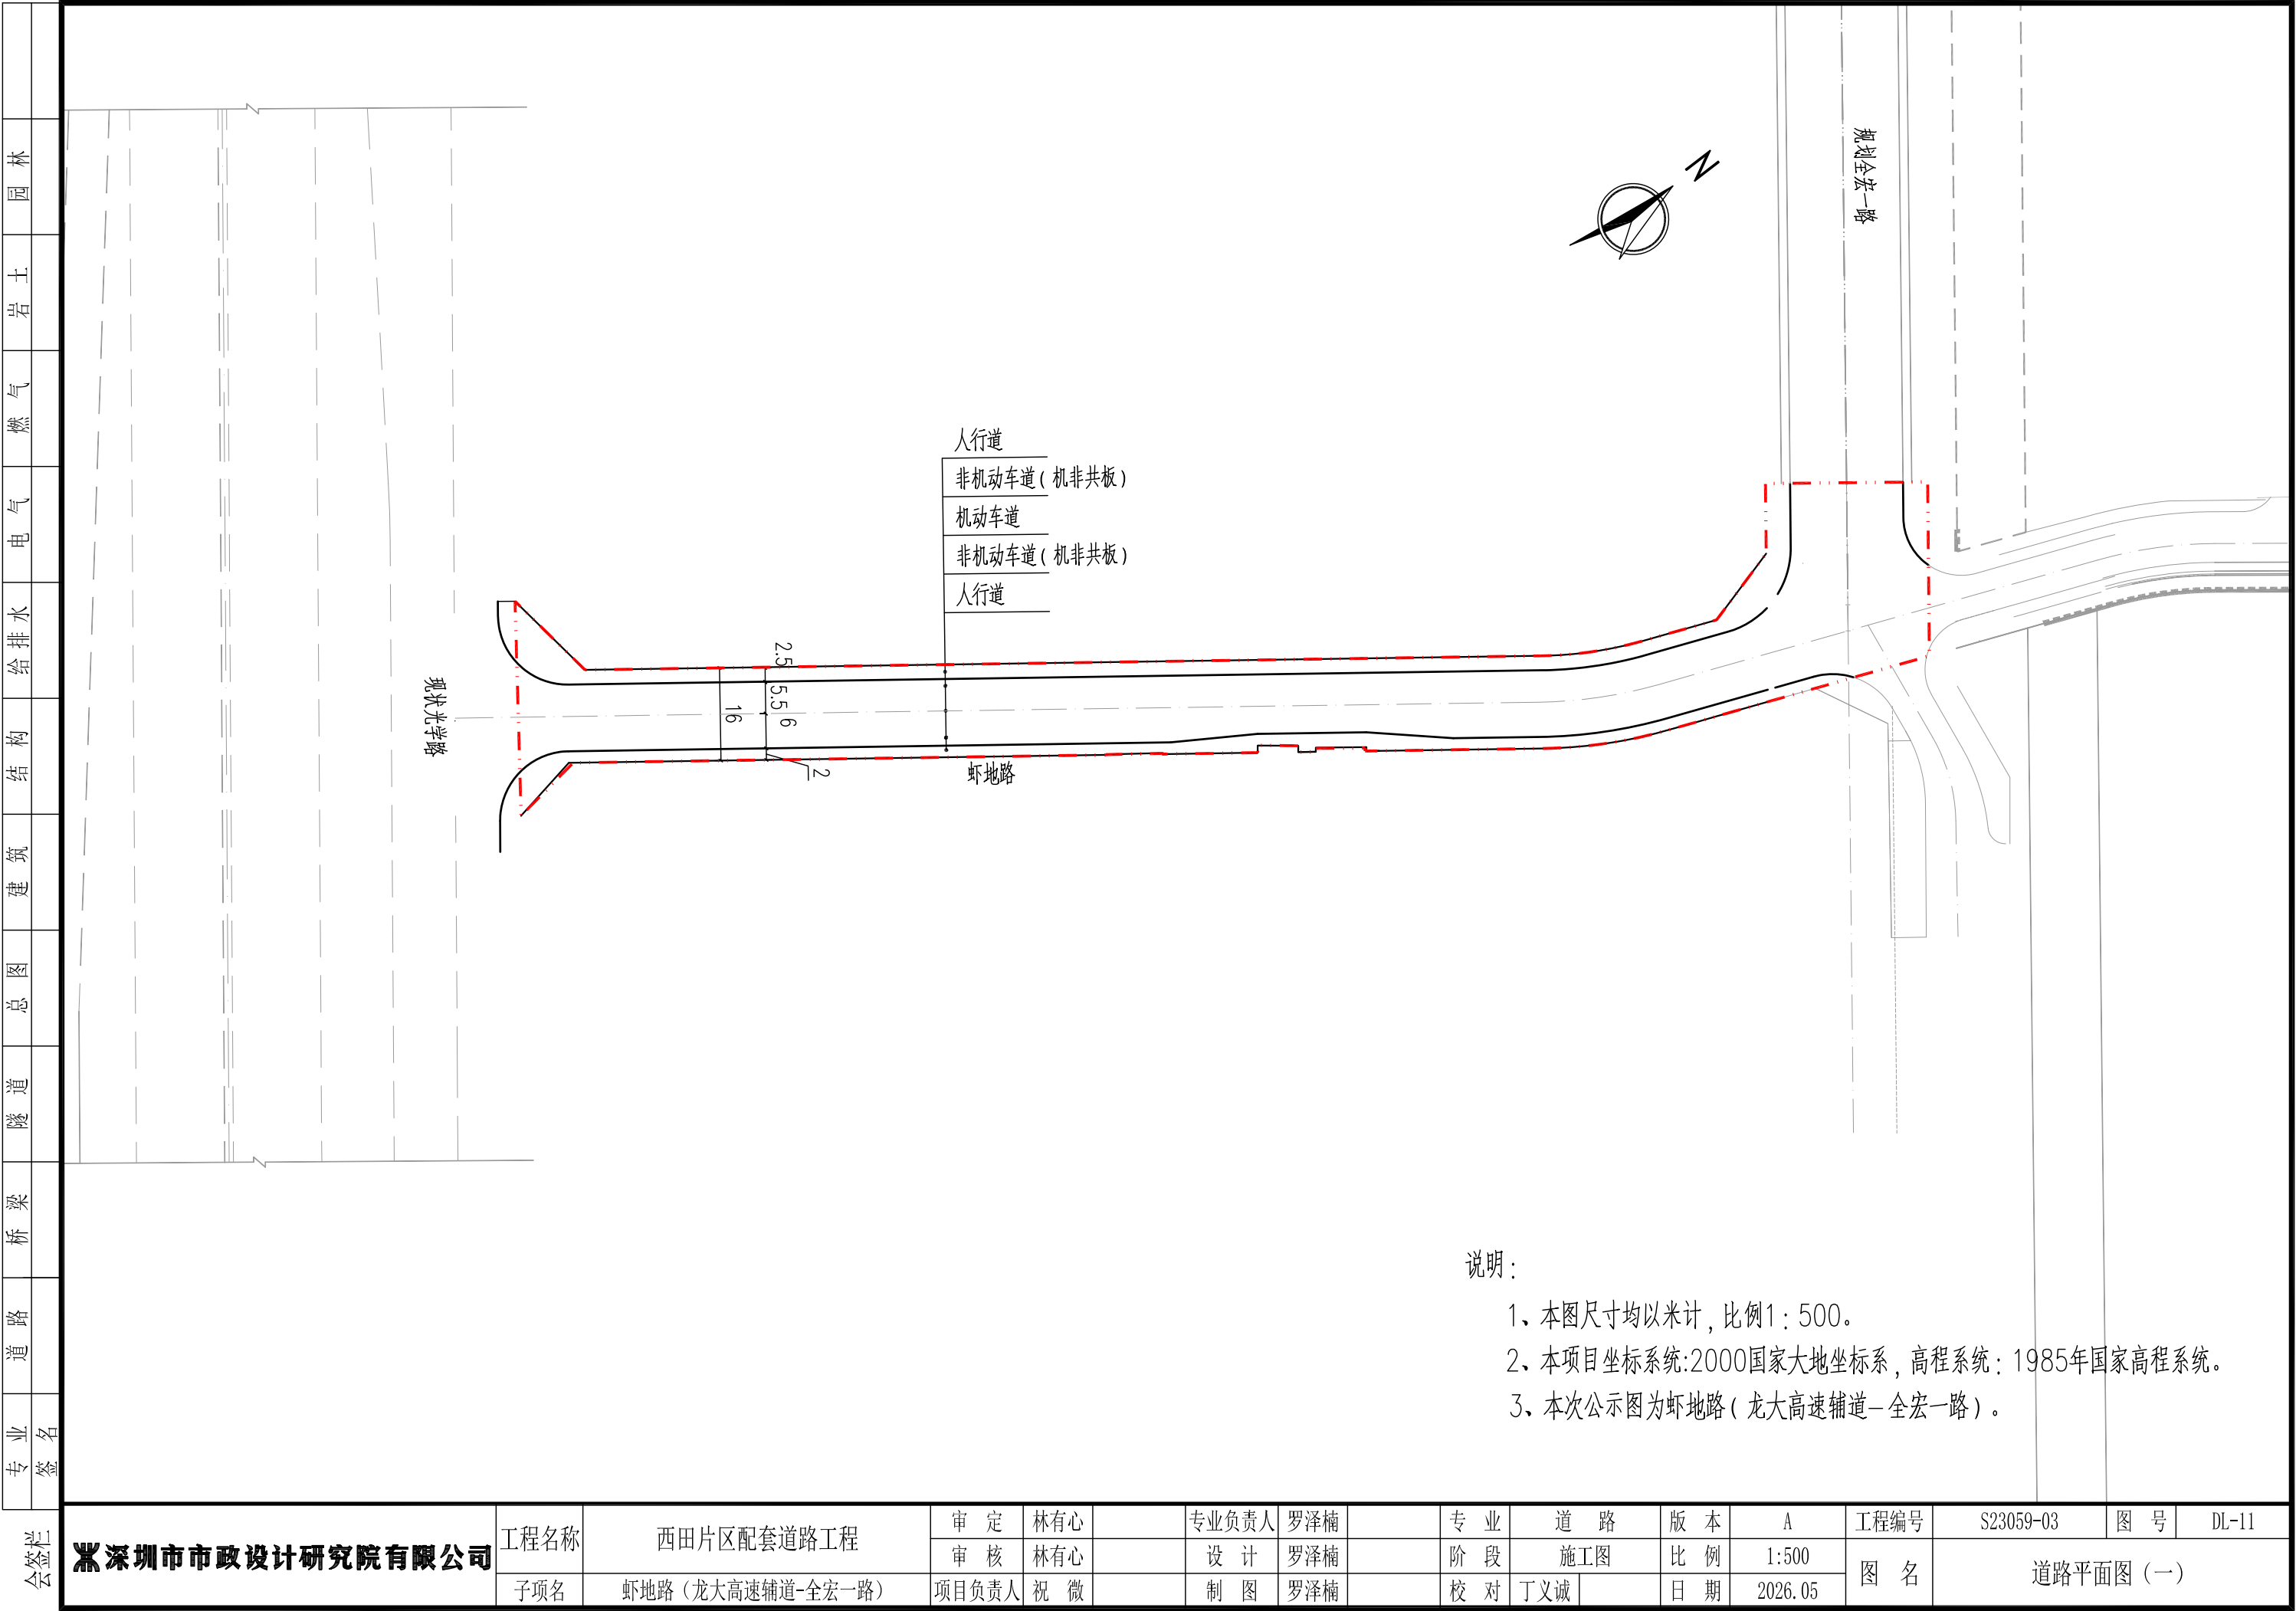

深圳市市政设计研究院有限公司	工程名称	西田片区配套道路工程	审 定	林有心		专业负责人	罗泽楠		专 业	道 路	版 本	A	工程编号	S23059-03	图 号	DL-11
			审 核	林有心		设 计	罗泽楠		阶 段	施工图	比 例	1:500	图 名	道路平面图（一）		
	子项名	虾地路（龙大高速辅道-全宏一路）	项目负责人	祝 微		制 图	罗泽楠		校 对	丁义诚	日 期	2026.05				