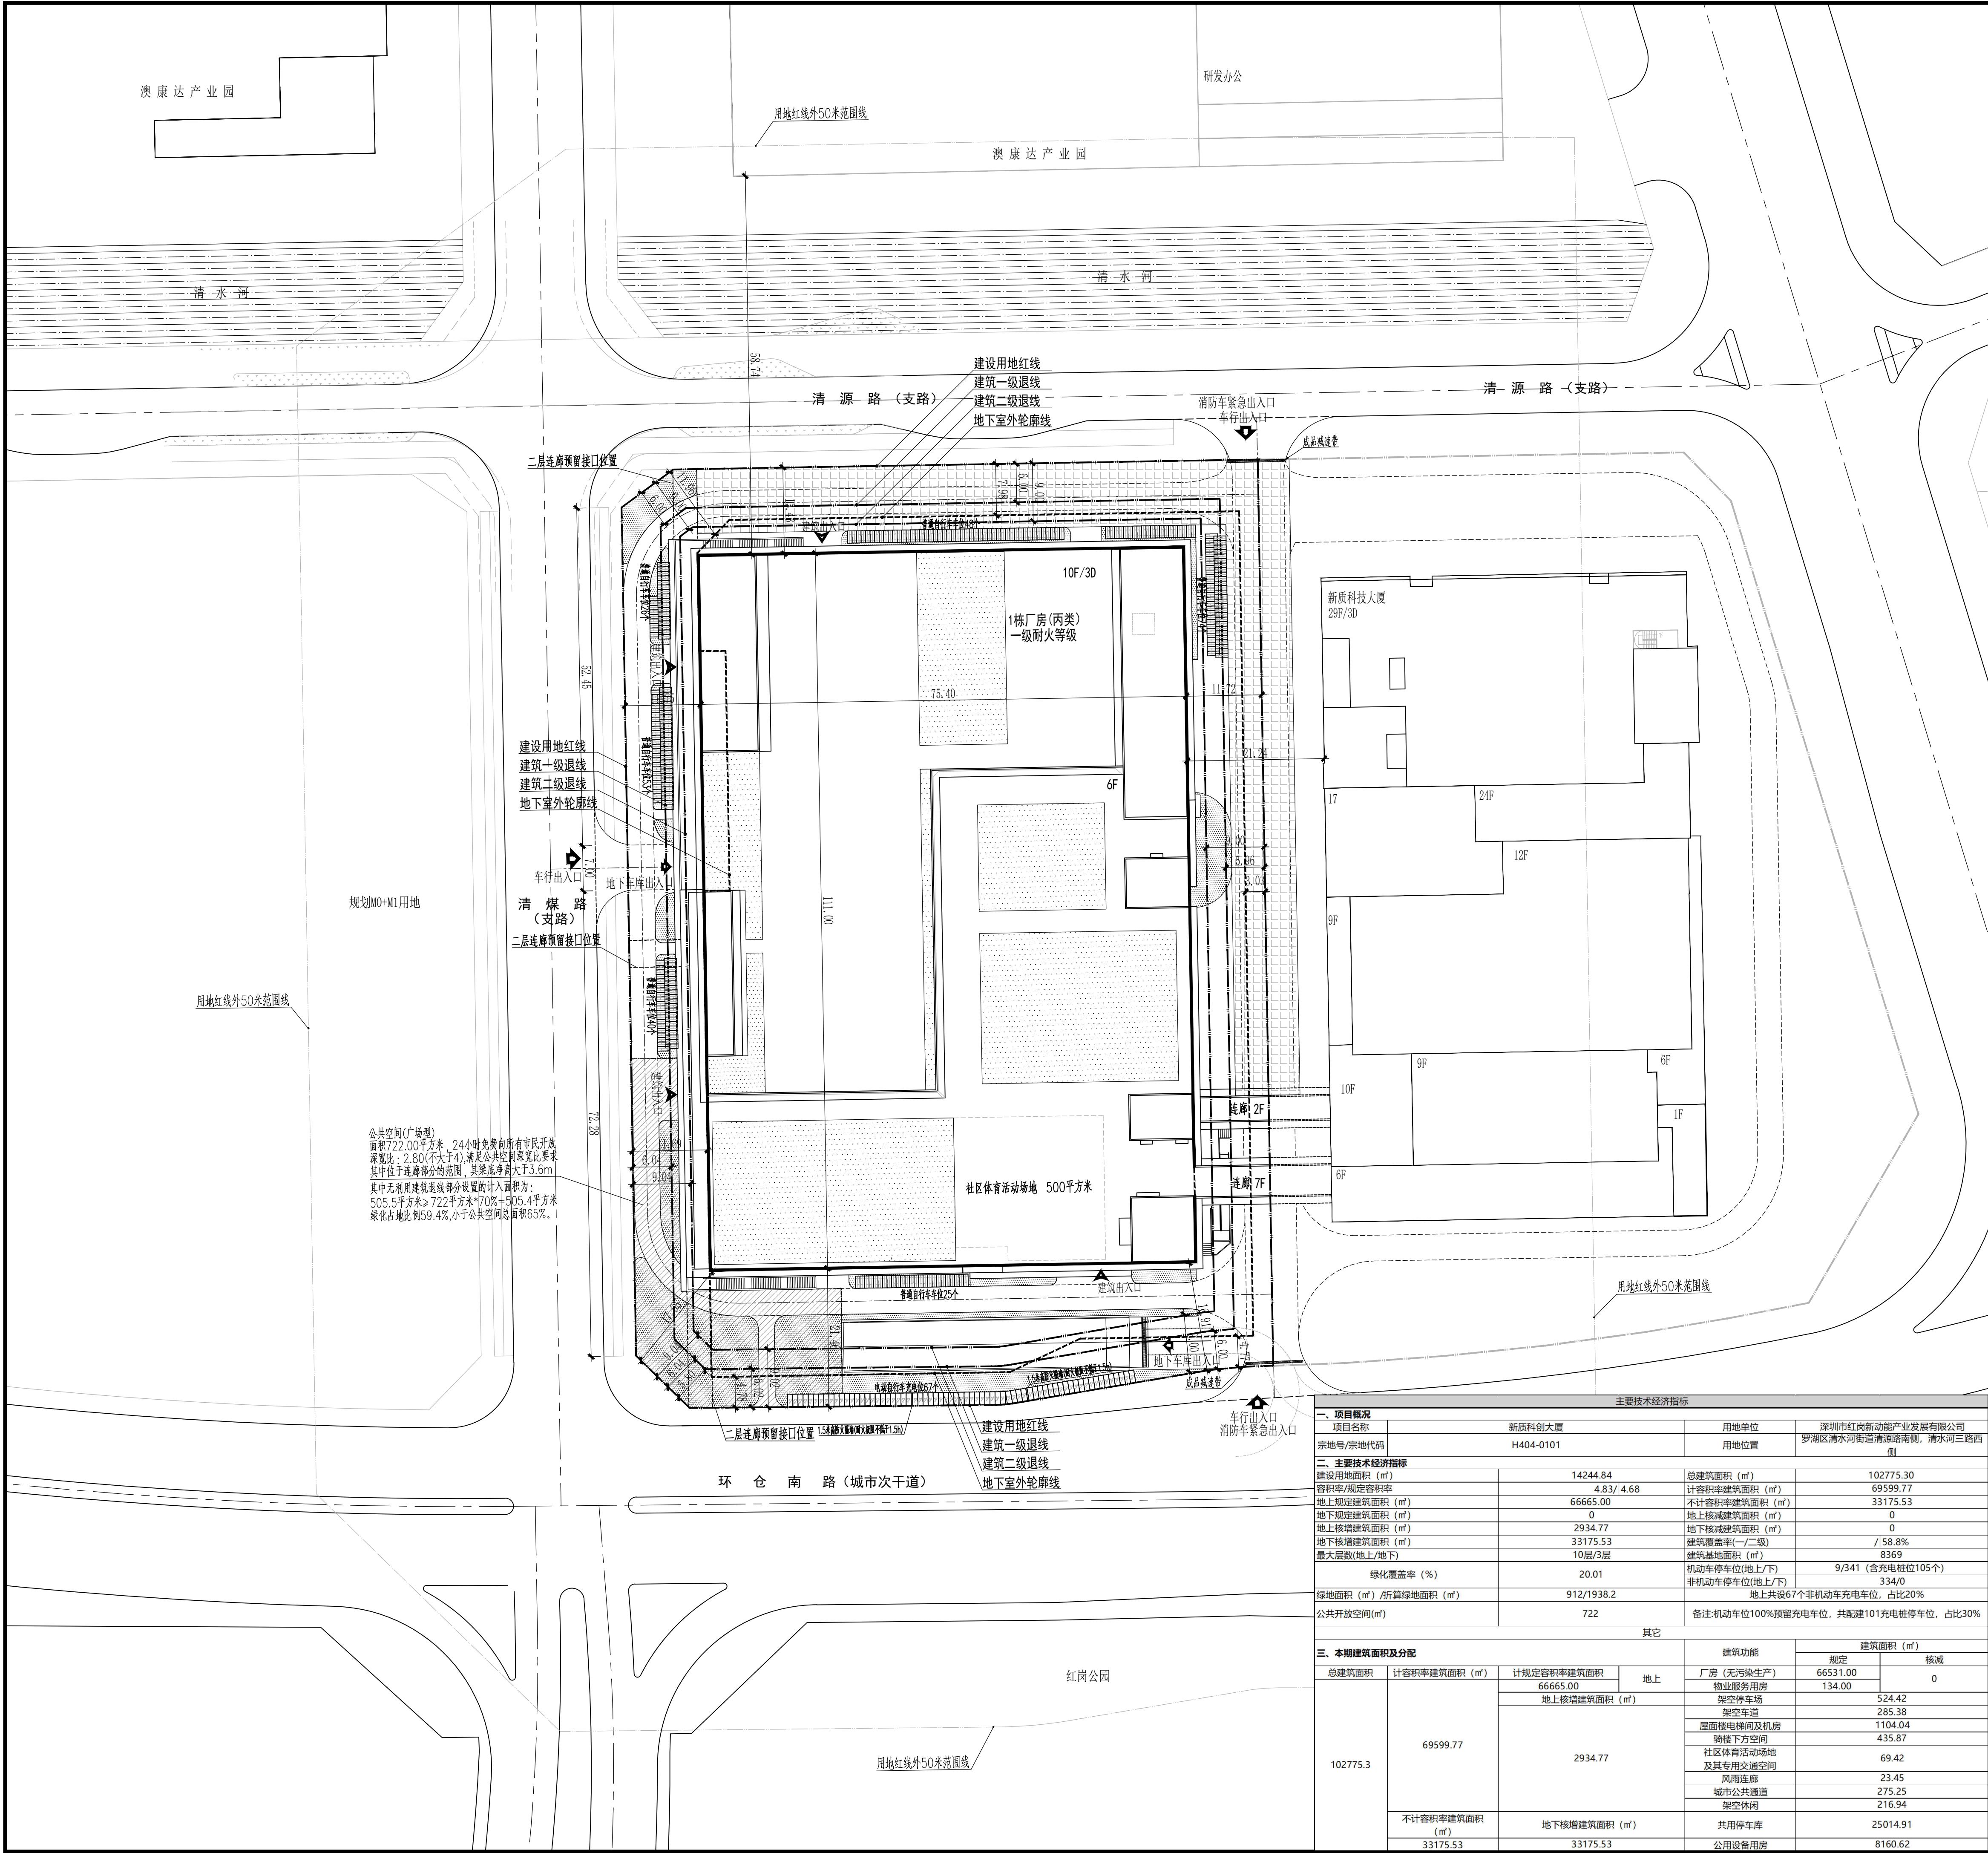


图 例

|  |          |
|--|----------|
|  | 用地红线     |
|  | 新建建筑物    |
|  | 已建建筑物    |
|  | 消防登高操作场地 |
|  | 公共开放空间   |
|  | 场地绿化     |
|  | 新建道路     |
|  | 车行出入口    |

设计说明

- 一.本项目设计符合《深圳市城市规划标准与规则》（2023版）、《深圳市建筑设计规则》（2024版）、《无障碍设计规则》（GB50763-2012）、消防相关规范规定。
- 二.本项目规定建筑面积、核增建筑面积和核减建筑面积最终以测绘结果为准。
- 三.道路开口最终以规划部门批复的工程规划许可（路口）为准。
- 四.图中所标尺寸距离：建筑物指外墙皮，道路指路缘石的内缘，坐标、尺寸、标高均以米为单位。
- 五.建筑定位坐标为为建筑轴线交点坐标。
- 六.本工程的坐标系为2000国家大地坐标系，高程为1985国家高程基准。
- 七.图中H<sub>i</sub>系建筑物室外地坪至屋顶完成面标高。
- 八.本项目机动车停车位已设置30%充电桩车位，其余已100%预留充电桩建设安装条件。

屋顶总平面图 1:500