




说 明

- 1、本图是根据地形所提供的地形图、周边市政道路设计标高等资料进行设计的。
- 2、本工程(± 0.00)相当于绝对标高为5.60米。
- 3、图中建筑轮廓为建筑的红线平面。
- 4、图中虚线为过大门处建筑外立面之间、用地红线与建筑控制线之间、道路、建筑物外墙面与用地红线之间的距离。
- 5、图中消防车道最小宽度为4米，其最小转弯半径不小于12米(以4米宽道路计)，消防车道的设置满足消防车荷载要求。
- 6、图中广场、绿地等均为示意，具体由景观院一考虑设计。
- 7、图中尺寸以米为单位。
- 8、机动车出入口安全设施设置参照《道路交通标志和标线》(GB5768—2009)，并由专业公司统一考虑设计。
- 9、道路开口最终以规划部门批复的工程规划许可(路口)为准。

	设施名称	建筑面积 (m²)	设施位置
1	公交首末站	5000	1栋B座1F西侧
2	小型垃圾转运站	260	1栋B座1F北侧
3	公共厕所	120	1栋B座1F东侧
4	再生资源回收站	100	1栋B座1F北侧
5	环卫工人作息房	20	1栋B座1F东侧

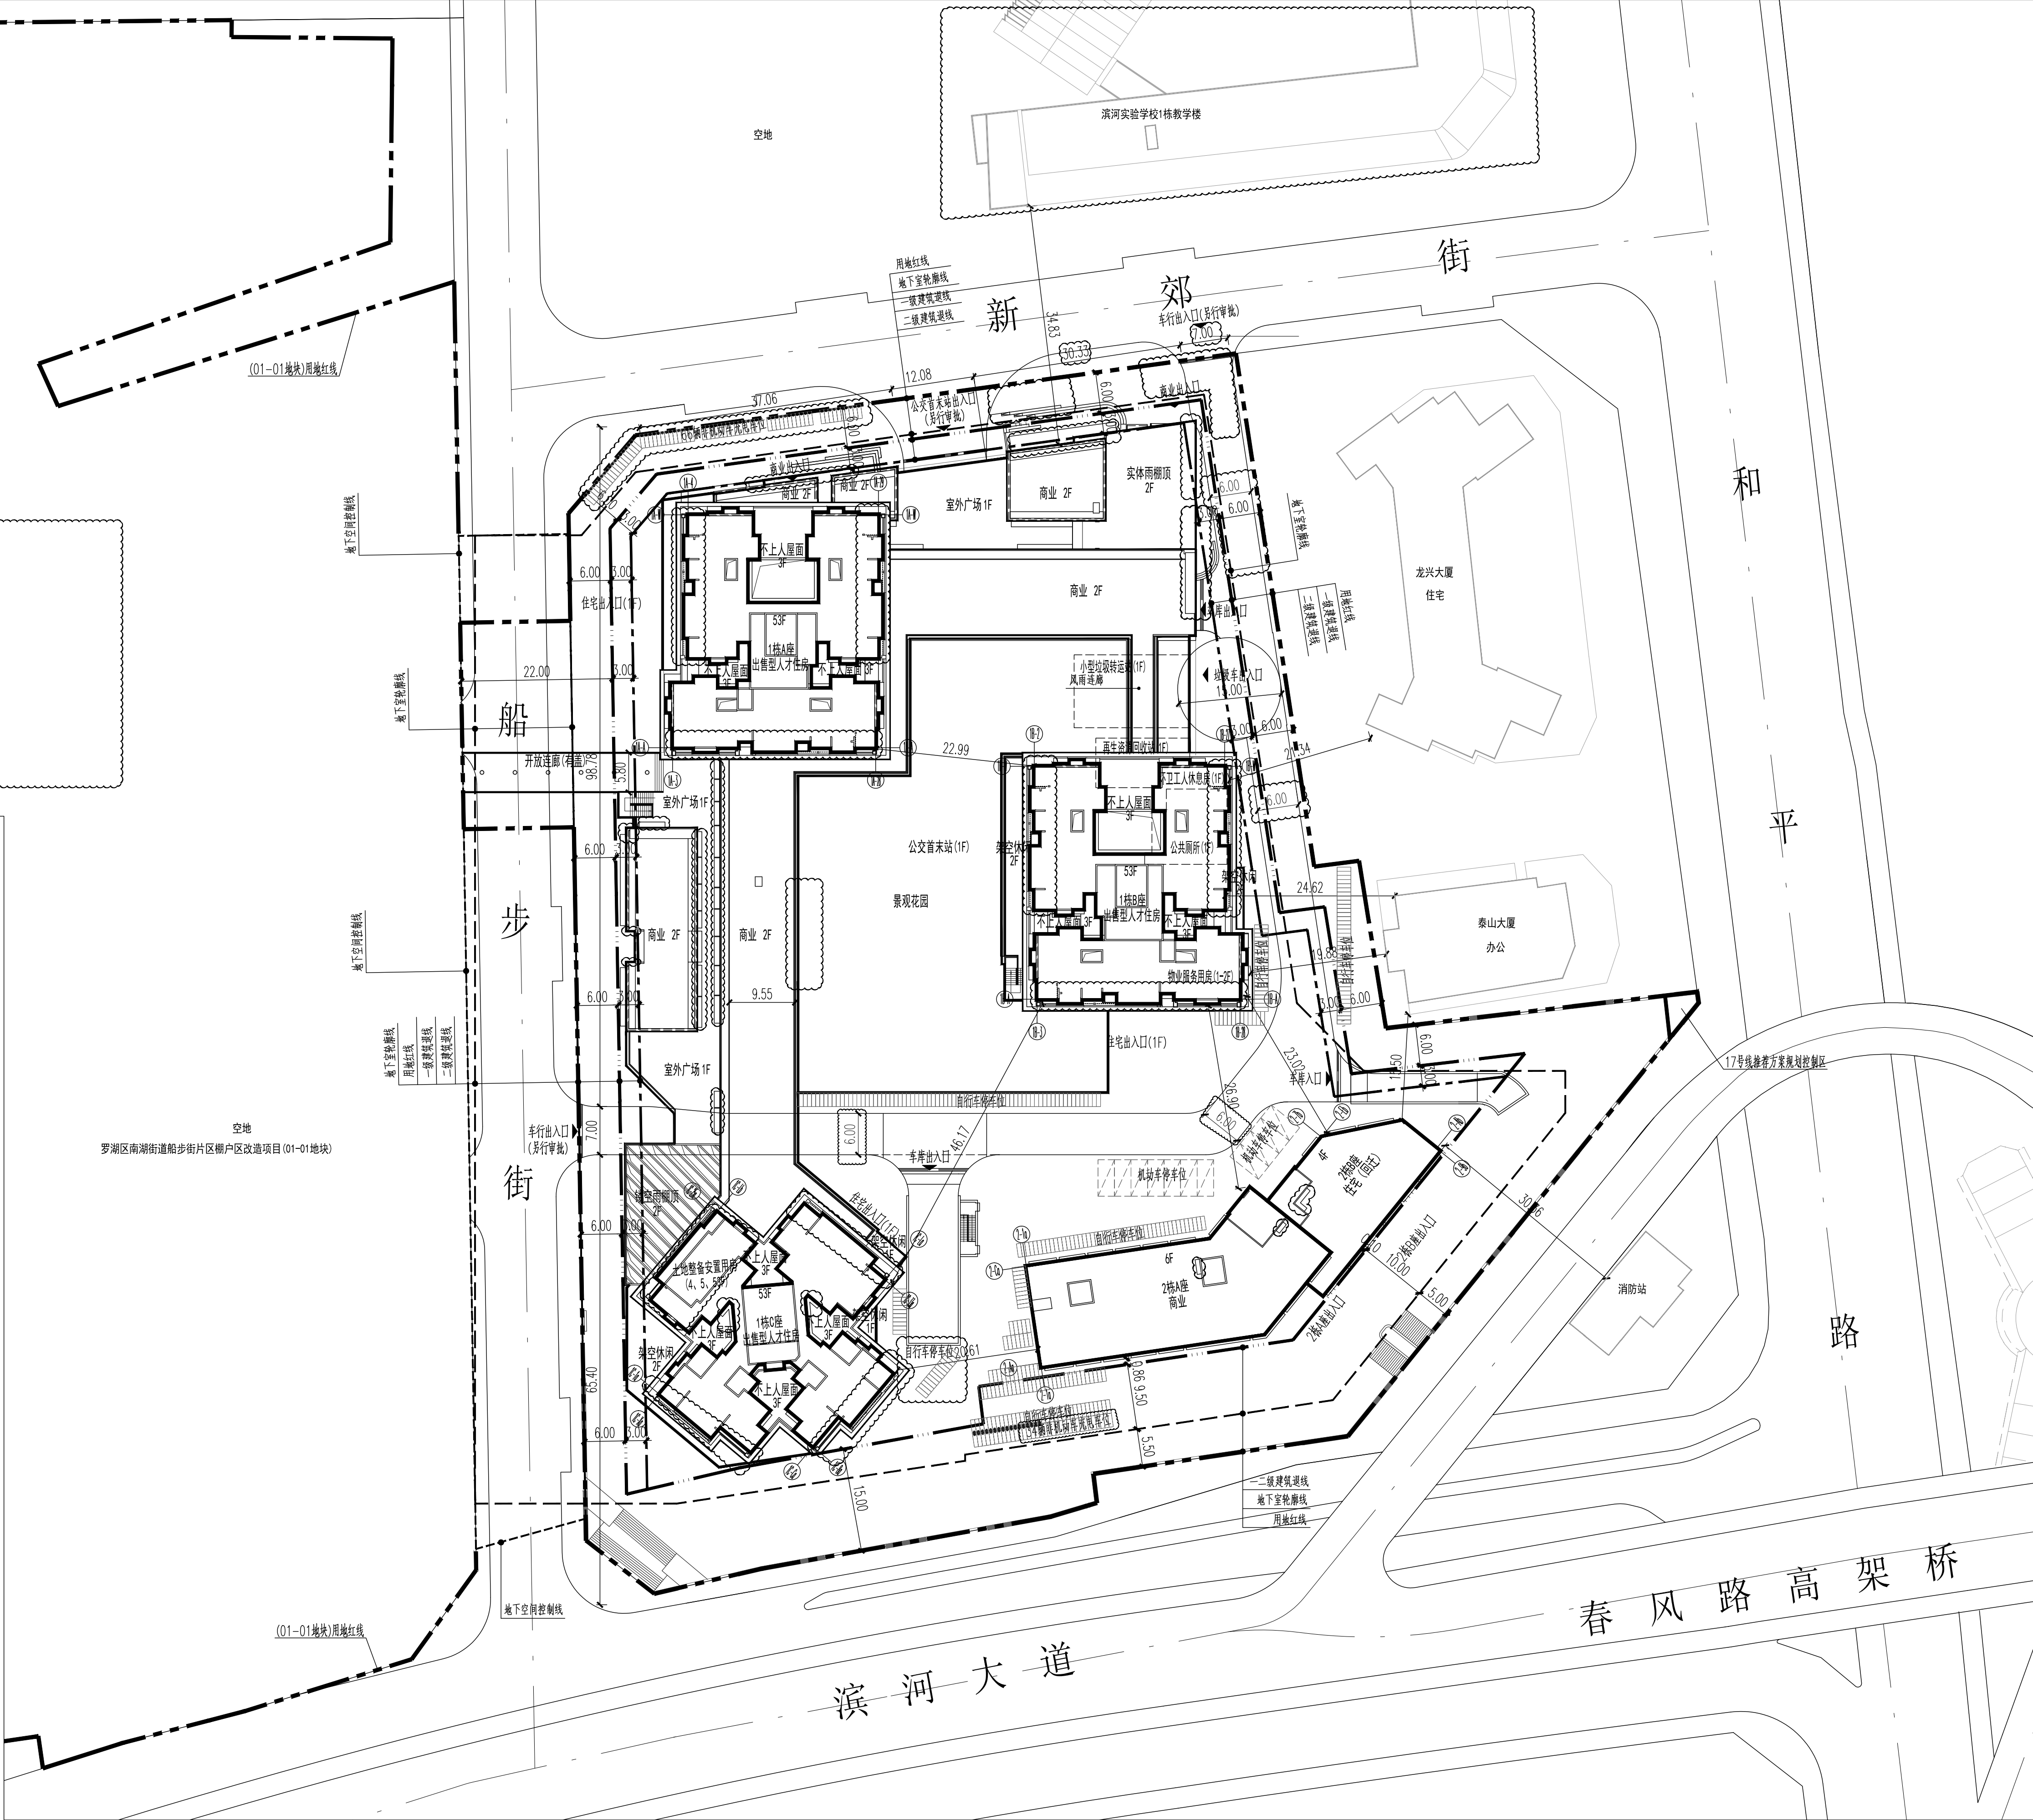

屋顶总平面图 1:500