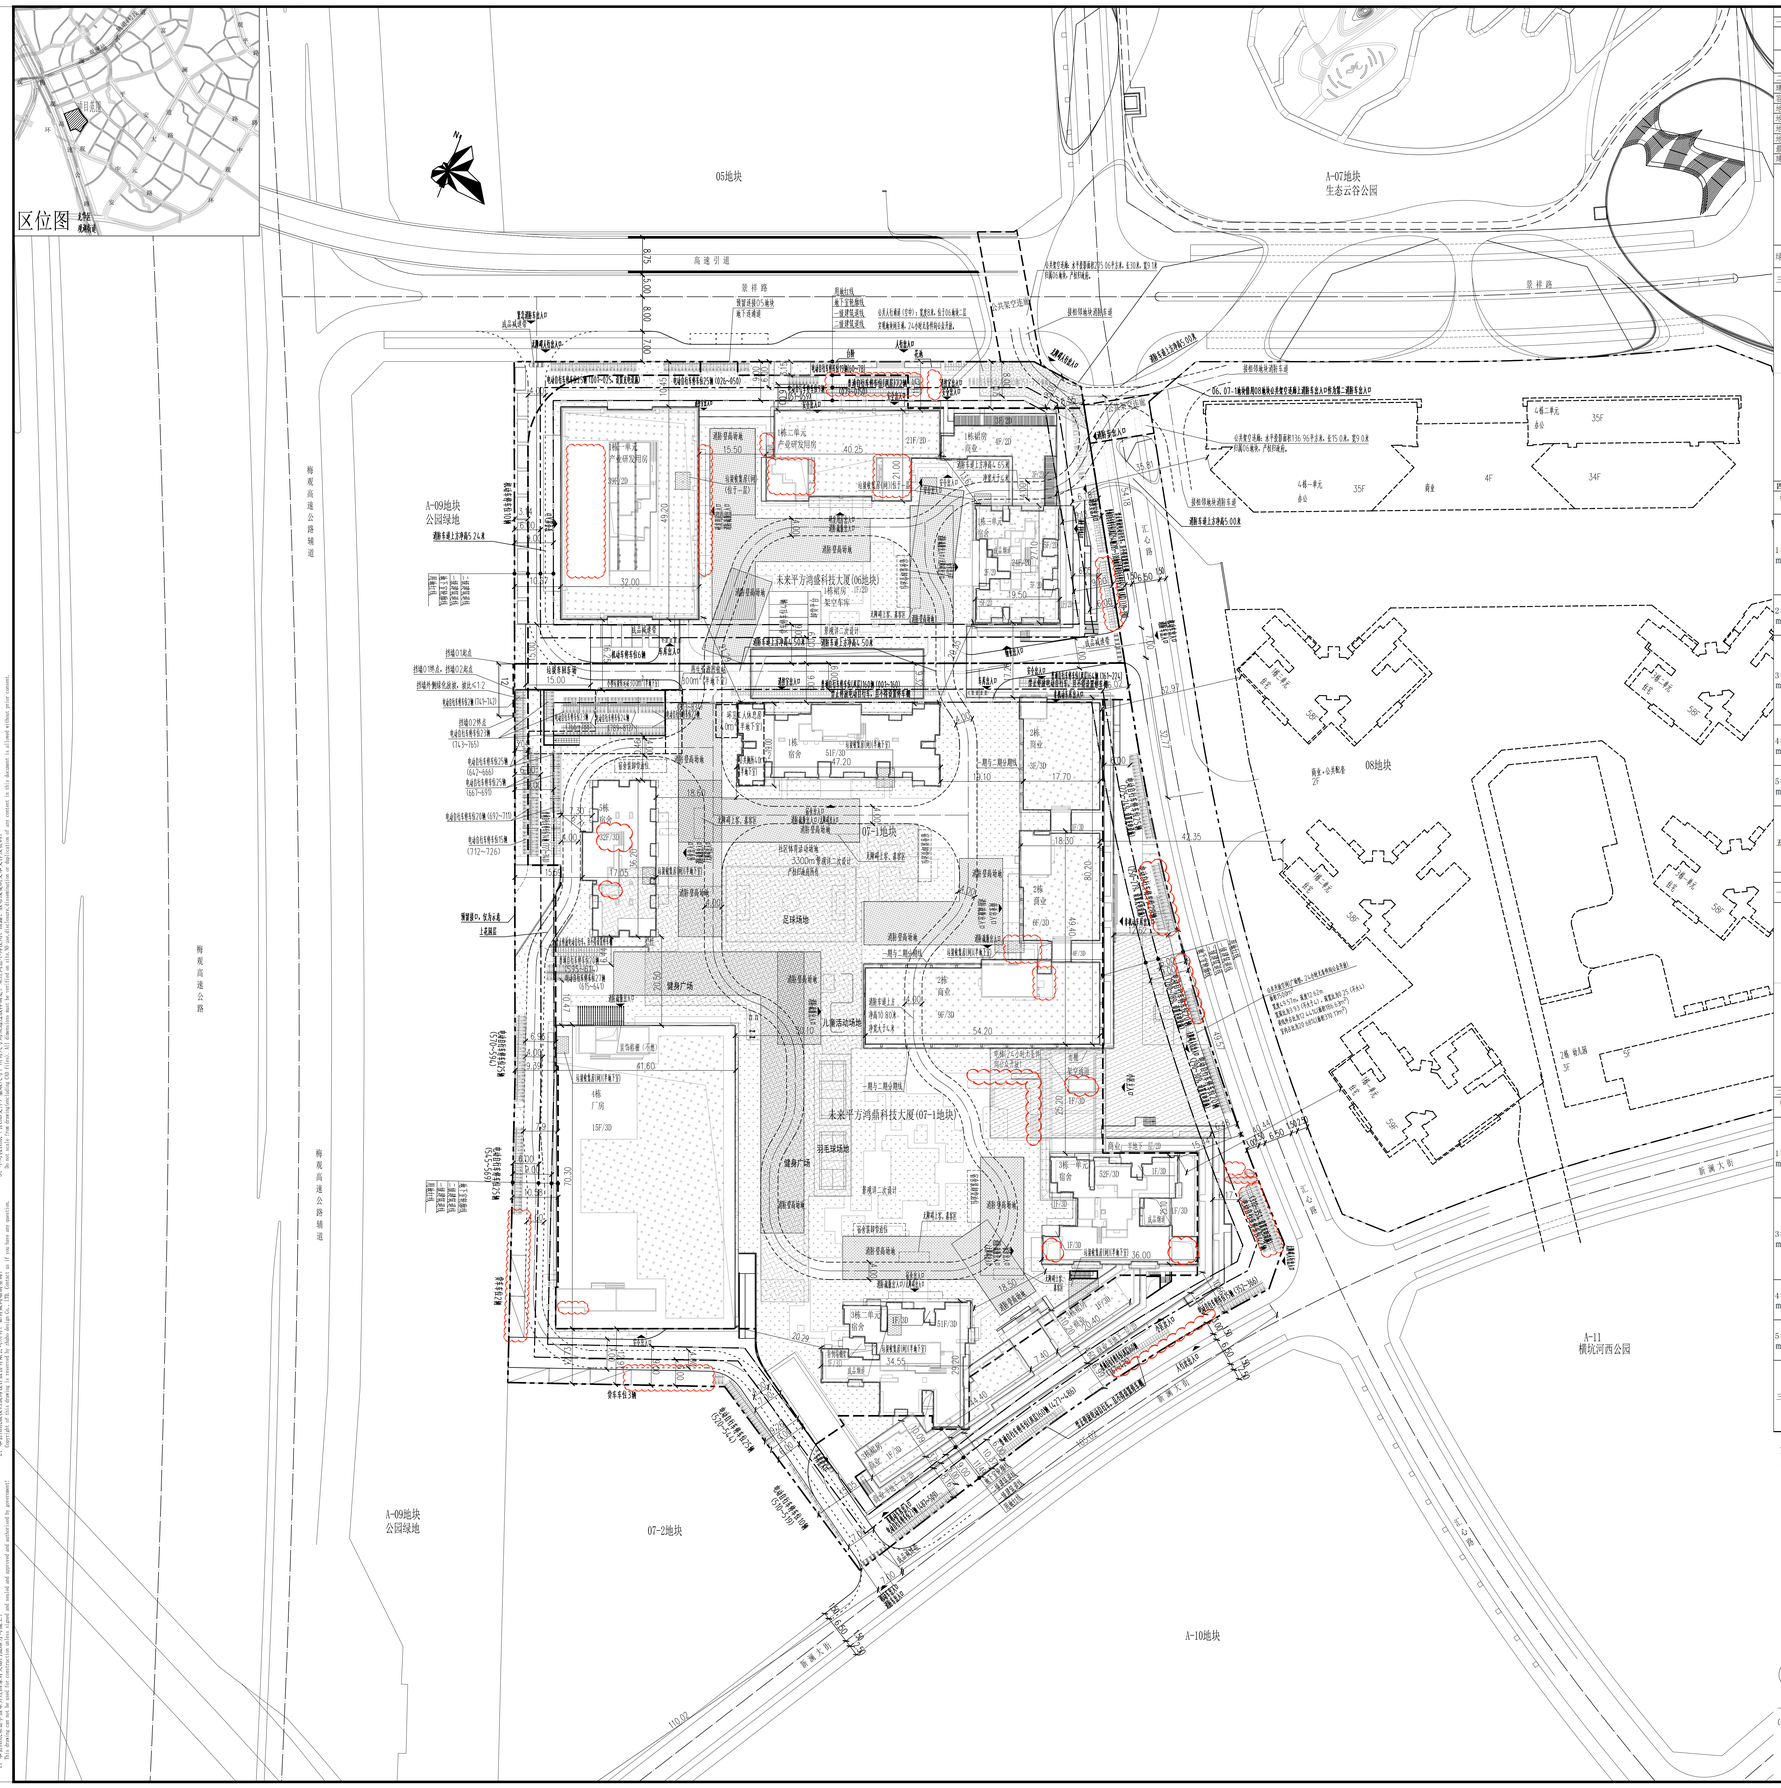
区位图 1:25
05地块
A-07地块
生态云谷公园
A-09地块
公园绿地
未来平方鸿盛科技大厦(06地块)
未来平方鸿盛科技大厦(07-1地块)
07-1地块
07-2地块
08地块
A-10地块
A-11
横坑河西公园
A-09地块
公园绿地
梅观高速公路
梅观高速公路辅道
景排路
新湖大道
足球场地
篮球场地
羽毛球场地
儿童活动场地
健身广场
一期生产厂房
一期宿舍
一期食堂
一期二期分期线
一期二期分期线
一期生产厂房
一期宿舍
一期食堂
二期宿舍
二期商业
二期厂房
二期宿舍
二期商业
二期厂房
二期宿舍
二期商业
二期厂房