会签 Confirmed by	建筑 Architecture	给排水 Plumbing	强电 Electricity	景观 Landscape	动力 Power
	结构 Structure	暖通 HVAC	弱电 ELV	室内 Interiors	人防 Civil air defense

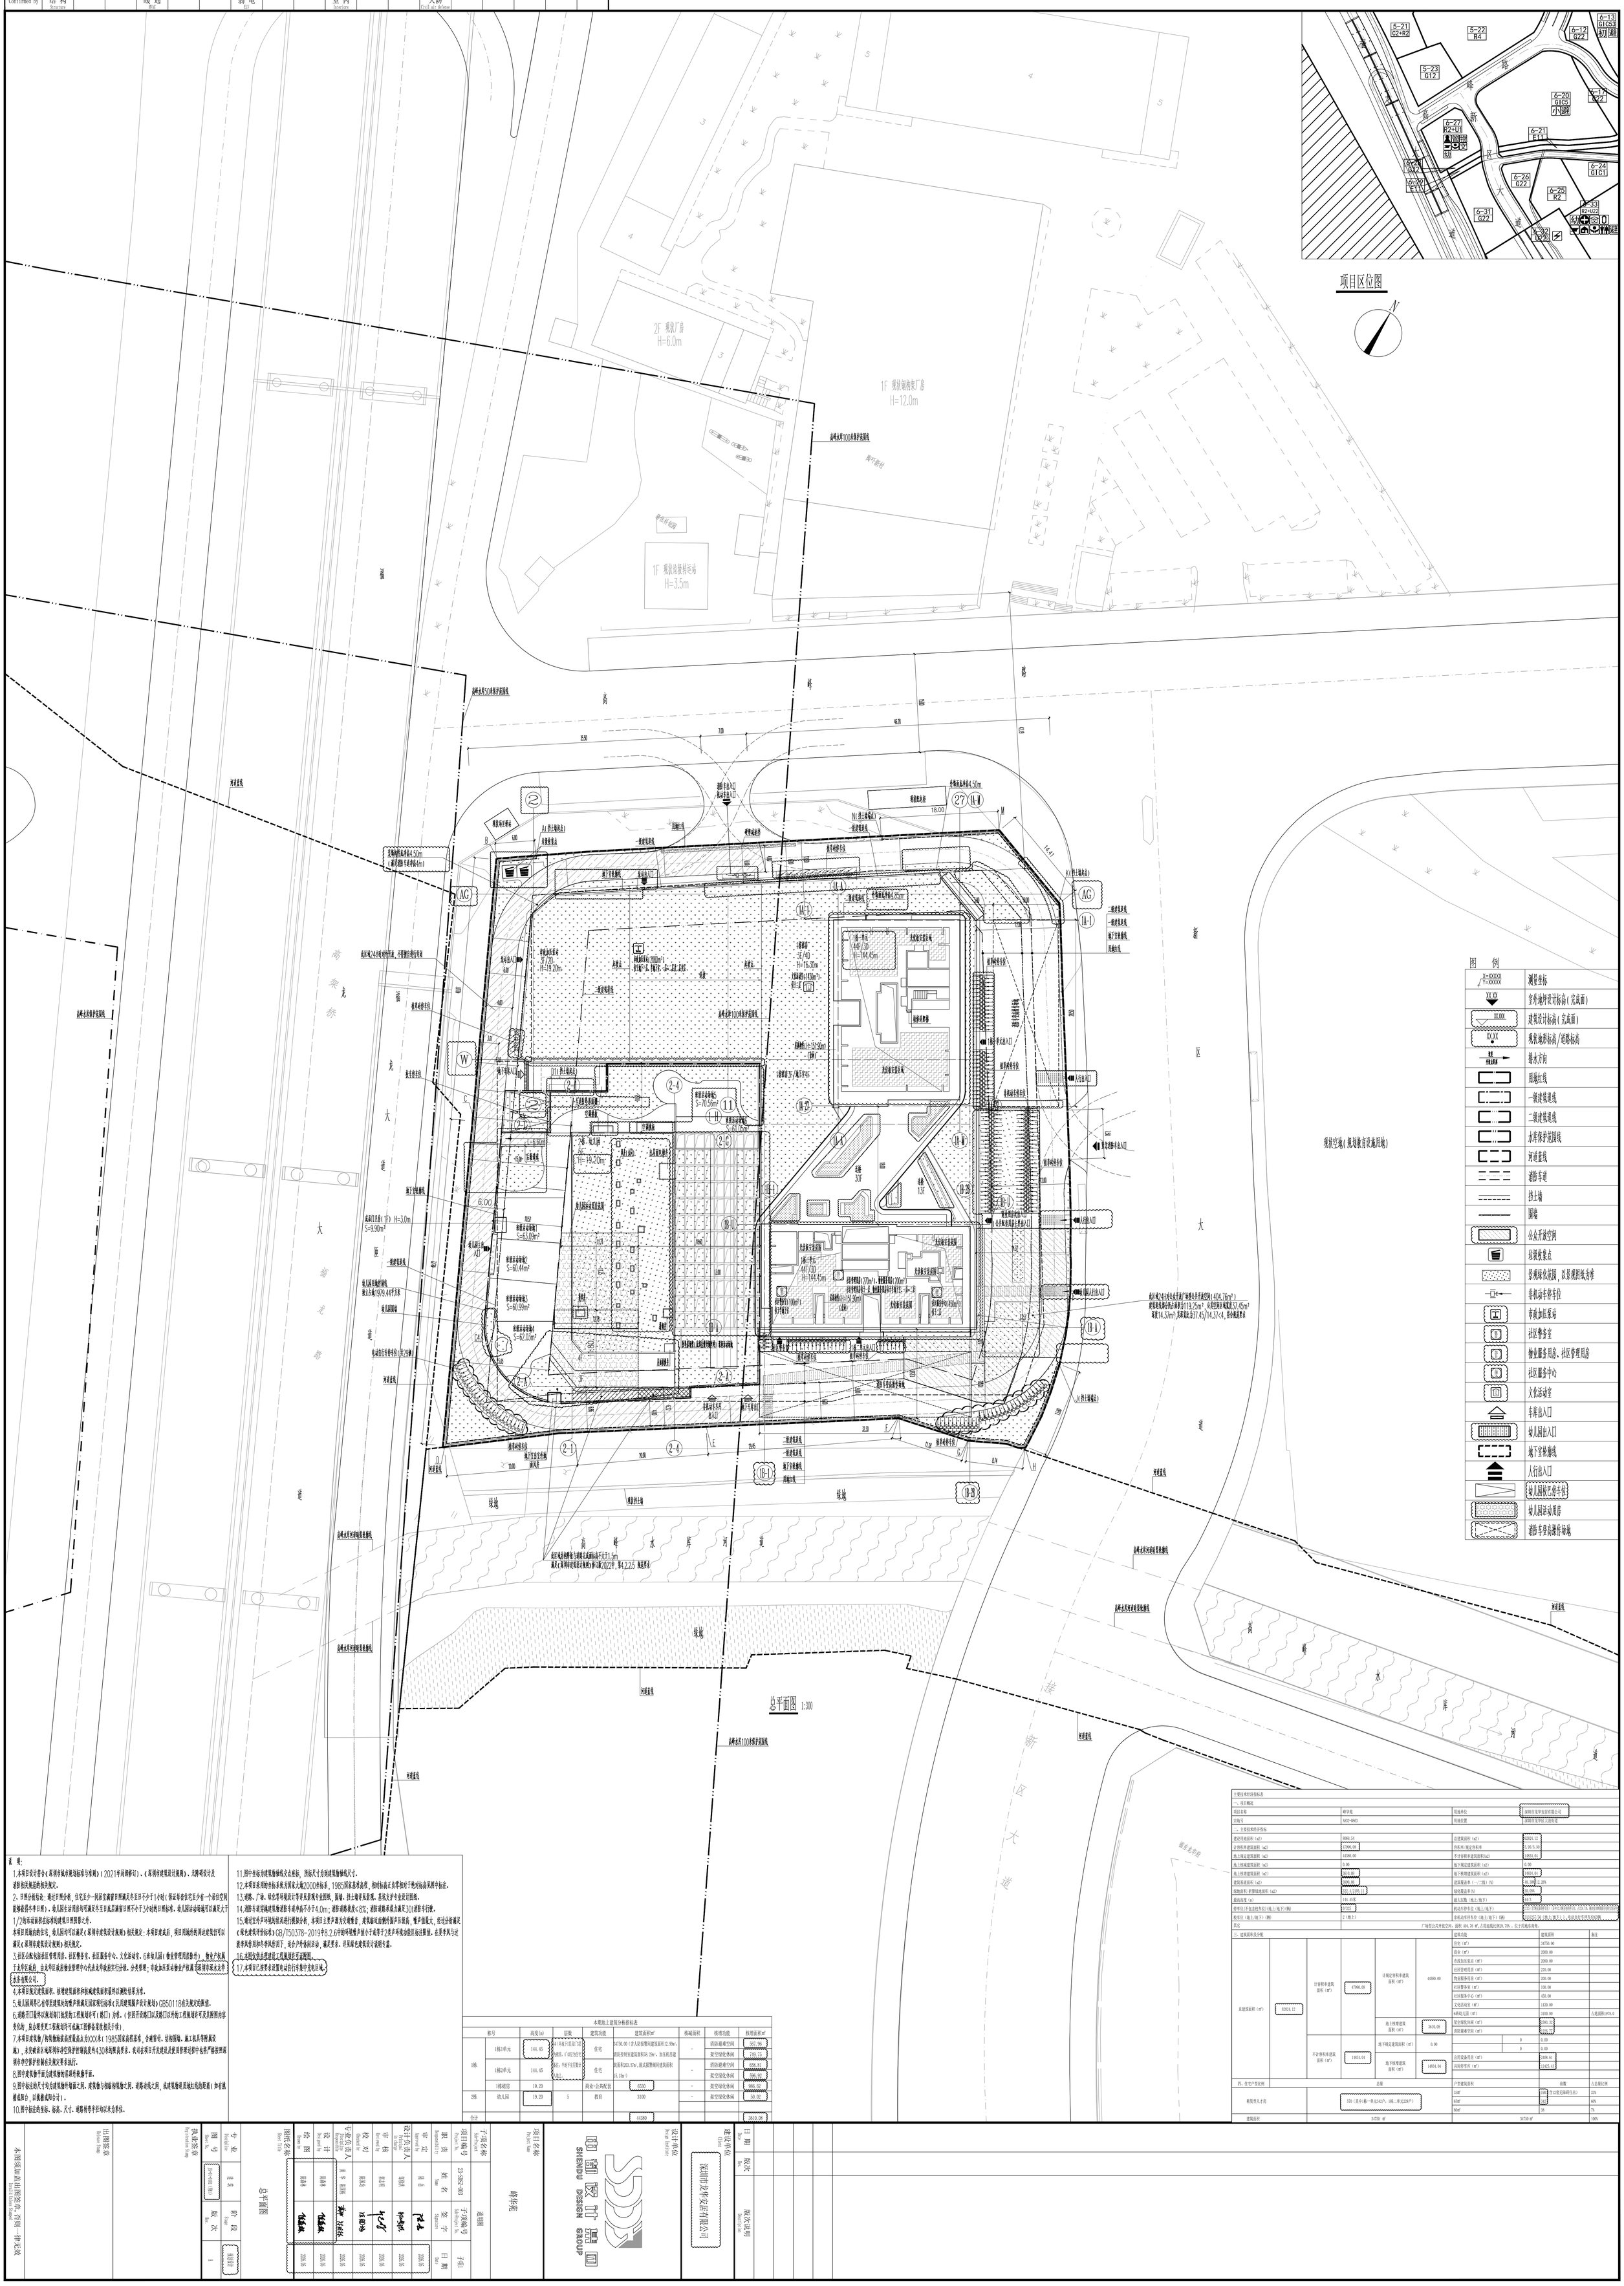
项目区位图
N
2F 观状厂房 H=6.0m
1F 观状制粉柒厂房 H=12.0m
1F 观状垃圾转运站 H=3.5m
高峰水库100米保护范围线
高峰水库50米保护范围线
高峰水库河道蓝线
高峰水库河道绿线
高峰水库河道管理范围线
高峰水库河道管理范围线
高峰水库河道保护范围线
高峰水库河道保护范围线
高峰水库河道保护