


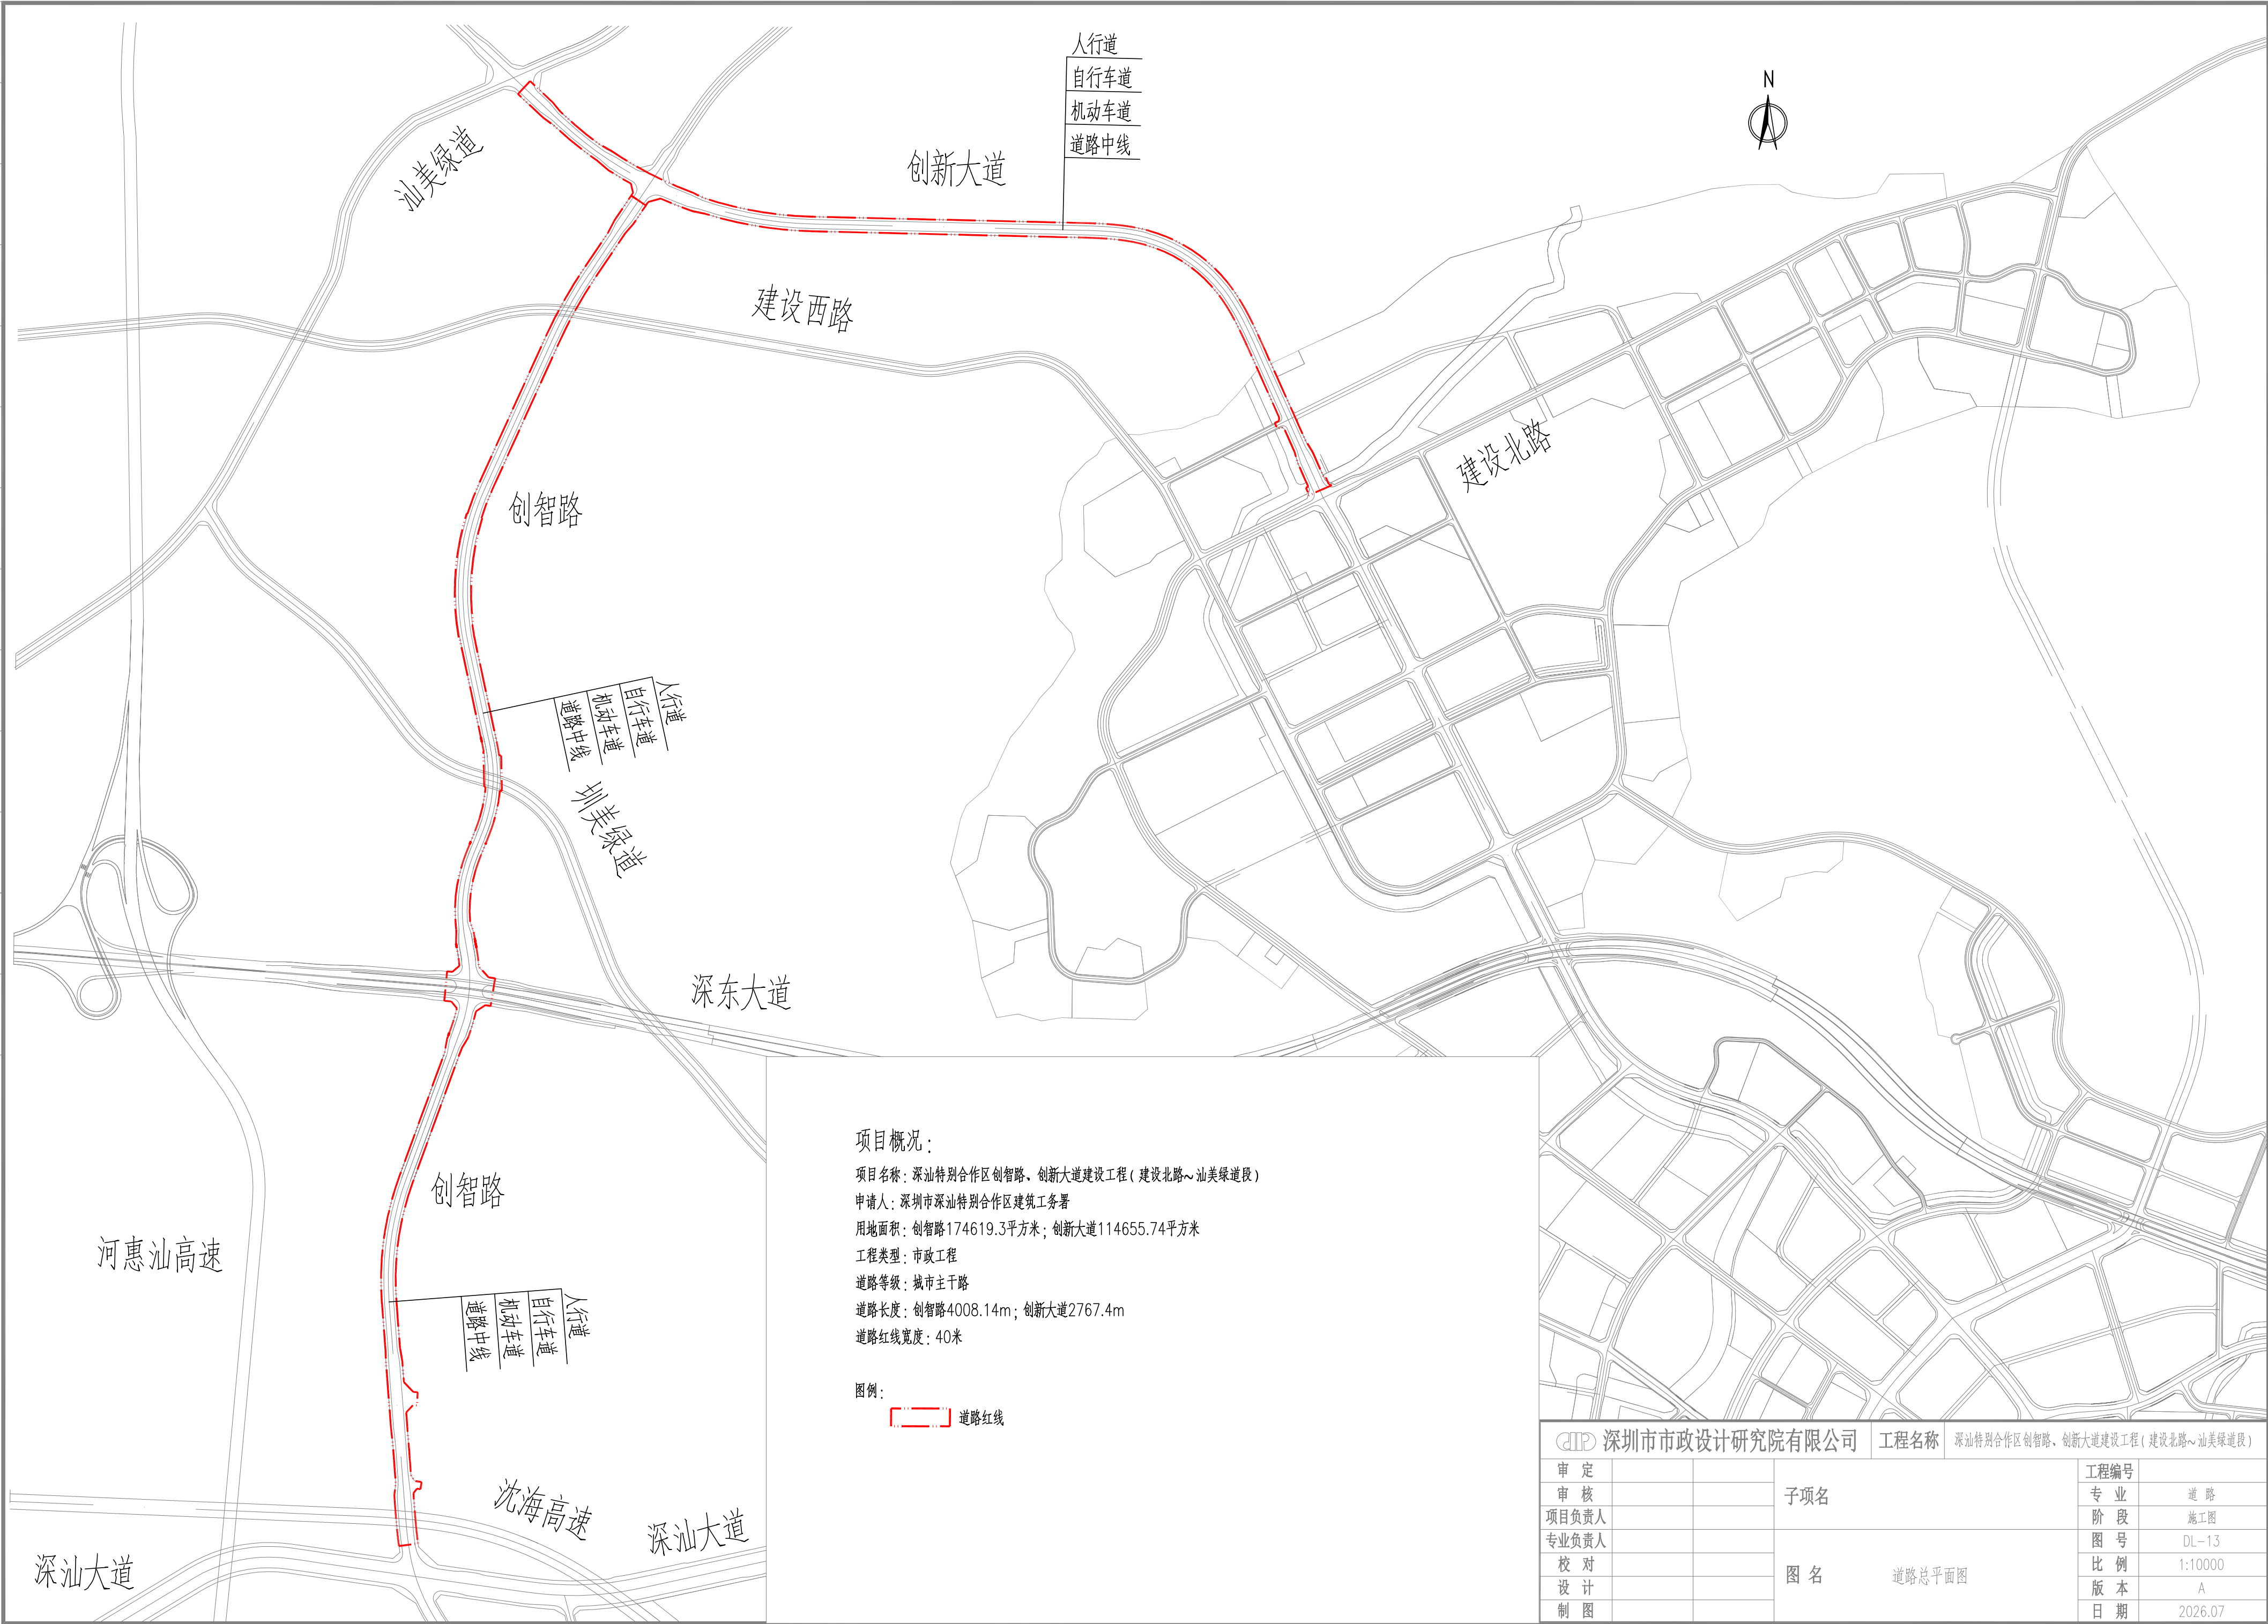

深圳市市政设计研究院有限公司				工程名称		深汕特别合作区创智路、创新大道建设工程（建设北路～汕美绿道段）			
审 定				子 项 名	图 名	道路总平面图	工程编号		
审 核							专 业	道 路	
项目负责人							阶 段	施工图	
专业负责人				图 名	道路总平面图		图 号	DL-13	
校 对							比 例	1:10000	
设 计							版 本	A	
制 图							日 期	2026.07	