


变更前：屋顶总平面图

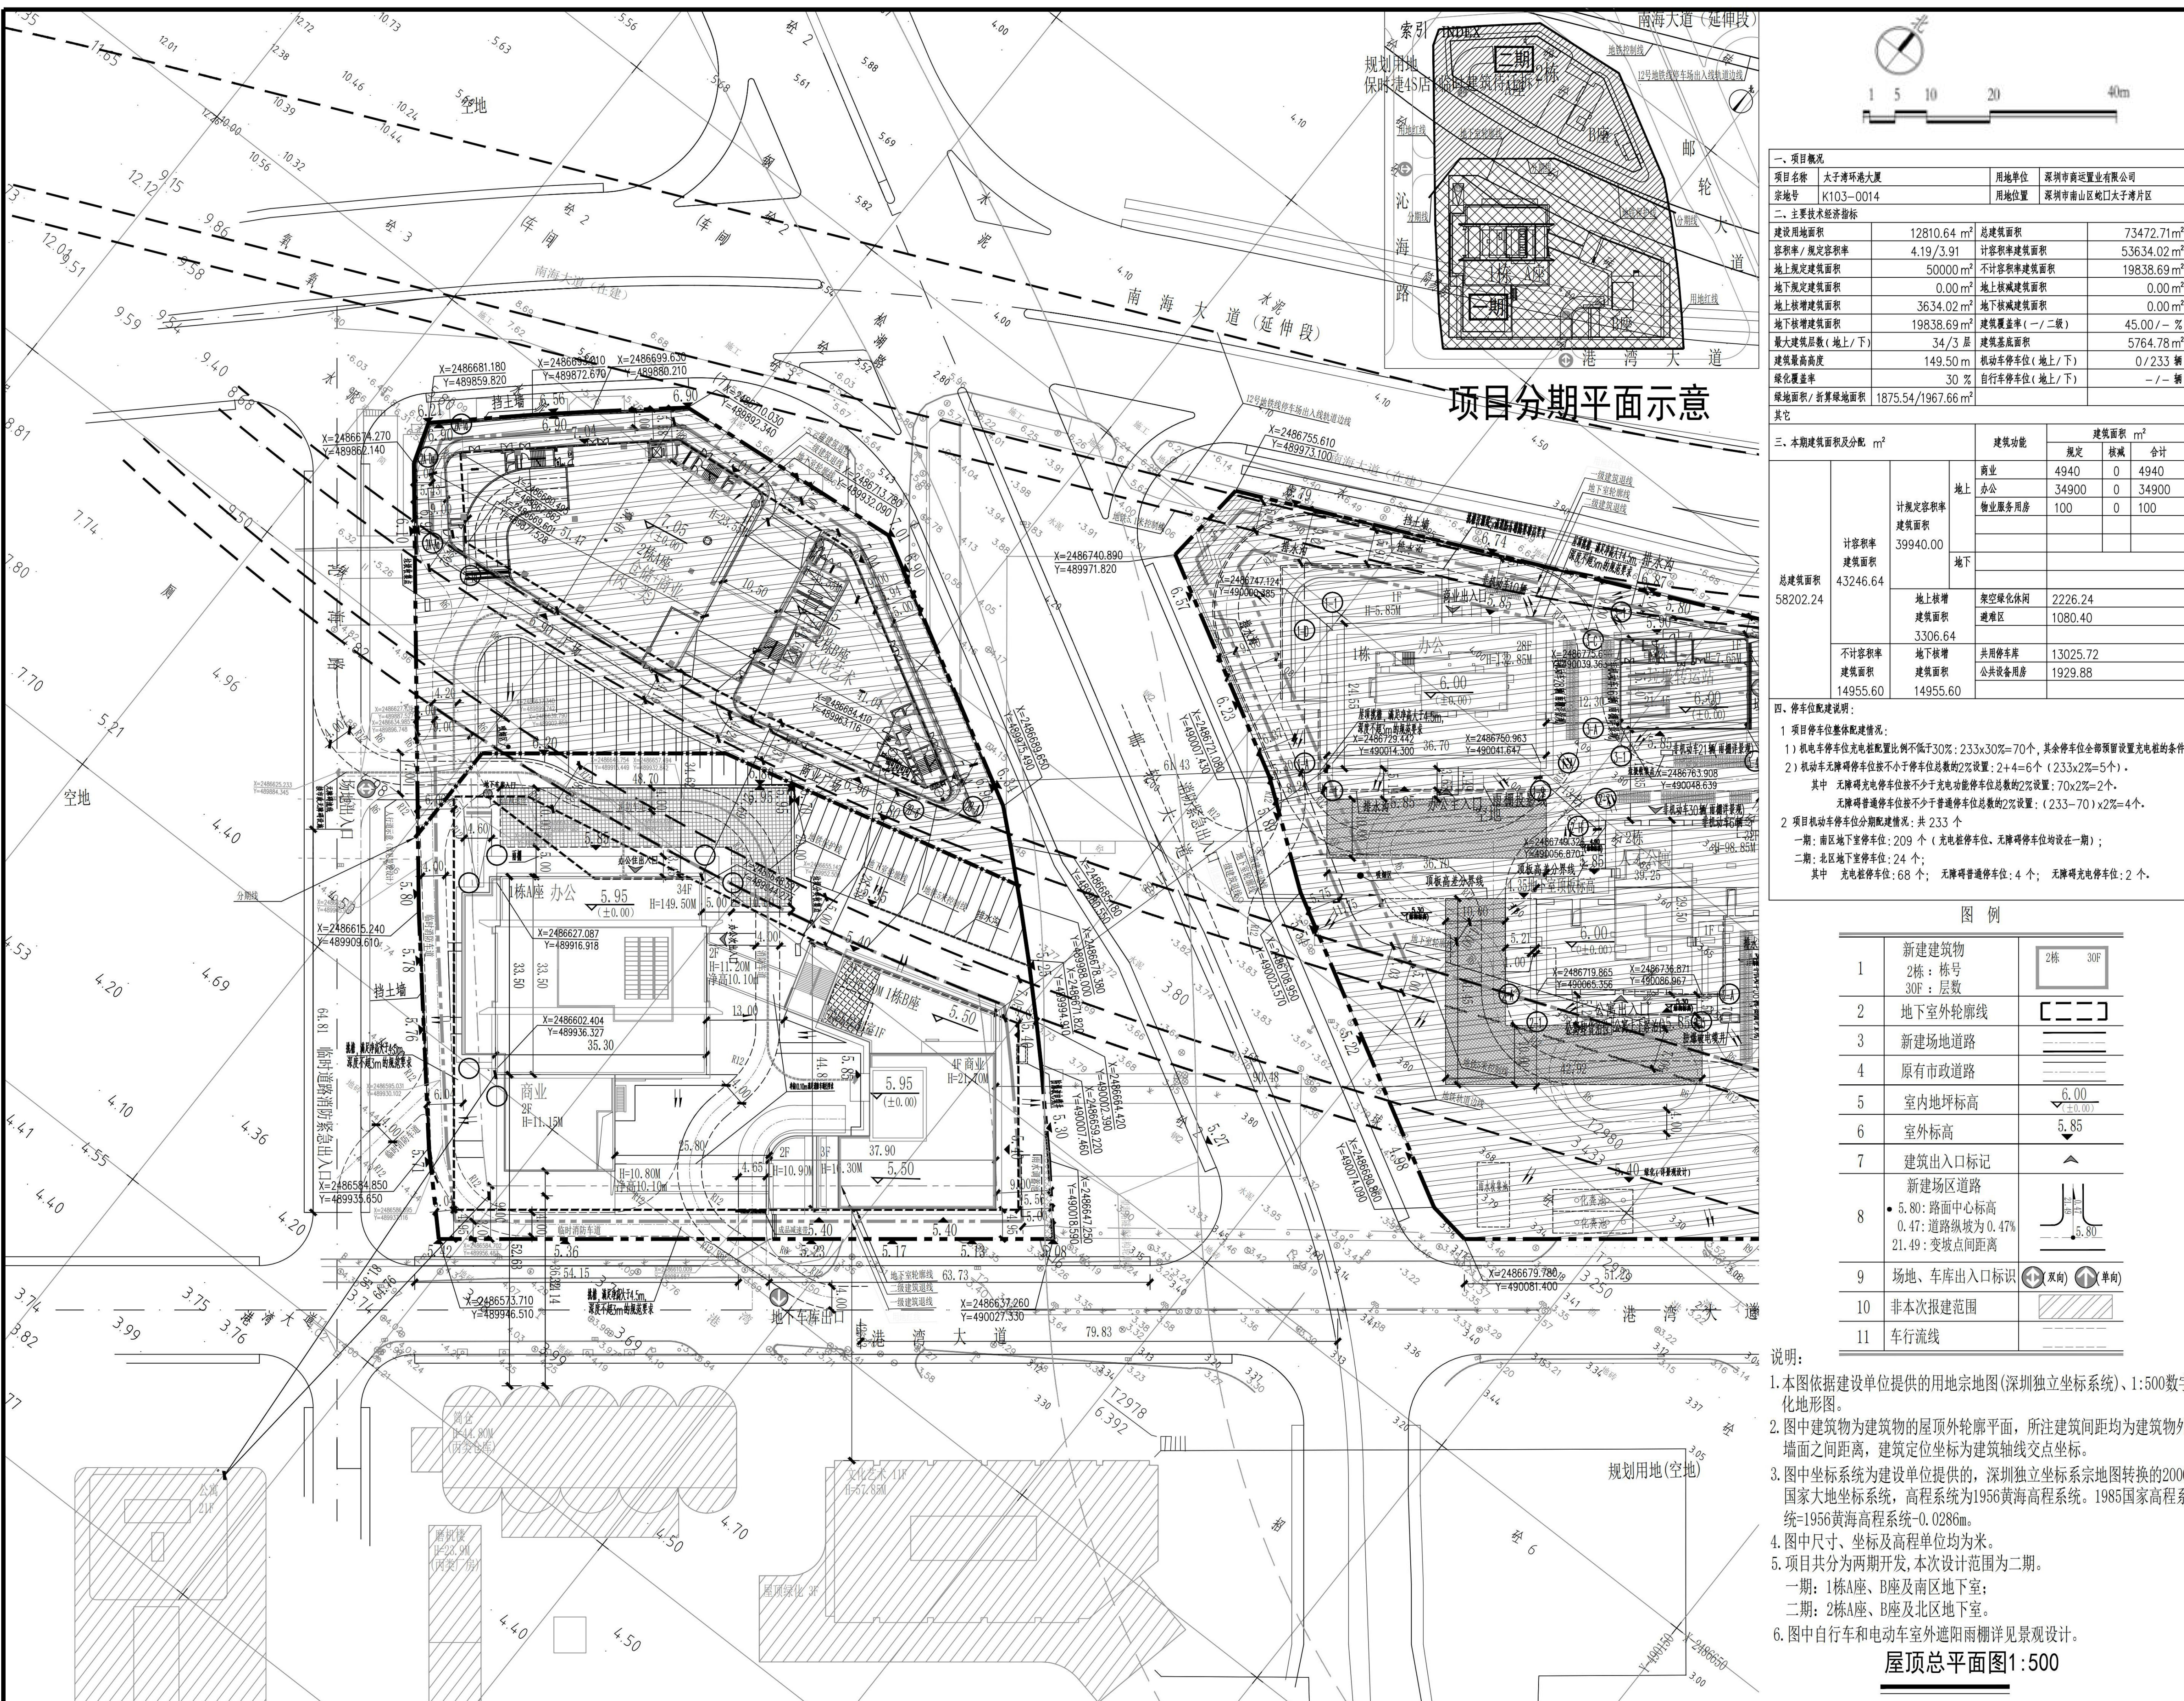

变更后：屋顶总平面图

