


(专业)	(姓名)	(日期)

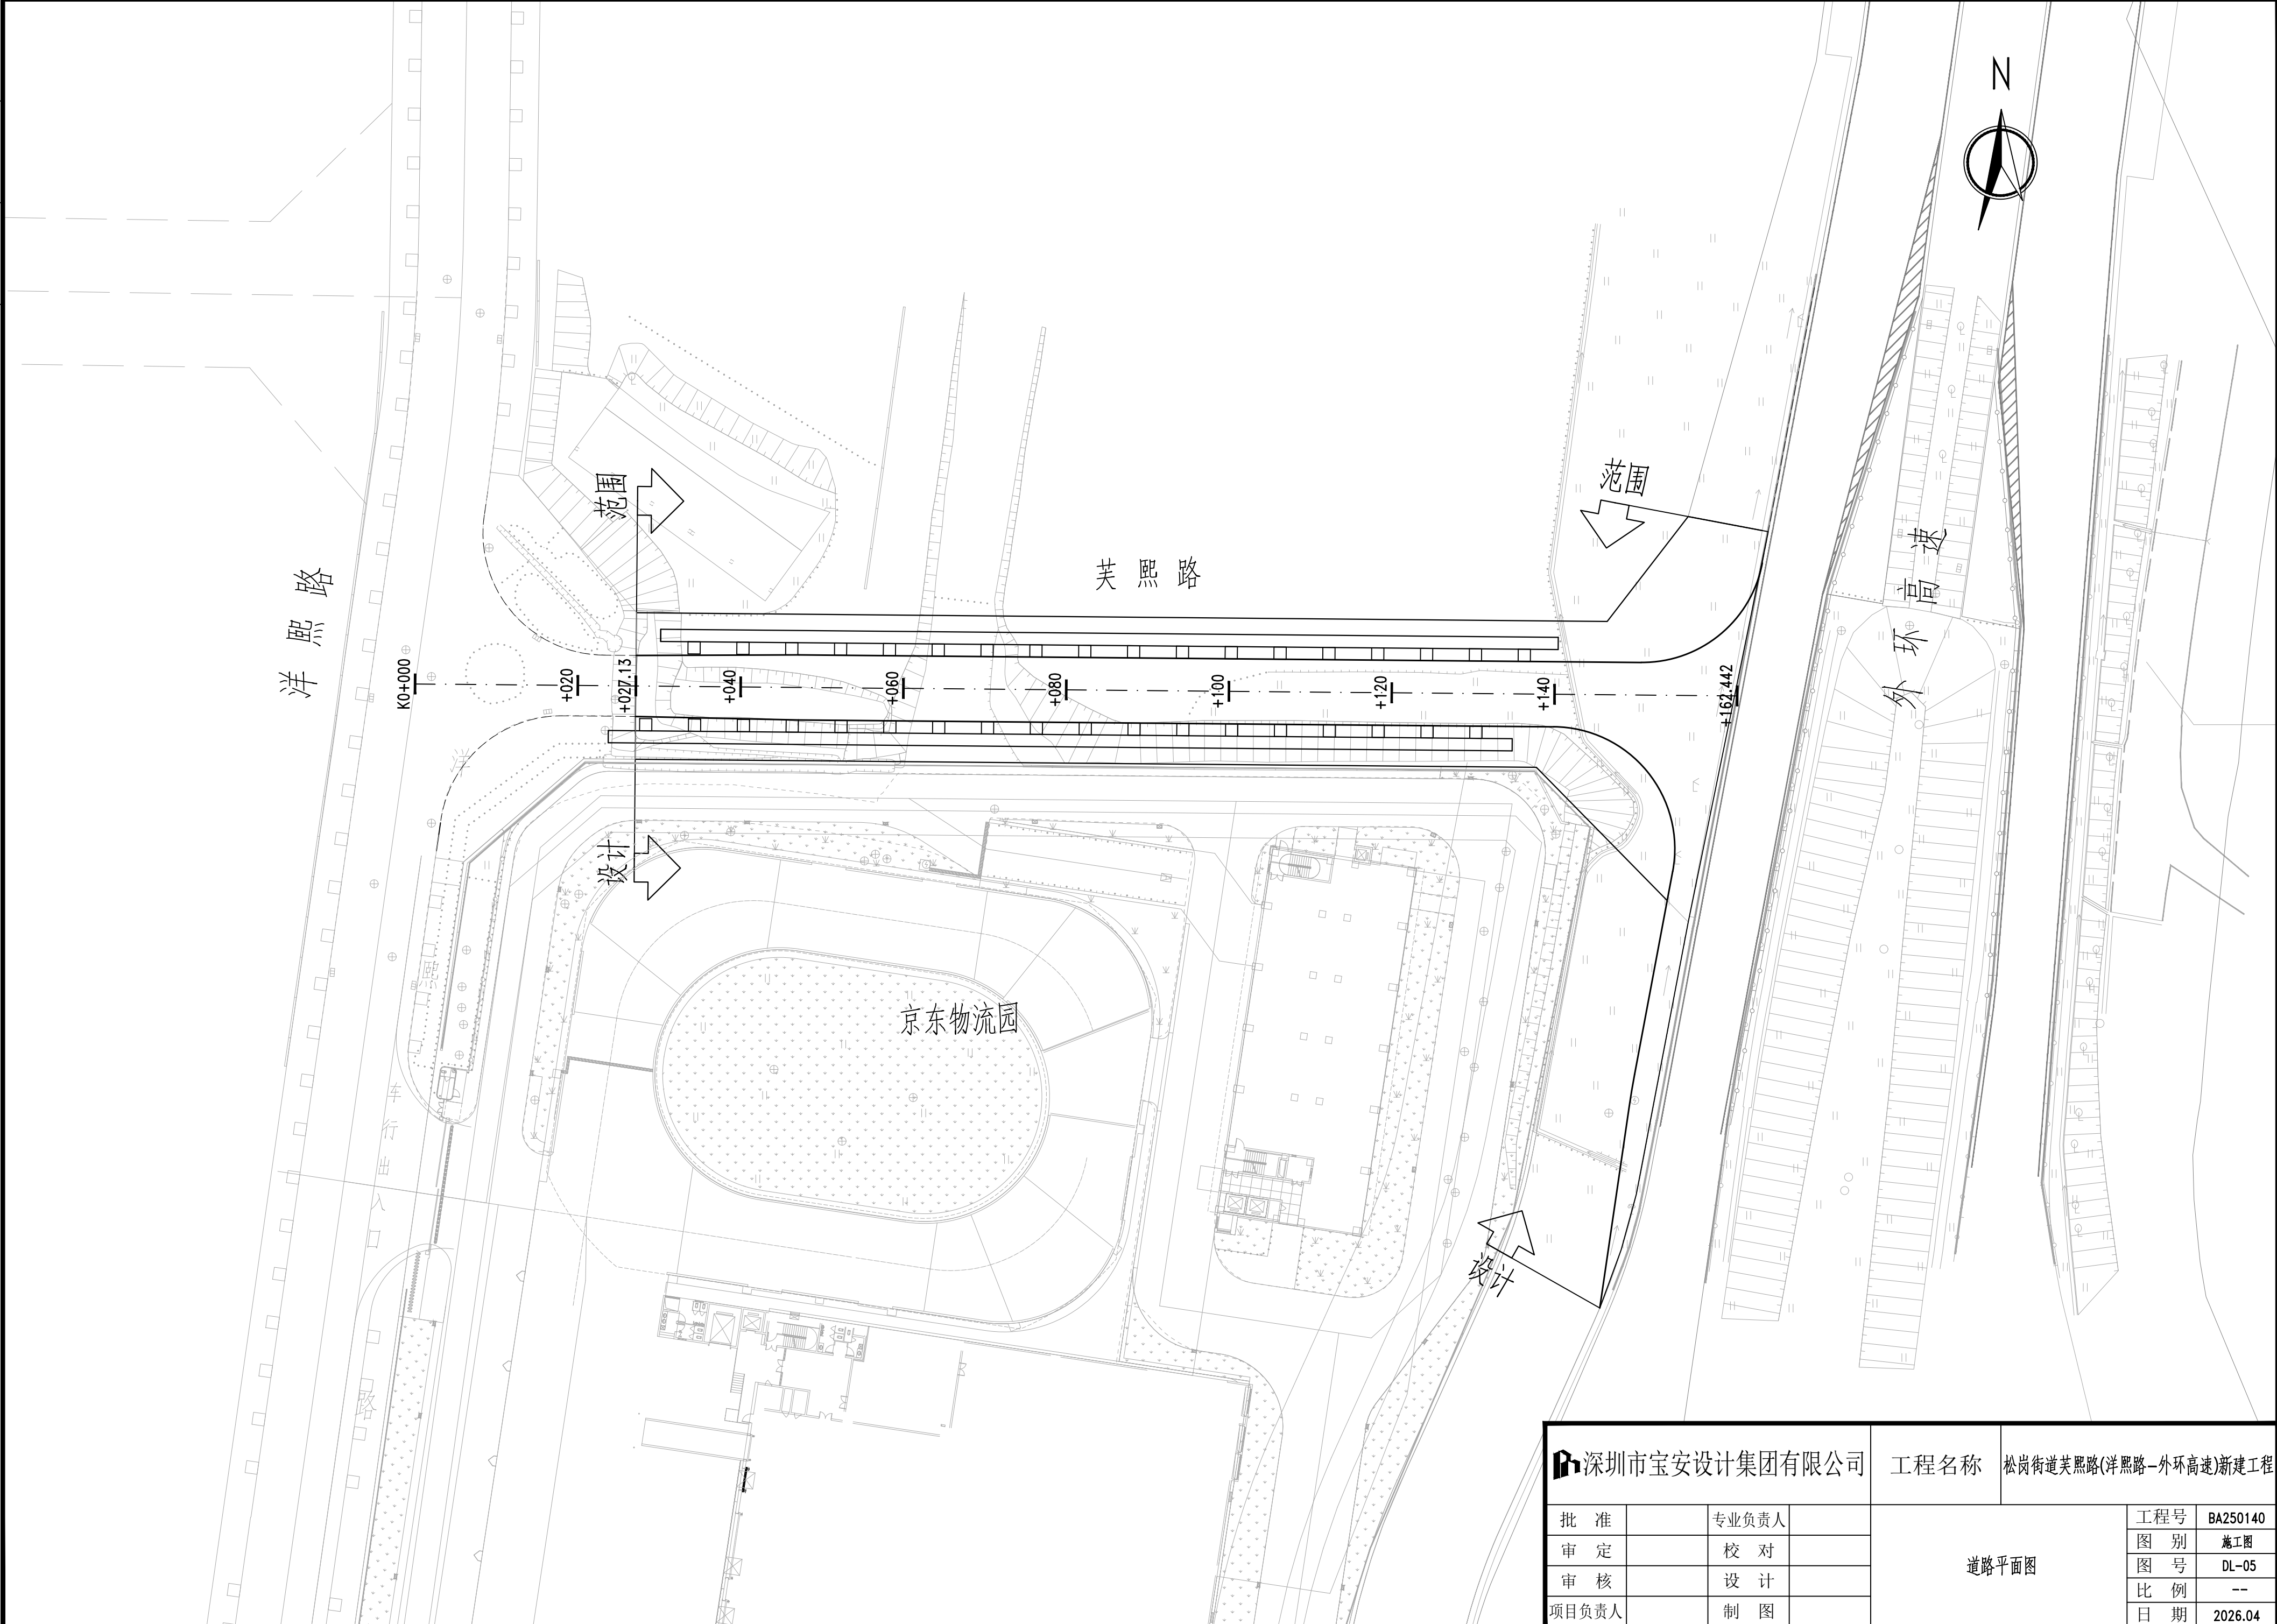

深圳市宝安设计集团有限公司				工程名称	松岗街道美熙路(洋熙路-外环高速)新建工程		
批 准		专业负责人		道路平面图	工程号	BA250140	
审 定		校 对			图 别	施工图	
审 核		设 计			图 号	DL-05	
项目负责人		制 图			比 例	--	
					日 期	2026.04	