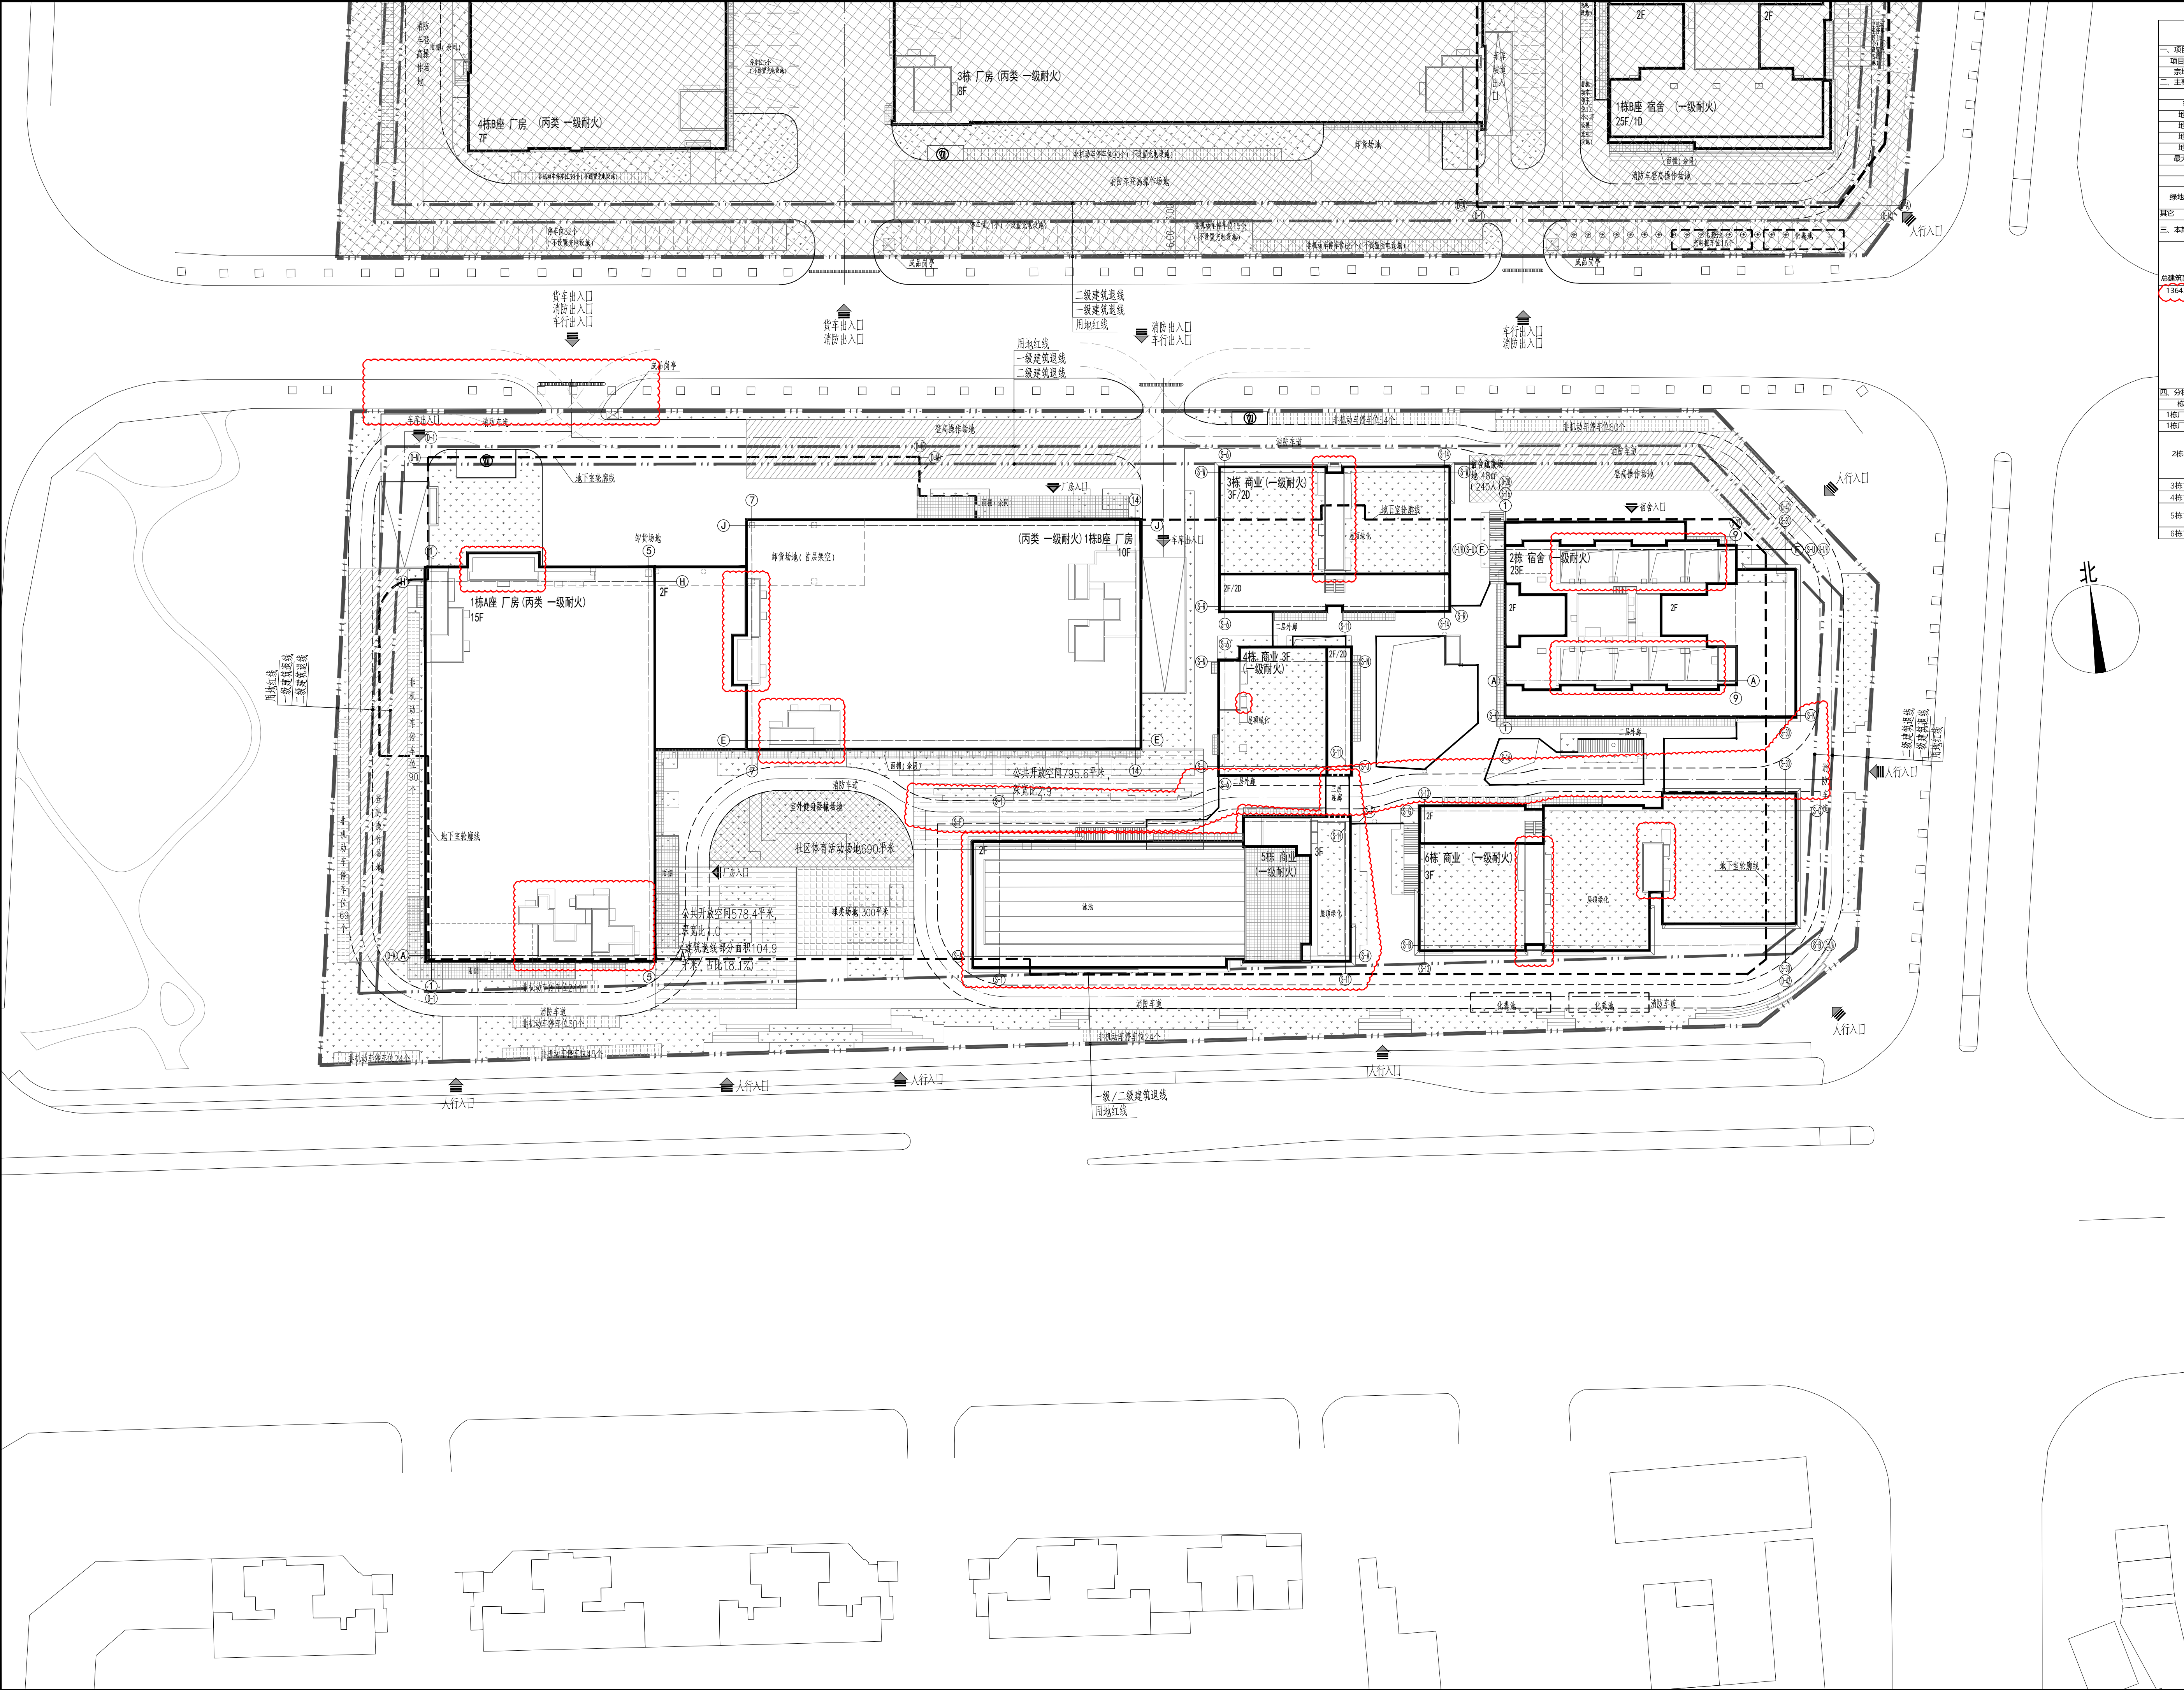
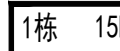
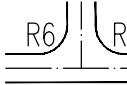
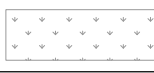
 


[illegible]

名 称	图 例
设计建筑及层数	
地下室轮廓线	
新建道路及转弯半径	
建筑主要出入口	
消防登高操作场地	
挡土墙	
绿化	
停车位/充电车位	
减速带	
垃圾分类收集点	

说明:

- 设计依据：
 - 项目宗地图；
 - 《建设用地规划许可证》；
 - 甲方提供的电子版地形图；
 - 国家及广东省、深圳市颁布的相关设计规范和标准。
- 本项目设计符合《深圳市城市规划标准与准则》（2021局部修订版）、《深圳市建筑设计规则》（2024版）、《民用建筑通用规范》（GB 55031—2022）、《民用建筑设计统一标准》（GB50352—2019）、消防相关规范的相关规定。
- 图中所绘建筑为建筑外墙轮廓，地下室为外墙面轮廓线。
- 图中F表示建筑物地上层数，H表示建筑高度。
- 图中所注建筑间距尺寸为建筑外墙面与建筑外墙面、用地红线、停车位、建筑退红线之间的距离；建筑物的定位坐标为轴线交叉点处坐标。
- 图中消防车道及消防扑救登高场地上景观铺装详景观设计，且必须能承受通行36吨消防车荷载，消防登高扑救面上的绿化种植不可妨碍消防登高操作，景观应当满足国家及深圳市与消防有关之规定。
- 图中挡墙、花池、绿化、室外台阶等均为示意，详园林二次设计。
- 图中标注的坐标、标高、尺寸以米为单位。

屋顶总平面图 1: 500