



序号	名称	图例	备注
1	新建建筑		
2	用地红线		
3	多层控制线		
4	高层控制线		
5	地下室轮廓线		
6	车行道路		
7	消防通道		
8	建筑高度	$H=20.90m$	从该地室外算至建筑屋面完成面
9	室内正负零标高		
10	公共人行道		

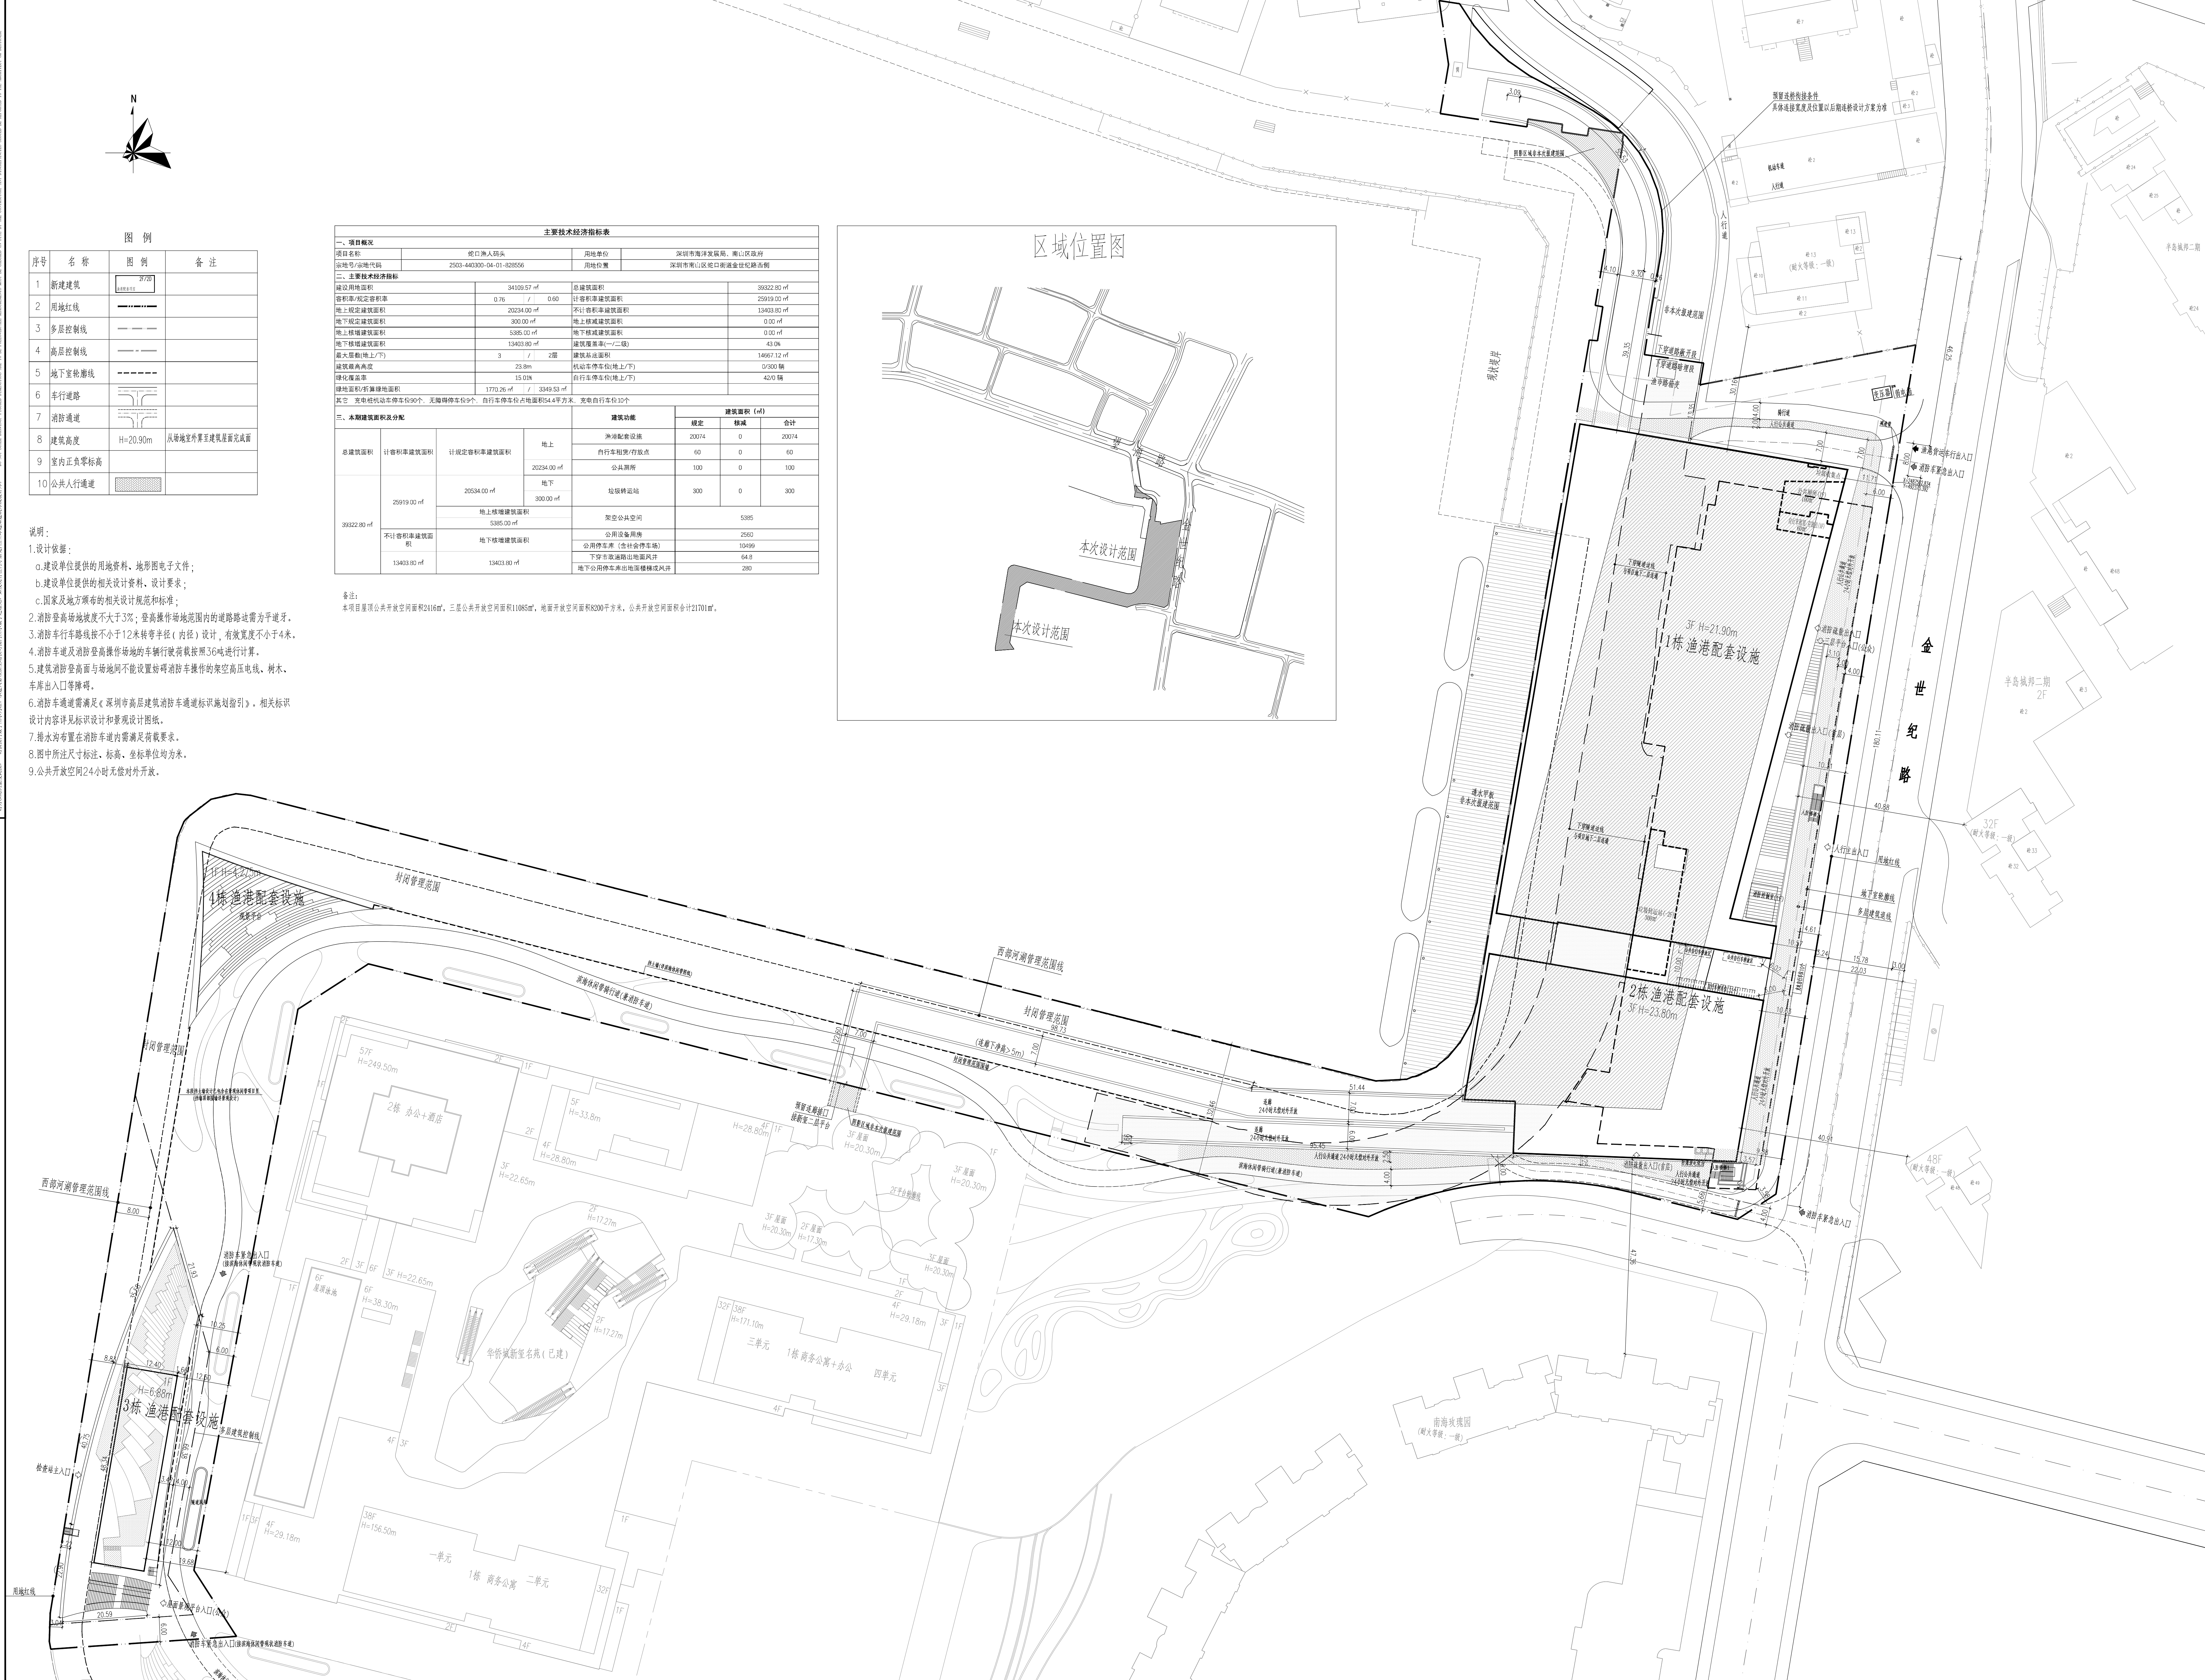
说明:

1. 设计依据:
 - a. 建设单位提供的用地资料、地形电子文件;
 - b. 建设单位提供的相关设计资料、设计要求;
 - c. 国家及地方颁布的相关设计规范和技术标准;

主要技术经济指标表							
一、项目概况							
3. 主要经济技术指标表							
三、本期总建筑面积及分配		建筑类型		建筑面积 (m ²)			
				规定	不计	合计	

备注:

本项目屋顶公共开放空间面积2416m²，三层公共开放空间面积11085m²，地面开放空间面积8200平方米，公共开放空间面积合计21701m²。

[illegible]