


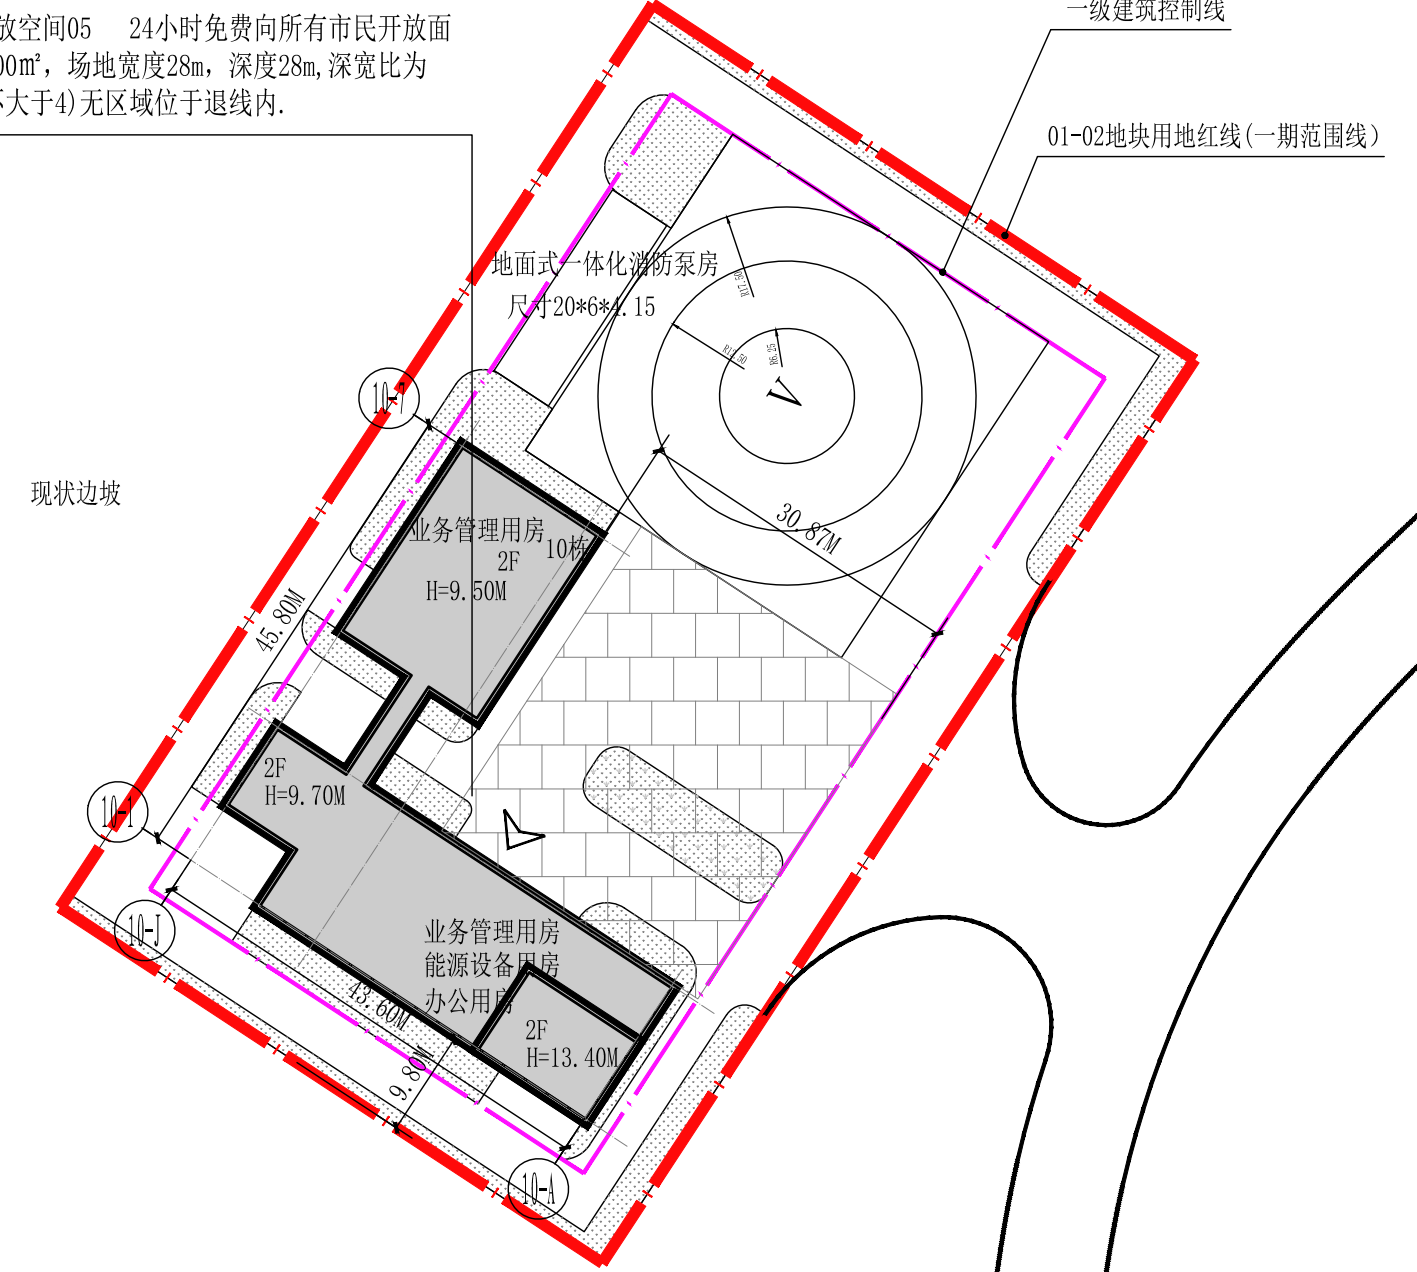

	沿墙红线		地下室范围线
	新建建筑物及层数		雨水井
			室外地面
	设计室外场地标高		建筑正负零标高
	绿化用地		公共开放空间
	分隔示意		建筑出入口
	道路		车行出入口
	道路		道路转弯半径

建设内容说明及分配				建筑面积	地上	地下	建设功能	建筑面积㎡		
								规定	实际	合计
总建筑面积	计容建筑面积	计容积率修建面积					业务管理用房	800	0	800
		1460					能源设备用房	420	0	420
							办公用房	240	0	240
1528	1528	地上新增建筑面积	68				厨房垃圾贮存及机房		54	
							风筒楼梯		15	
	不计容建筑面积	地下新增建筑面积					公用设备用房	/		
	/	/					共用停车库	/		

度	9.50	m	机动车停车位(地上/下)	0	辆
	26.9%		非机动车停车位(地上/下)	0	辆

[illegible]