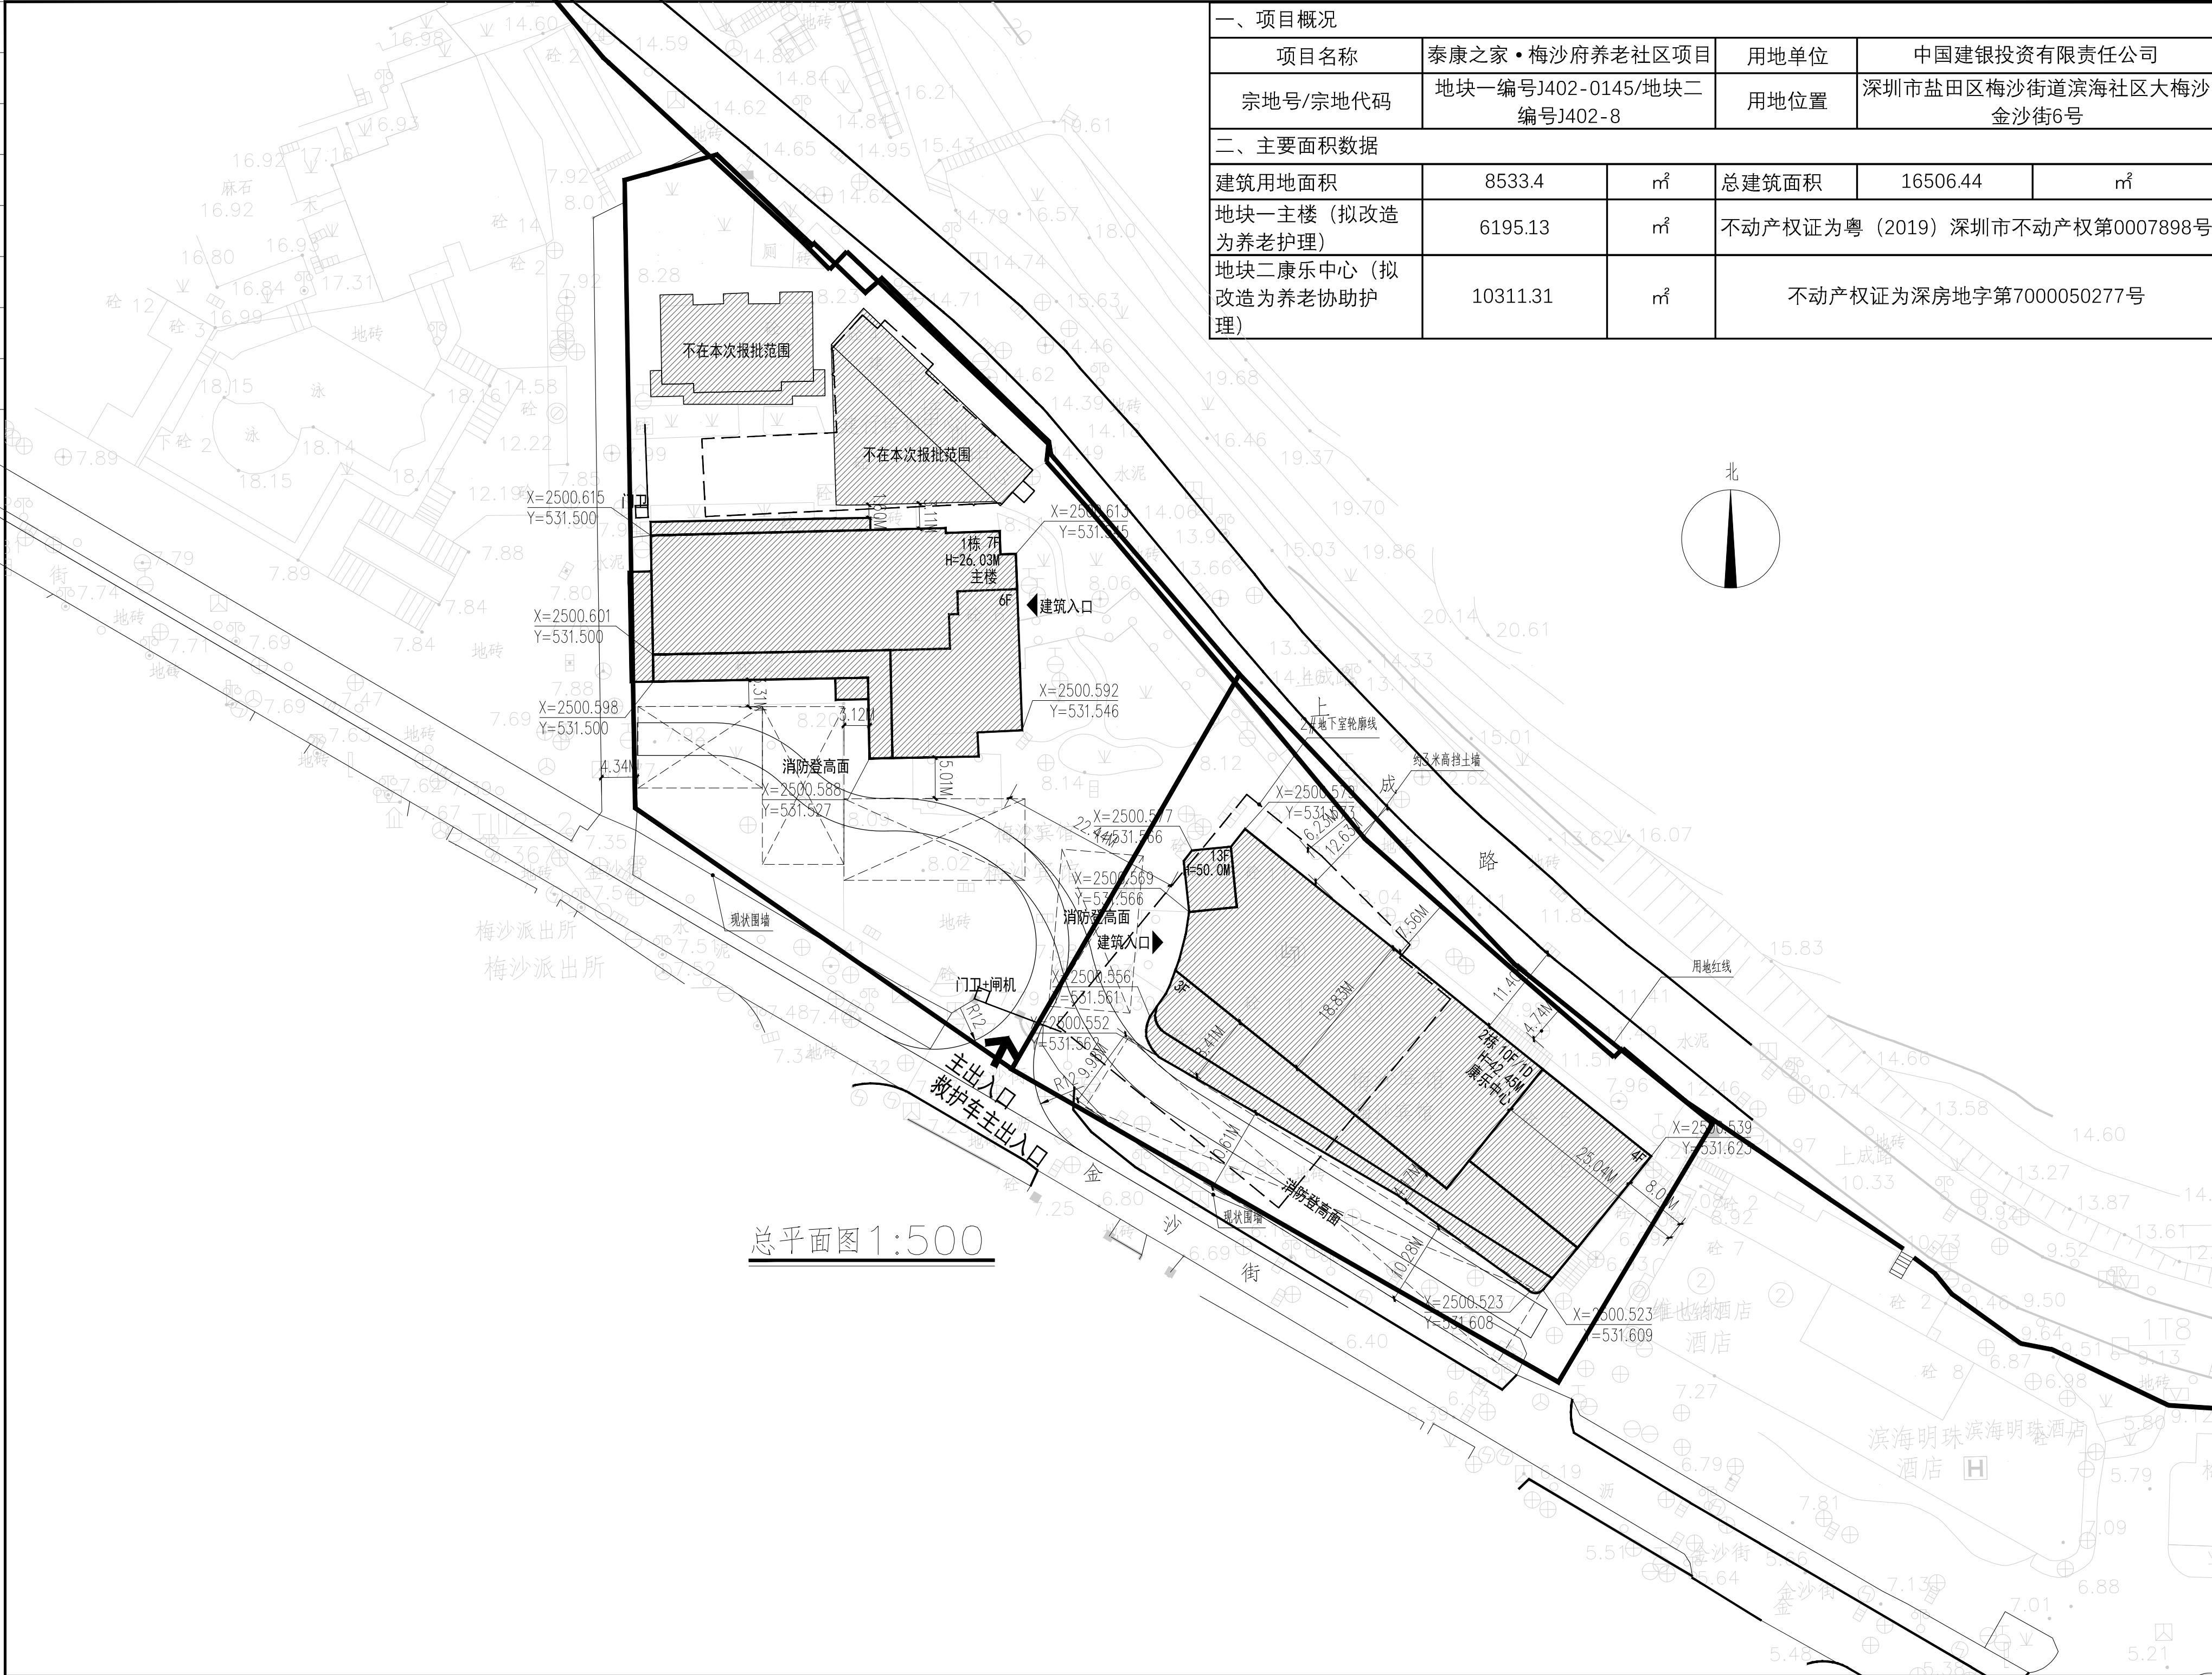


一、项目概况					
项目名称	泰康之家·梅沙府养老社区项目		用地单位	中国建银投资有限责任公司	
宗地号/宗地代码	地块一编号J402-0145/地块二编号J402-8		用地位置	深圳市盐田区梅沙街道滨海社区大梅沙金沙街6号	
二、主要面积数据					
建筑用地面积	8533.4	m ²	总建筑面积	16506.44	m ²
地块一主楼（拟改造为养老护理）	6195.13	m ²	不动产权证为粤（2019）深圳市不动产权第0007898号		
地块二康乐中心（拟改造为养老协助护理）	10311.31	m ²	不动产权证为深房地字第7000050277号		

[illegible]