


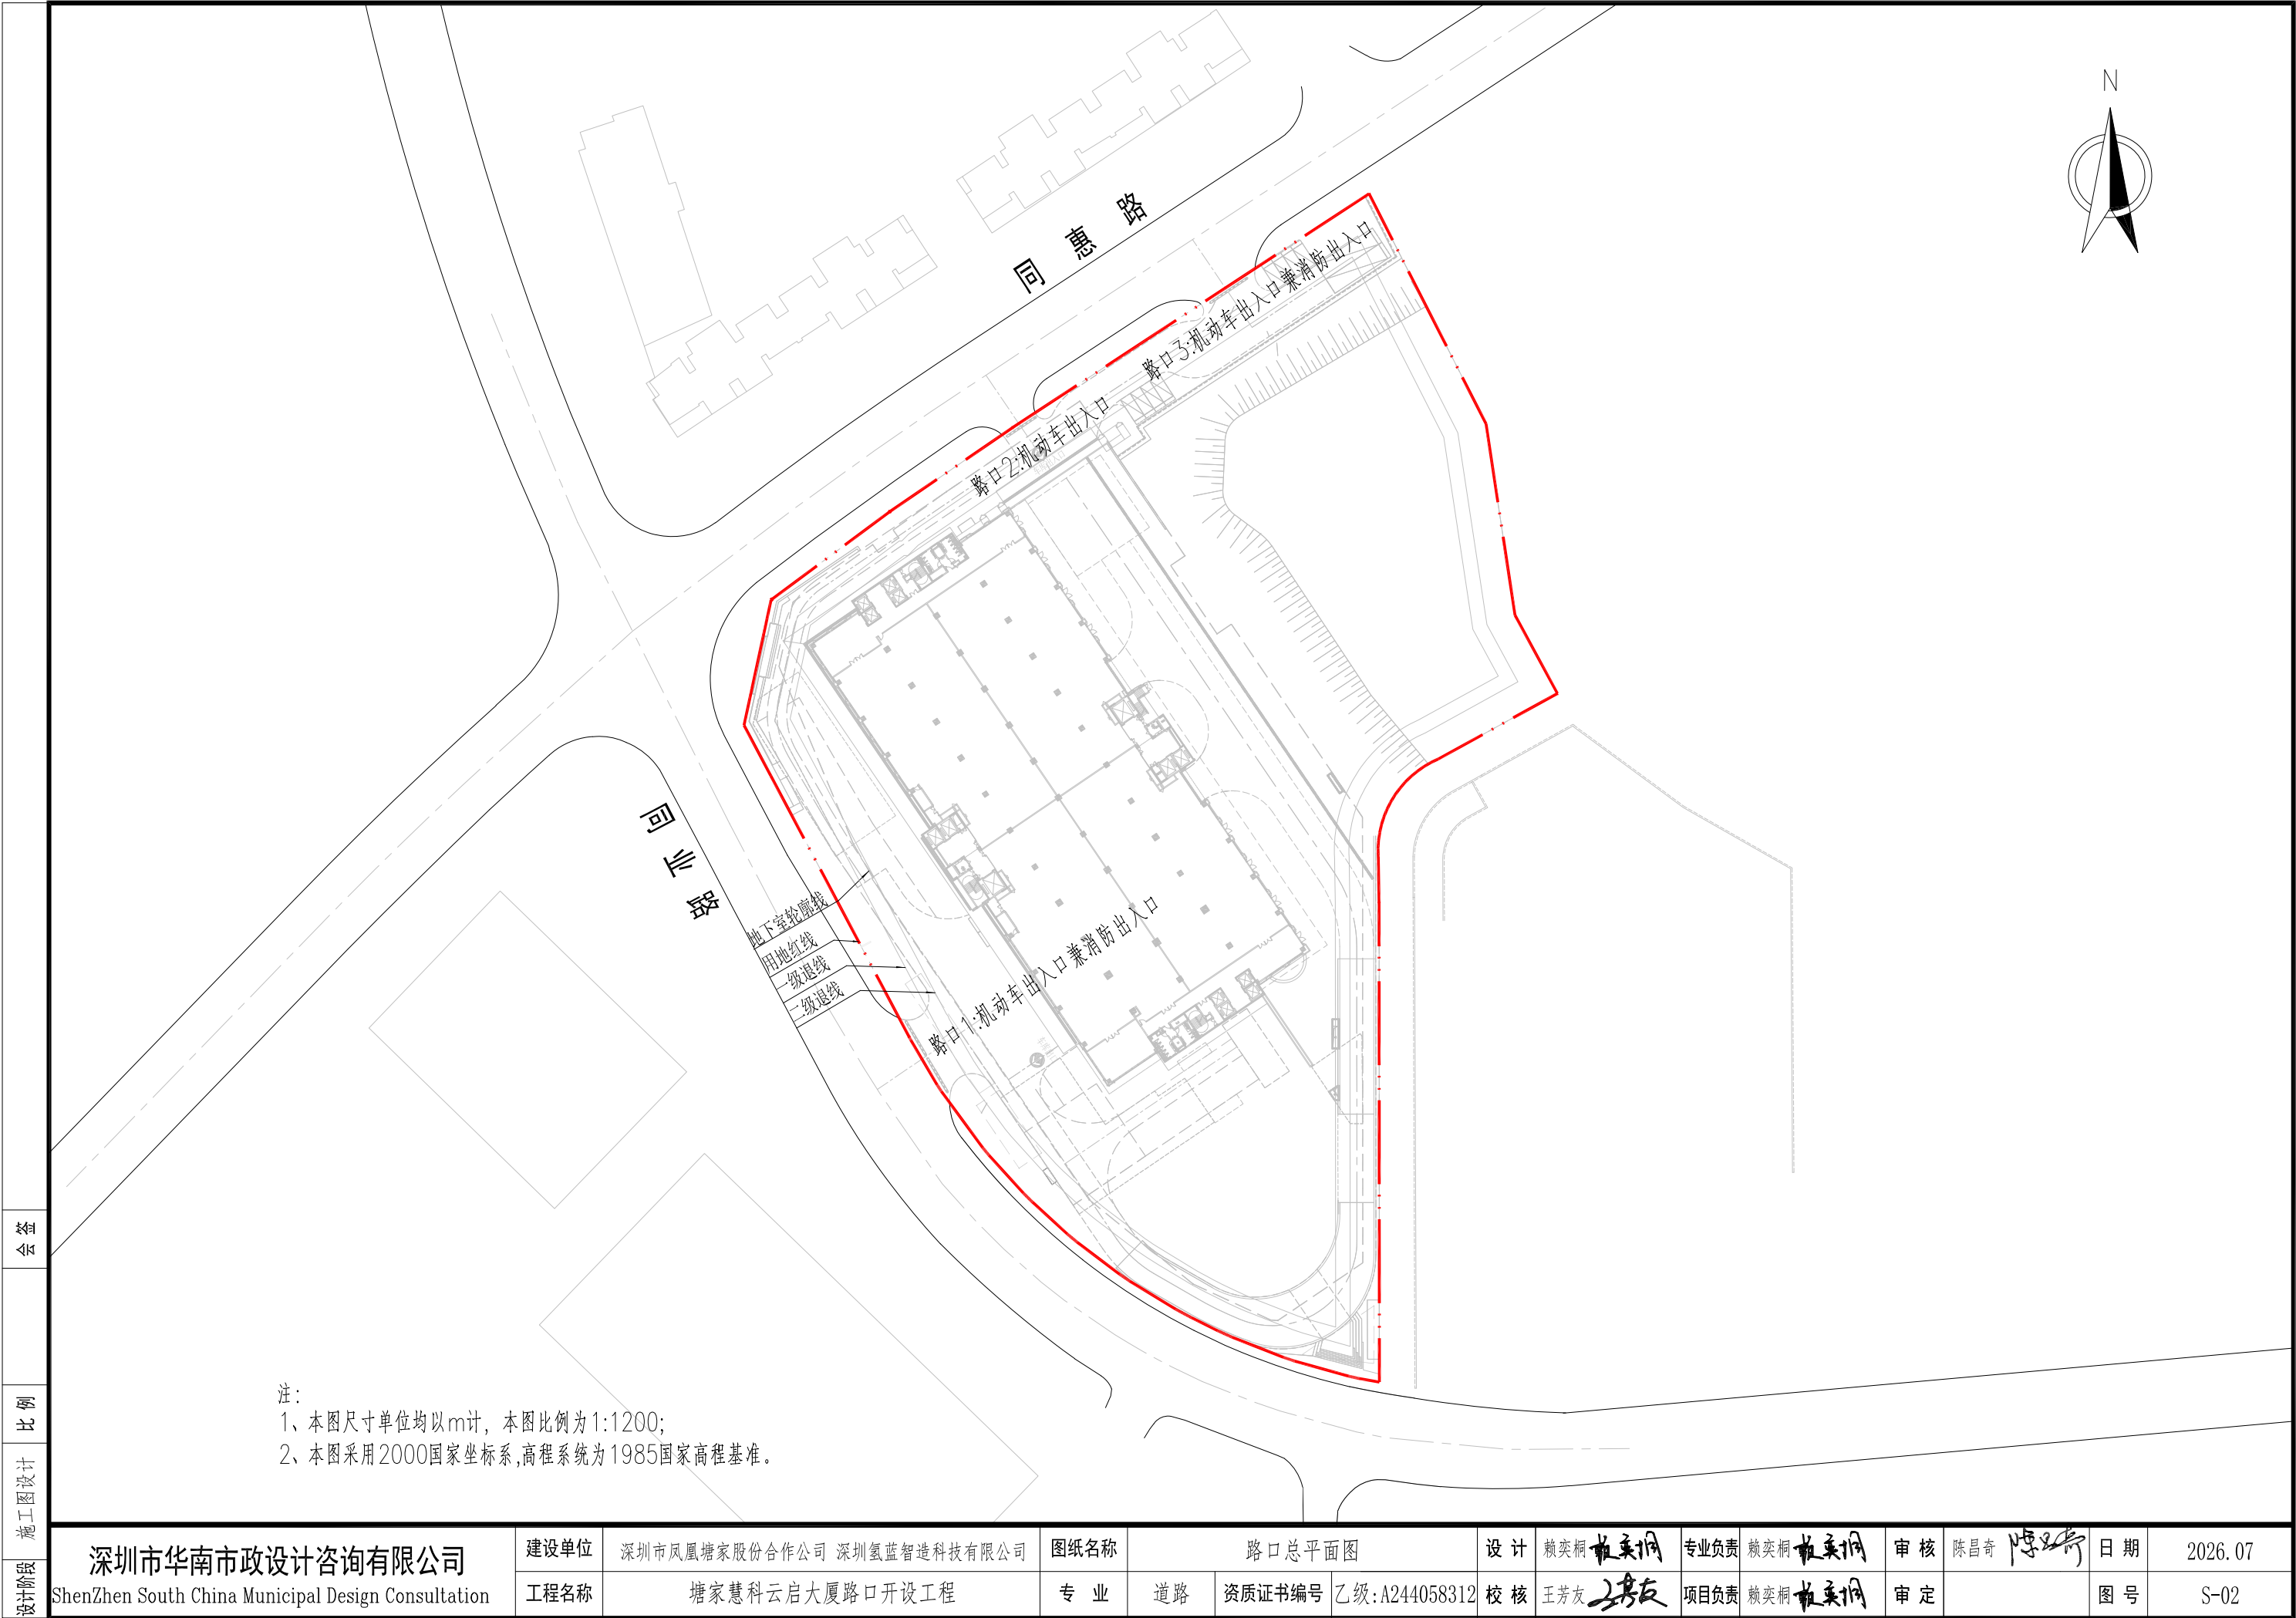

会签

比例

施工图设计

设计阶段

深圳市华南市政设计咨询有限公司 ShenZhen South China Municipal Design Consultation	建设单位	深圳市凤凰塘家股份合作公司 深圳氢蓝智造科技有限公司	图纸名称	路口总平面图			设计	赖奕桐 赖奕桐	专业负责	赖奕桐 赖奕桐	审核	陈昌奇 陈昌奇	日期	2026.07
	工程名称	塘家慧科云启大厦路口开设工程	专 业	道路	资质证书编号	乙级:A244058312	校 核	王芳友 王芳友	项目负责	赖奕桐 赖奕桐	审 定		图 号	S-02