


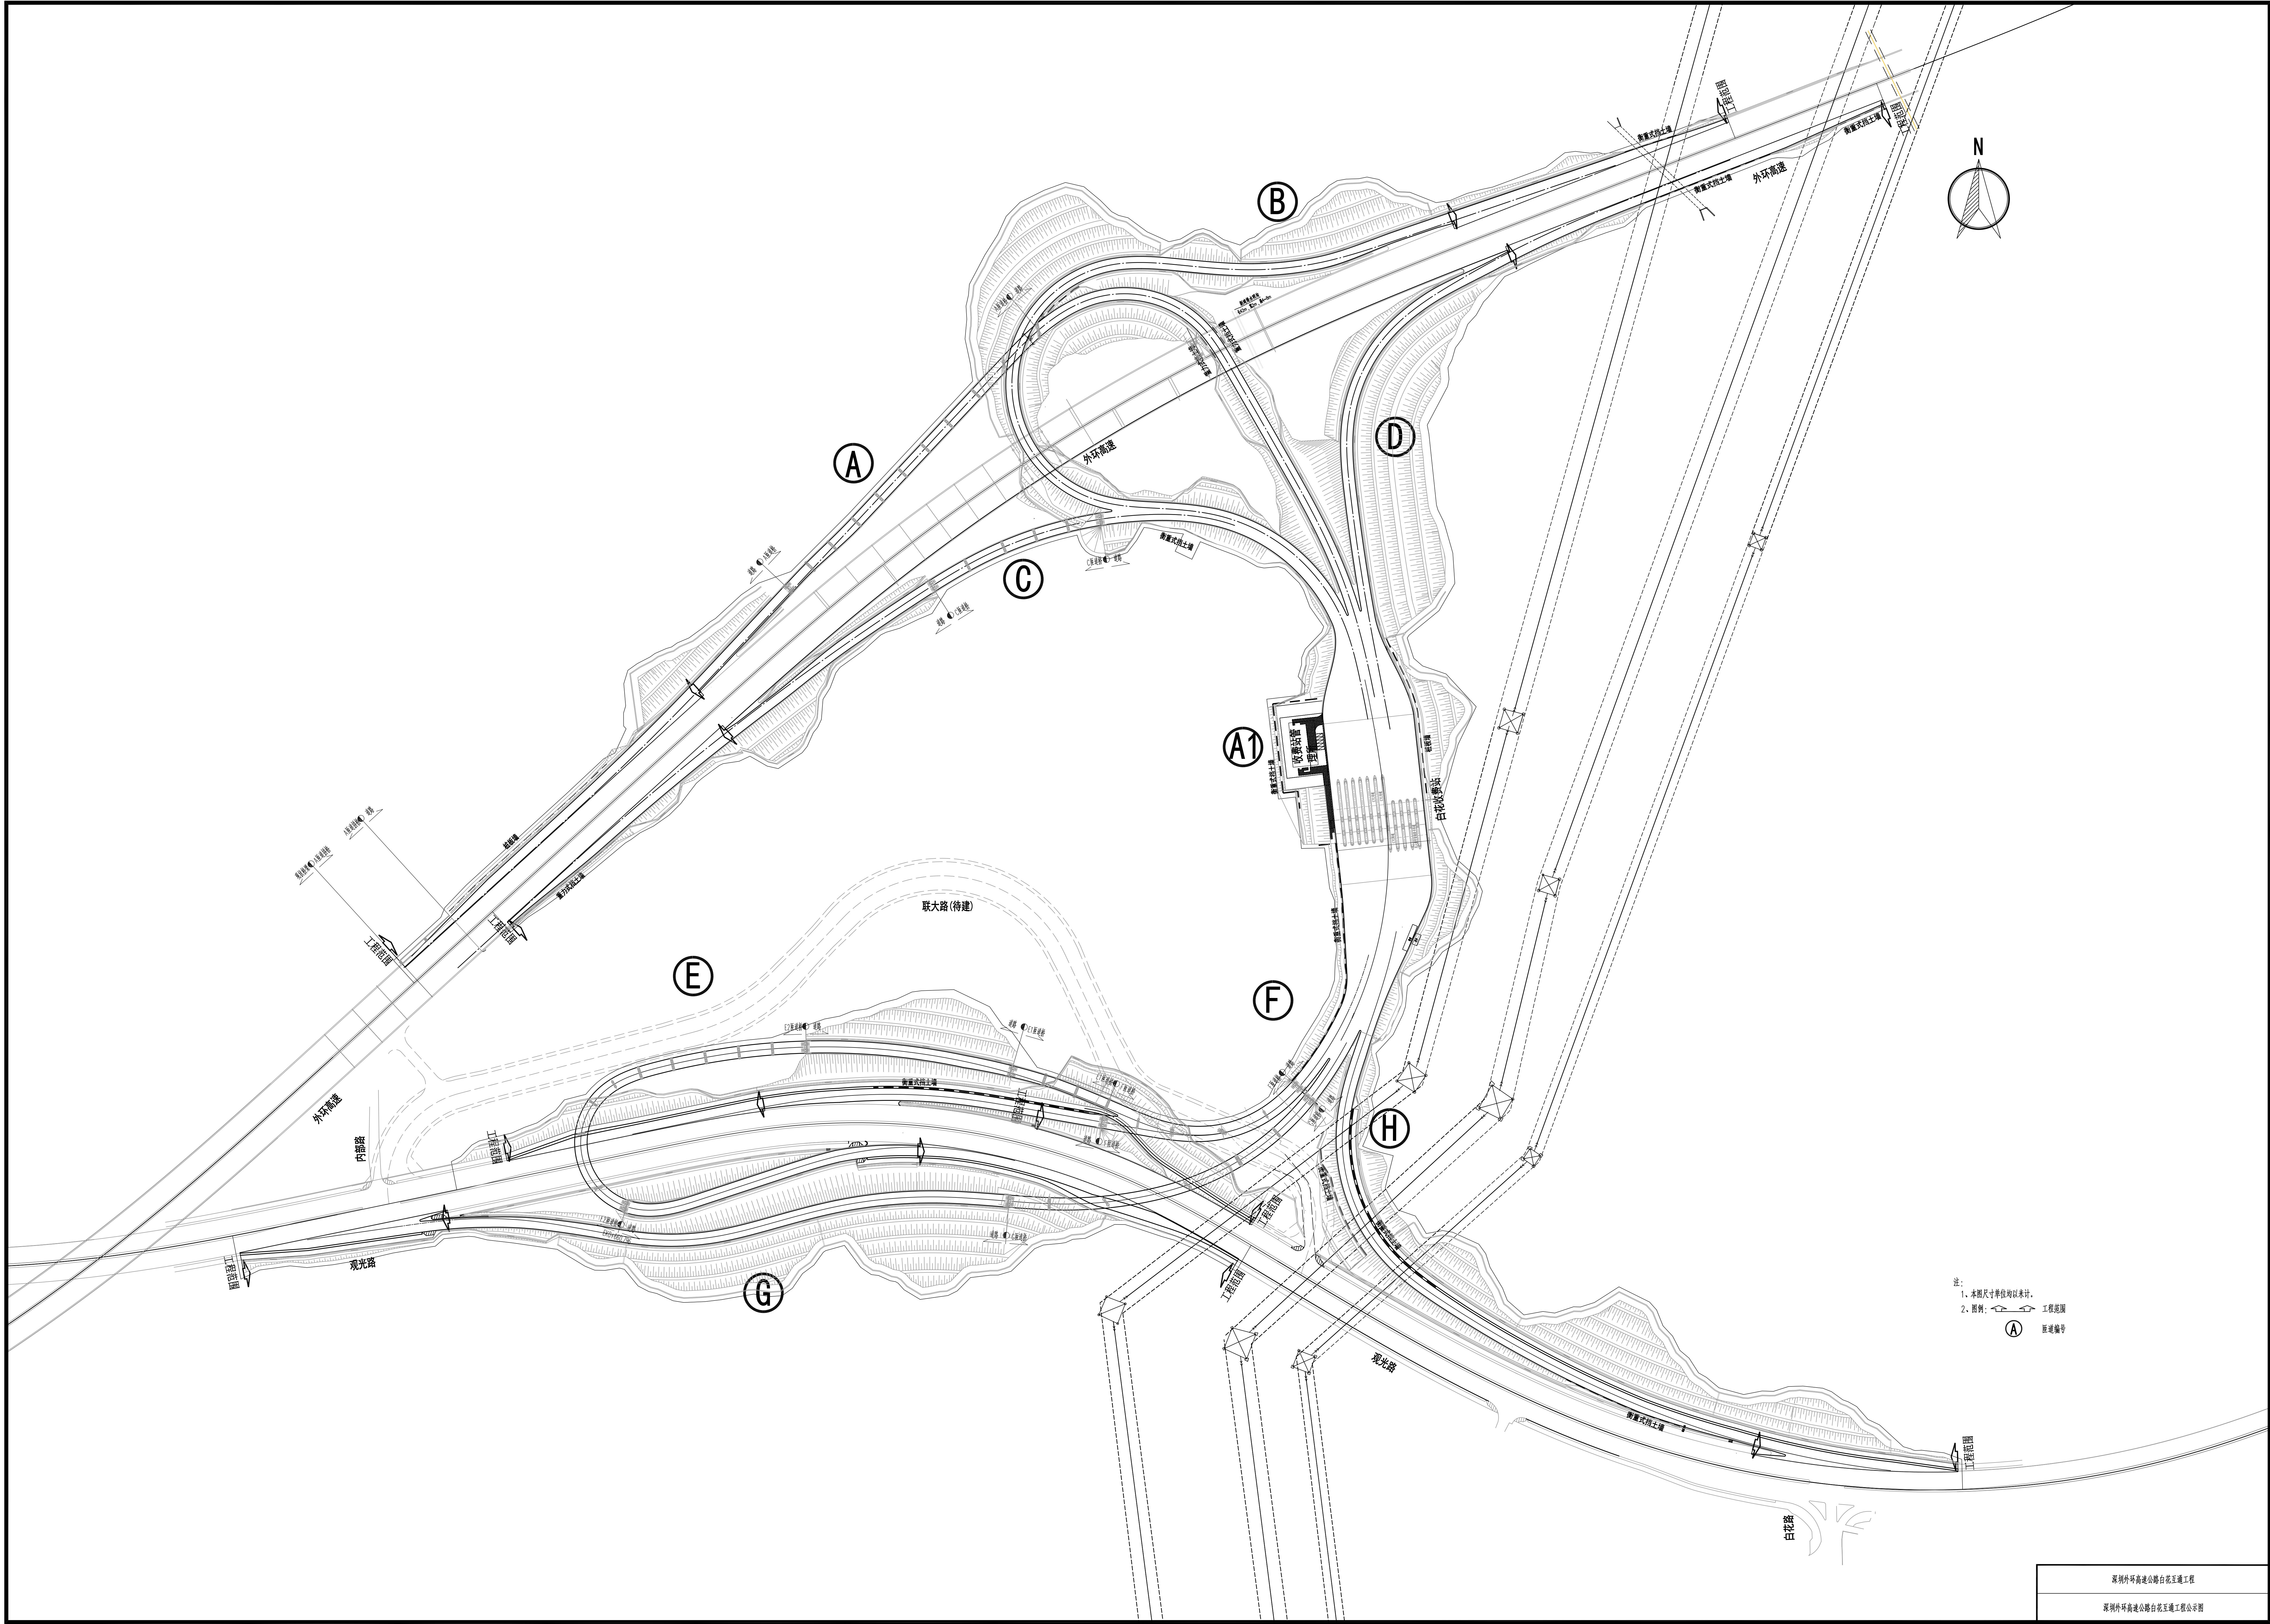

注：
1、本图尺寸单位均以米计。
2、图例：工程范围
新建编号