


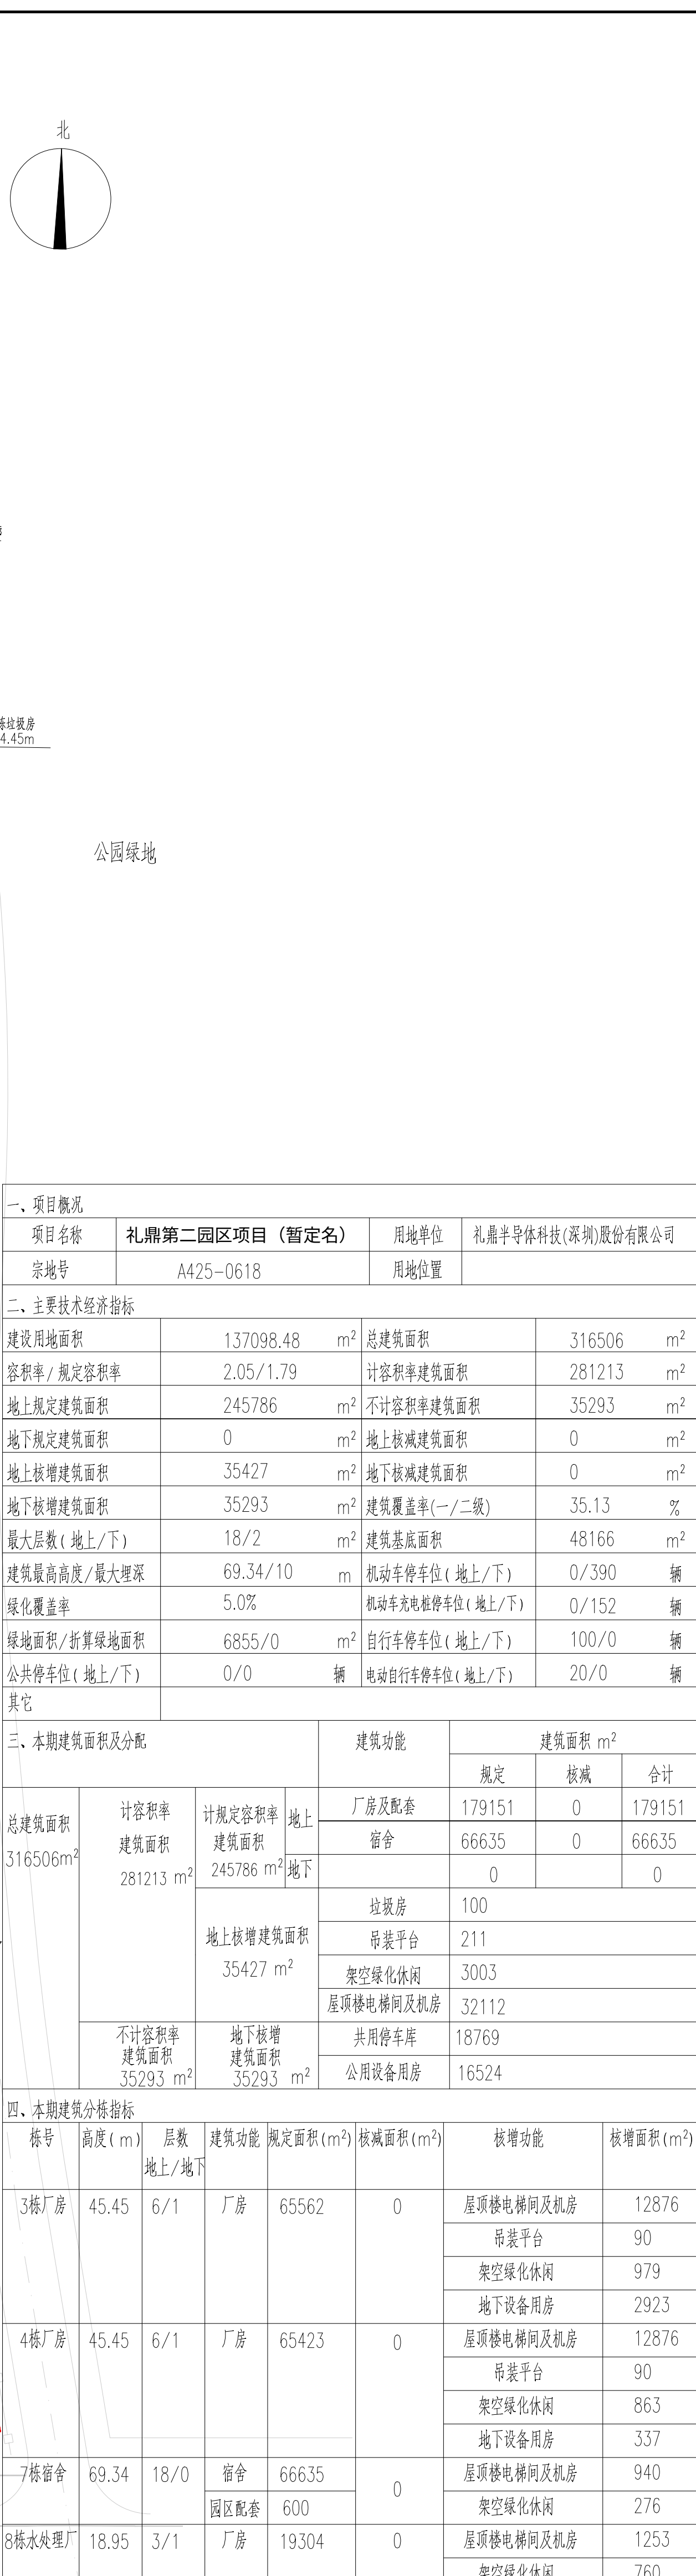

屋顶总平面图

1:1000

						架空绿化休闲	114
11栋肉类冷库	9.05	1/0	冷库	1466	0	/	
12栋厂品					0		