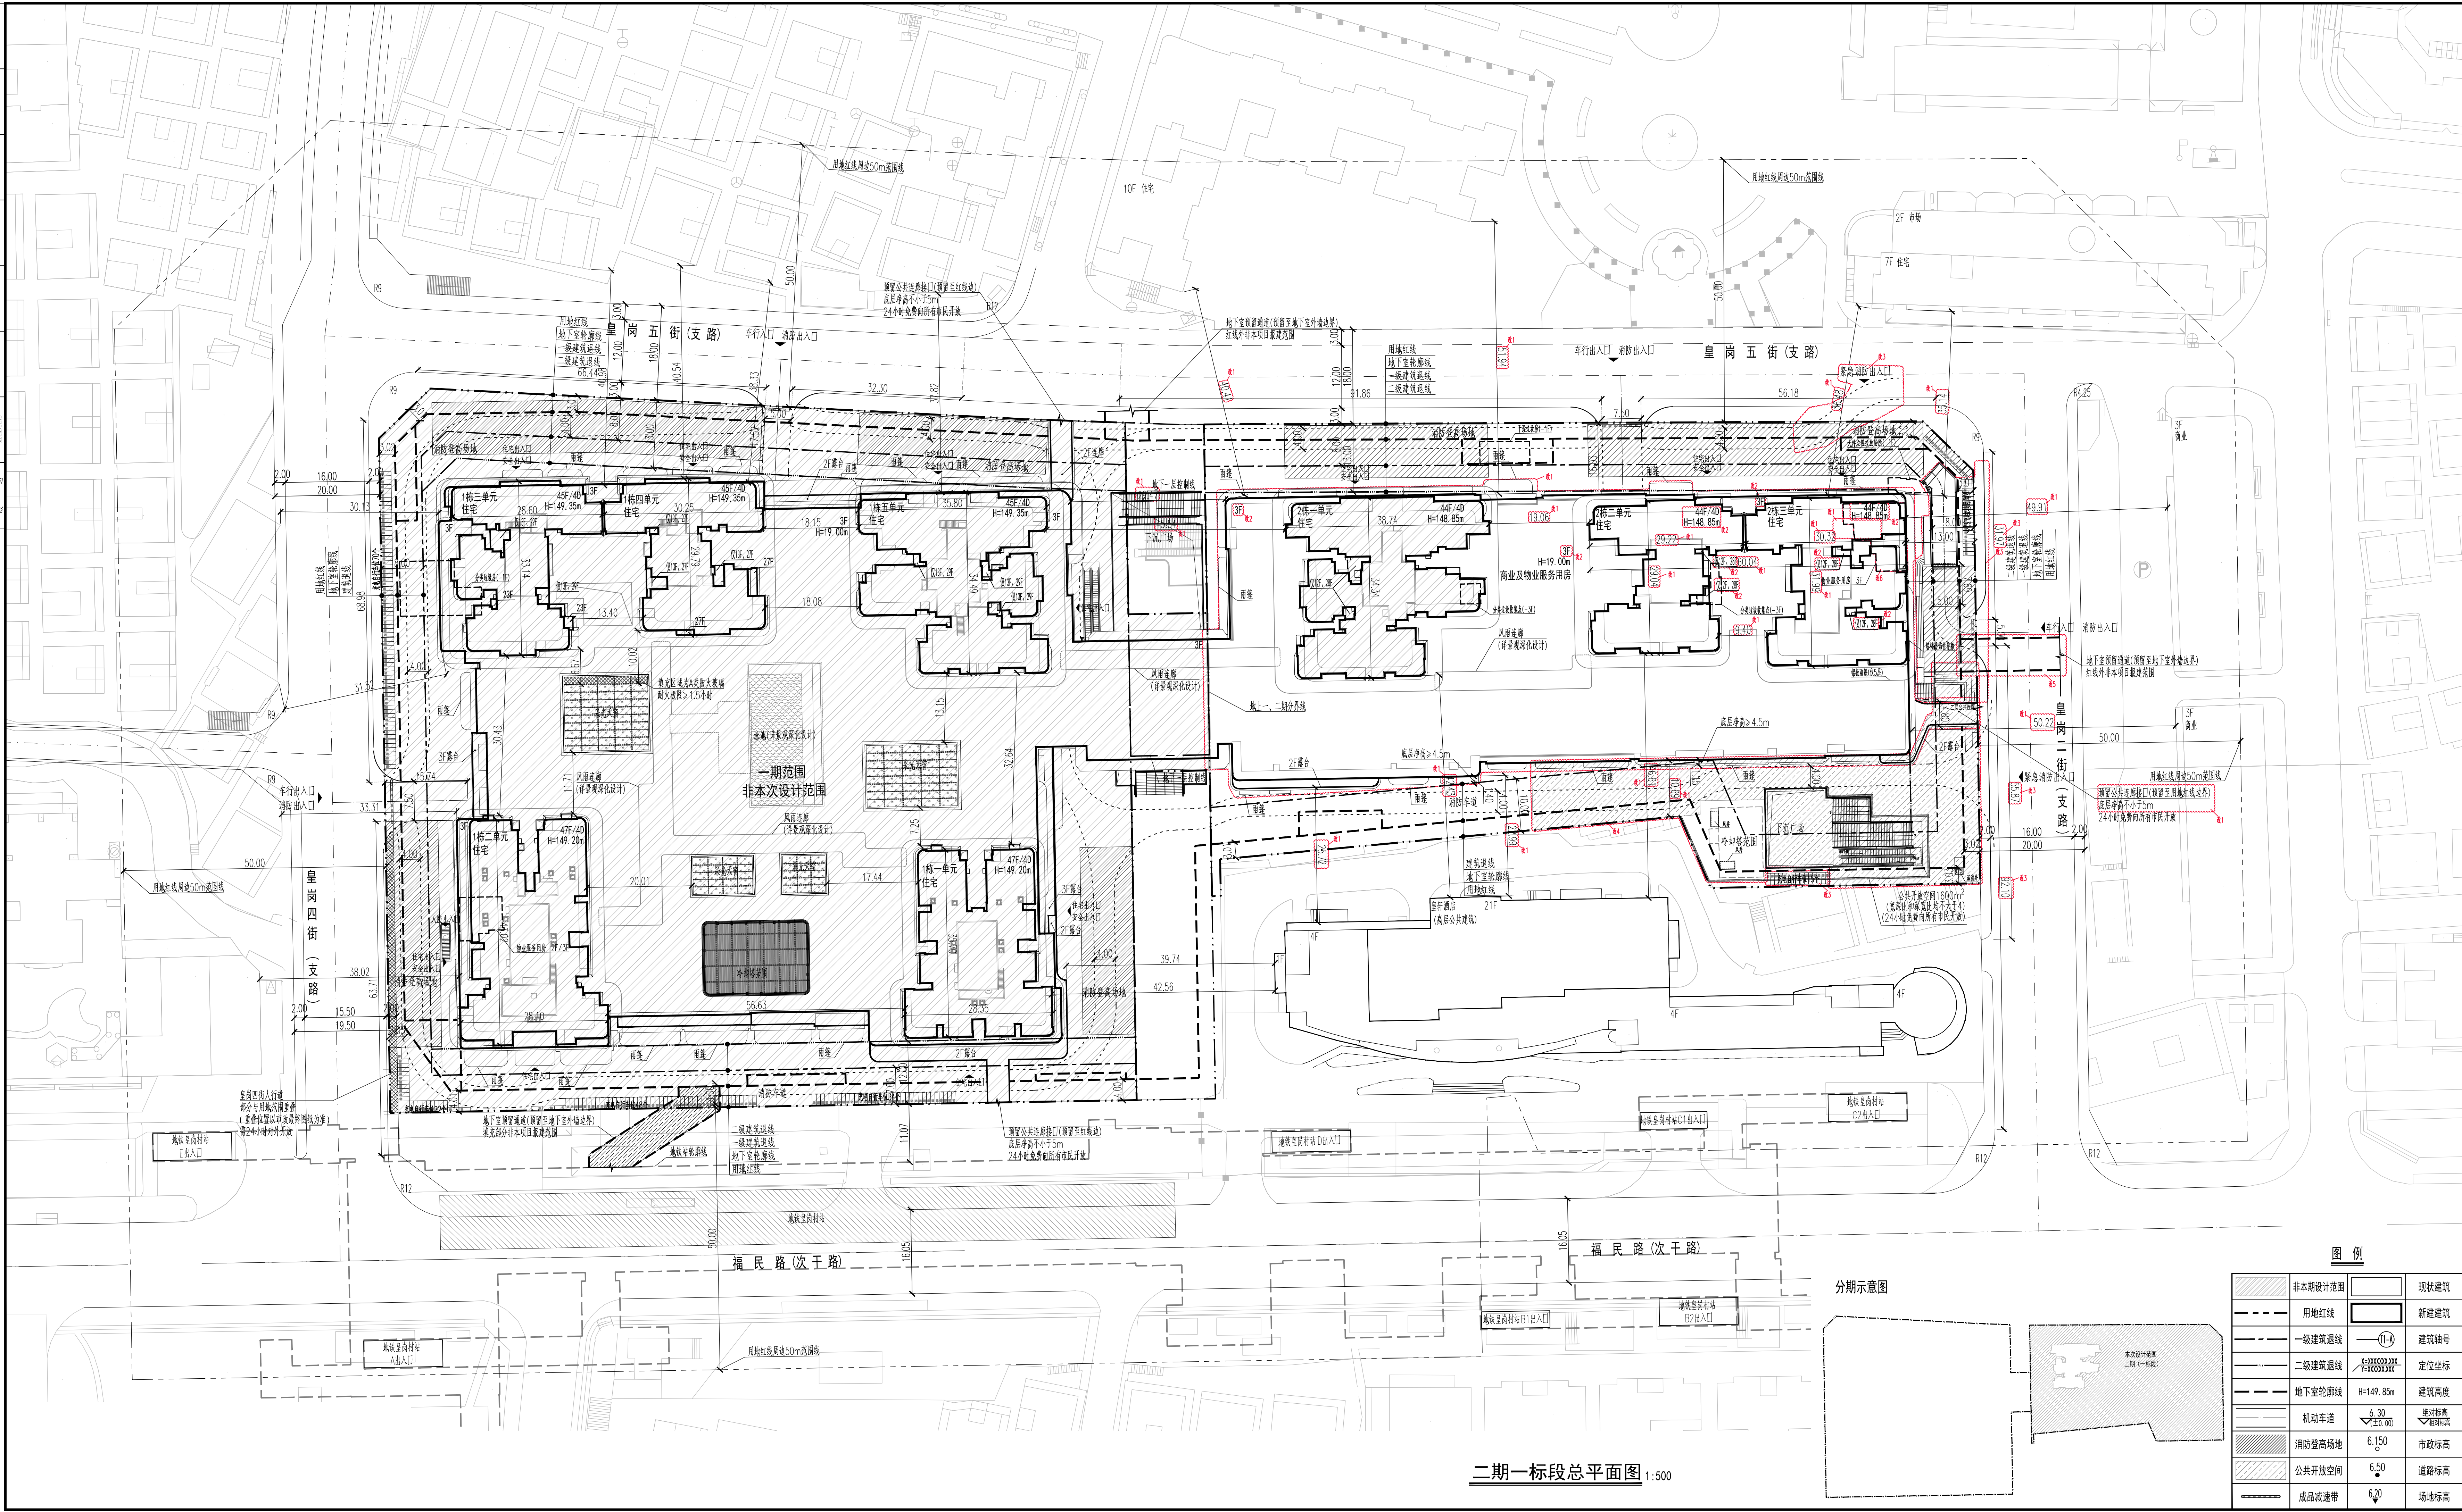


建 端	MOULTAGE		电 气	ELECTRICAL
结 构	STRUCTURE		弱 电	WELDOM
给 排 水	PLUMBING		总 图	SITE PLAN
暖 通	HEATING			

[illegible]