


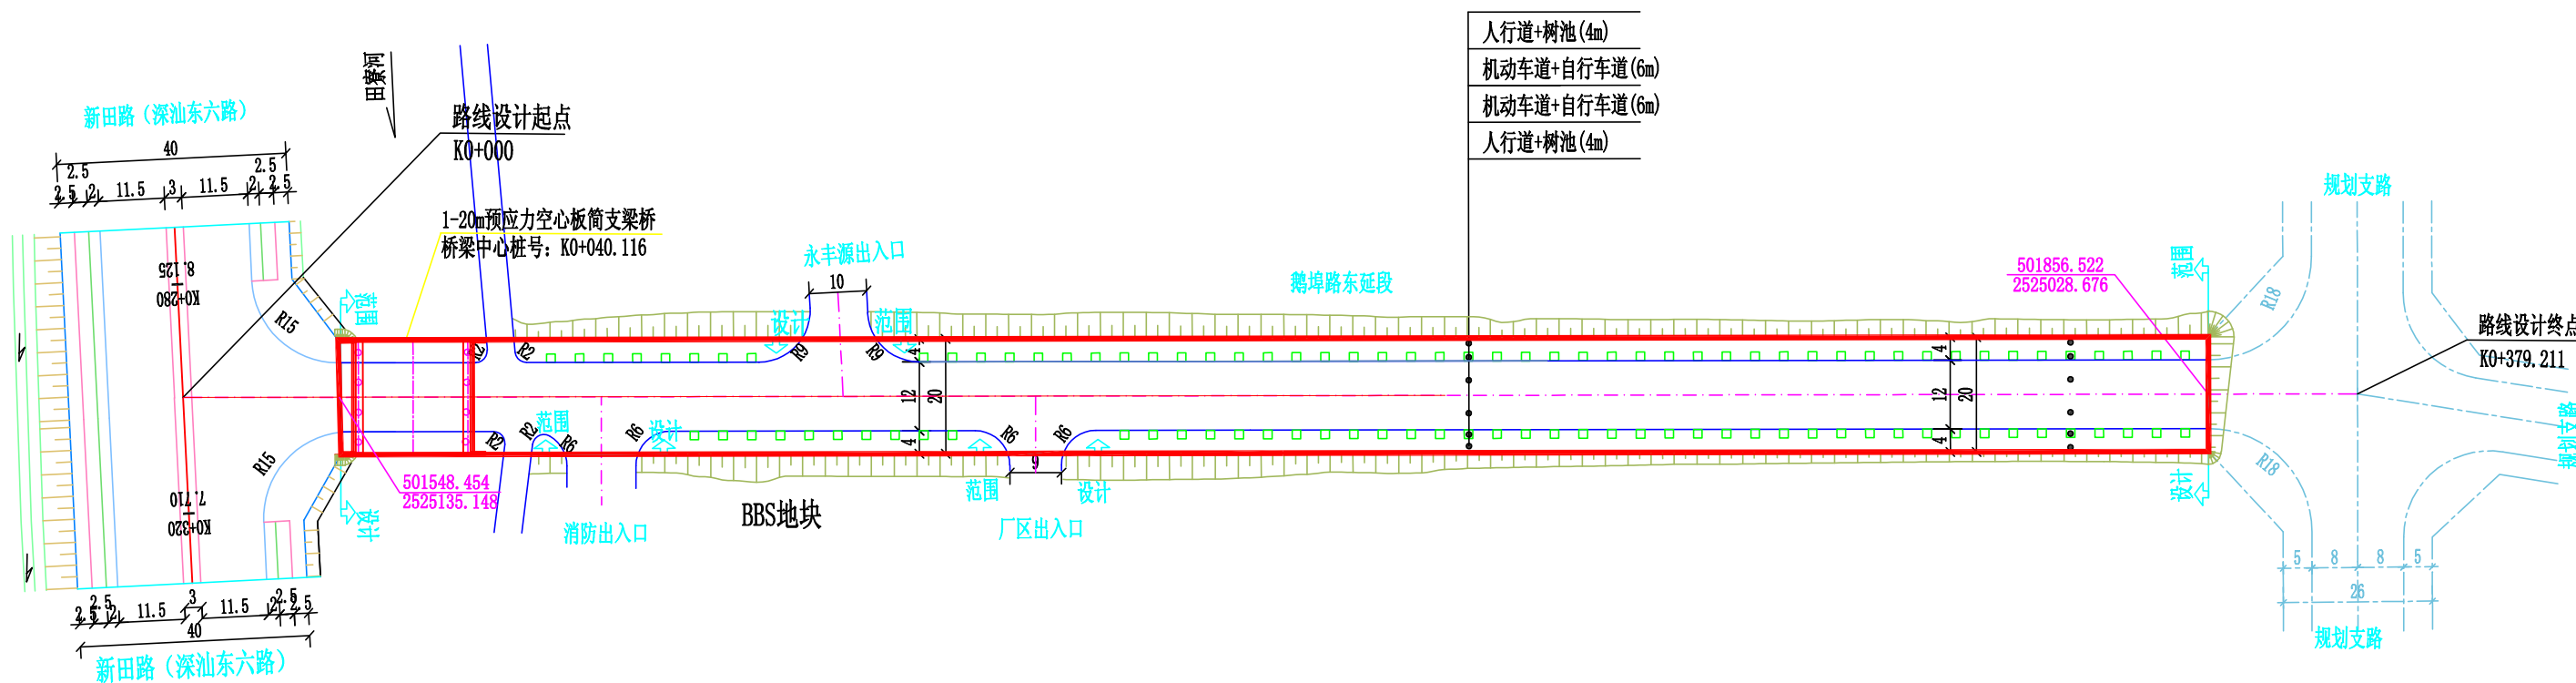

图例:

鹅埠路东延段规划红线

注:

- 1、本图尺寸均以m计。
- 2、坐标系统采用大地2000，高程系统采用1985国家高程基准。

项目负责人	项目技术负责人	专业负责人	设计人	校对人	审核人	审批人

中国华西工程设计建设有限公司
中建基础设施勘察设计建设集团有限公司

深汕特别合作区鹅埠路东延段工程
道路工程
道路总体平面设计图

设 计		设计阶段	施工图		
复 核		图 号	SGDL0103		
审 核		日 期	2019.03	比 例	1:1200