


人行道
非机动车道
机动车道
道路中心线

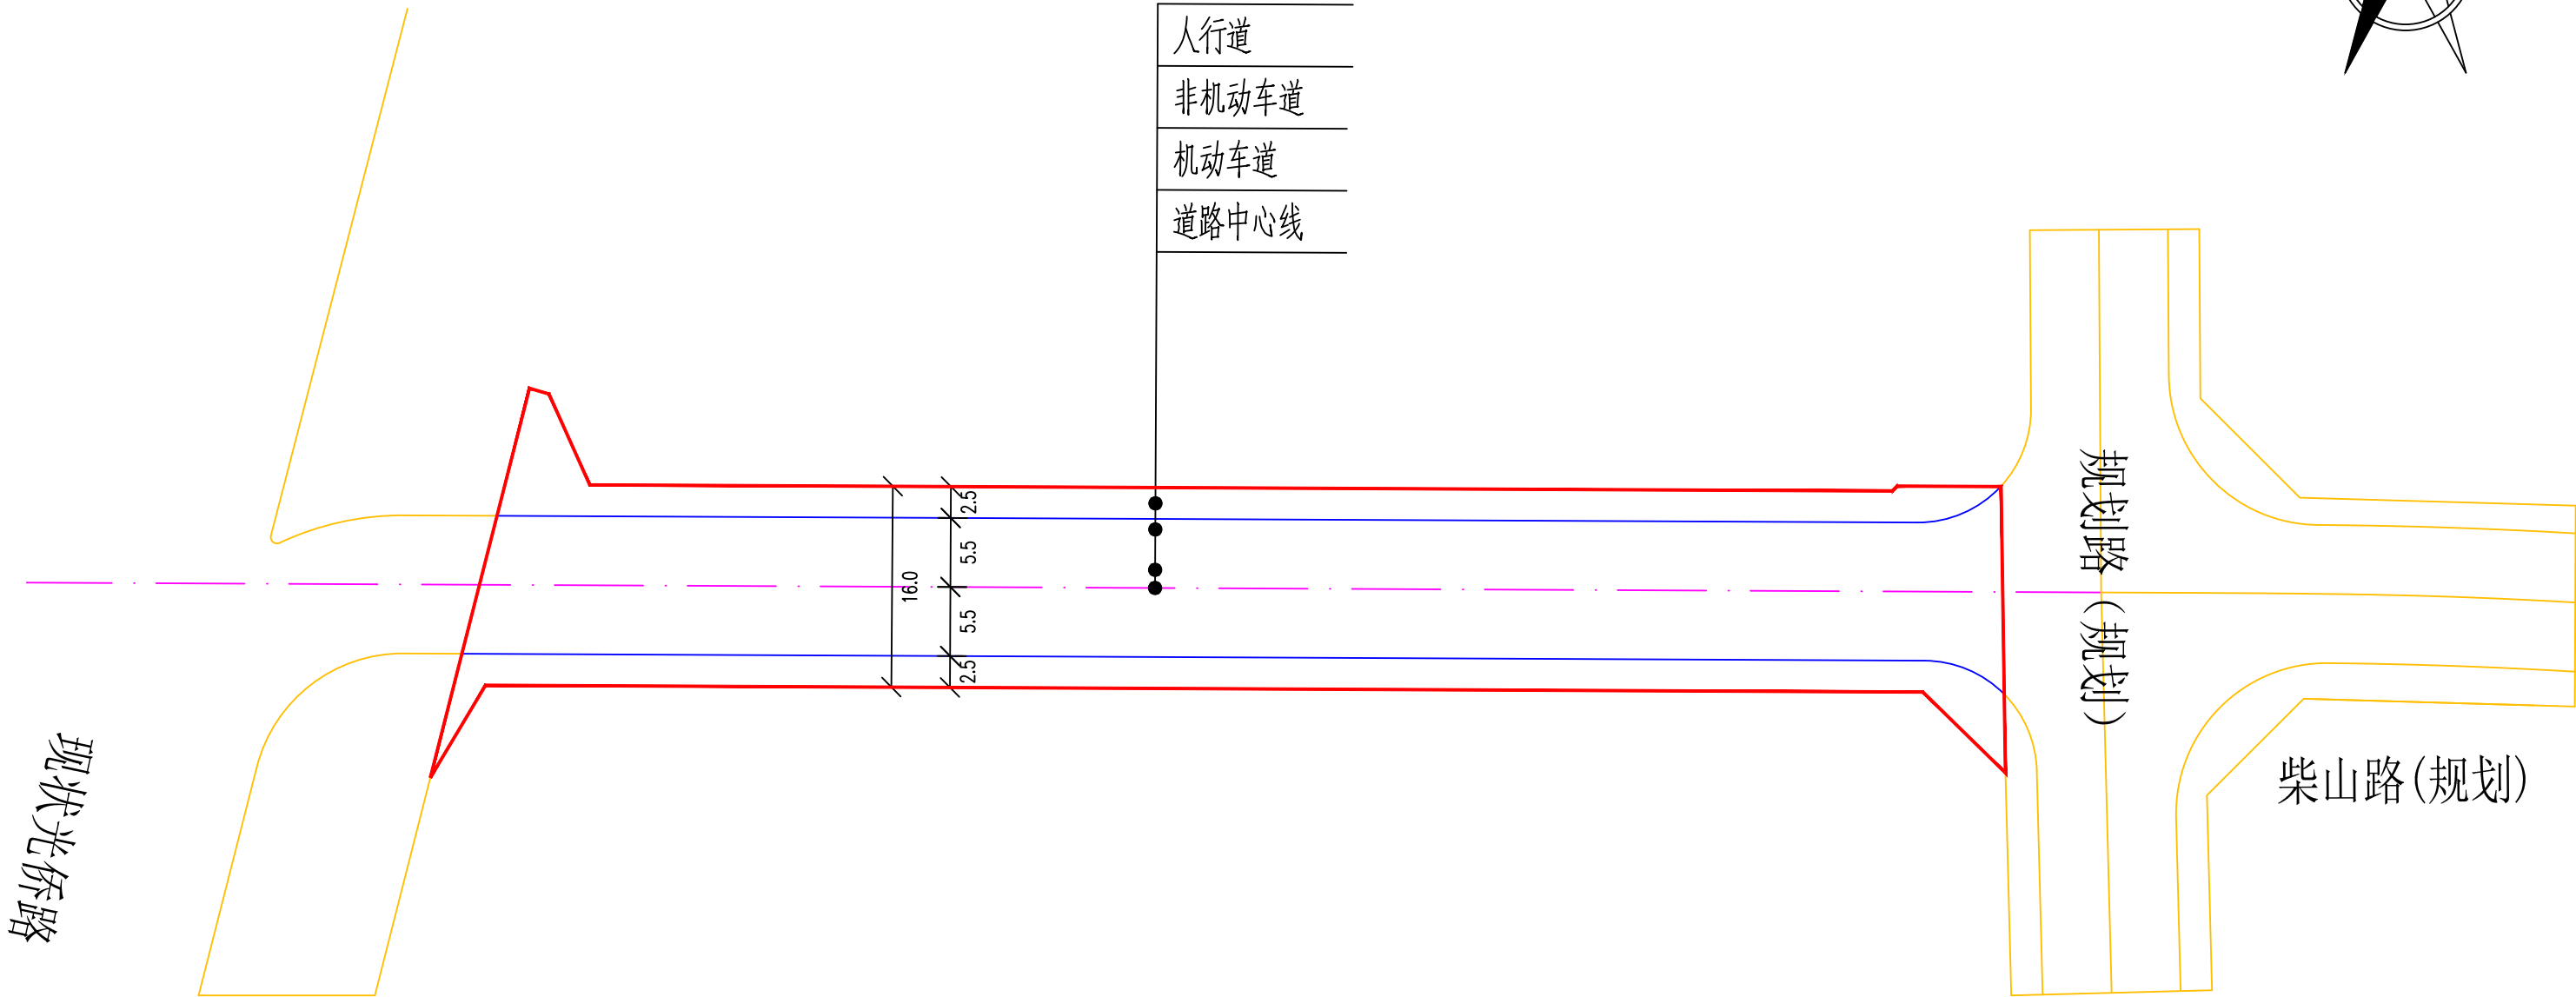

现状光侨路

规划路(规划)

柴山路(规划)