




未經同意不得使用、複印、散布或製本文件及其資料。

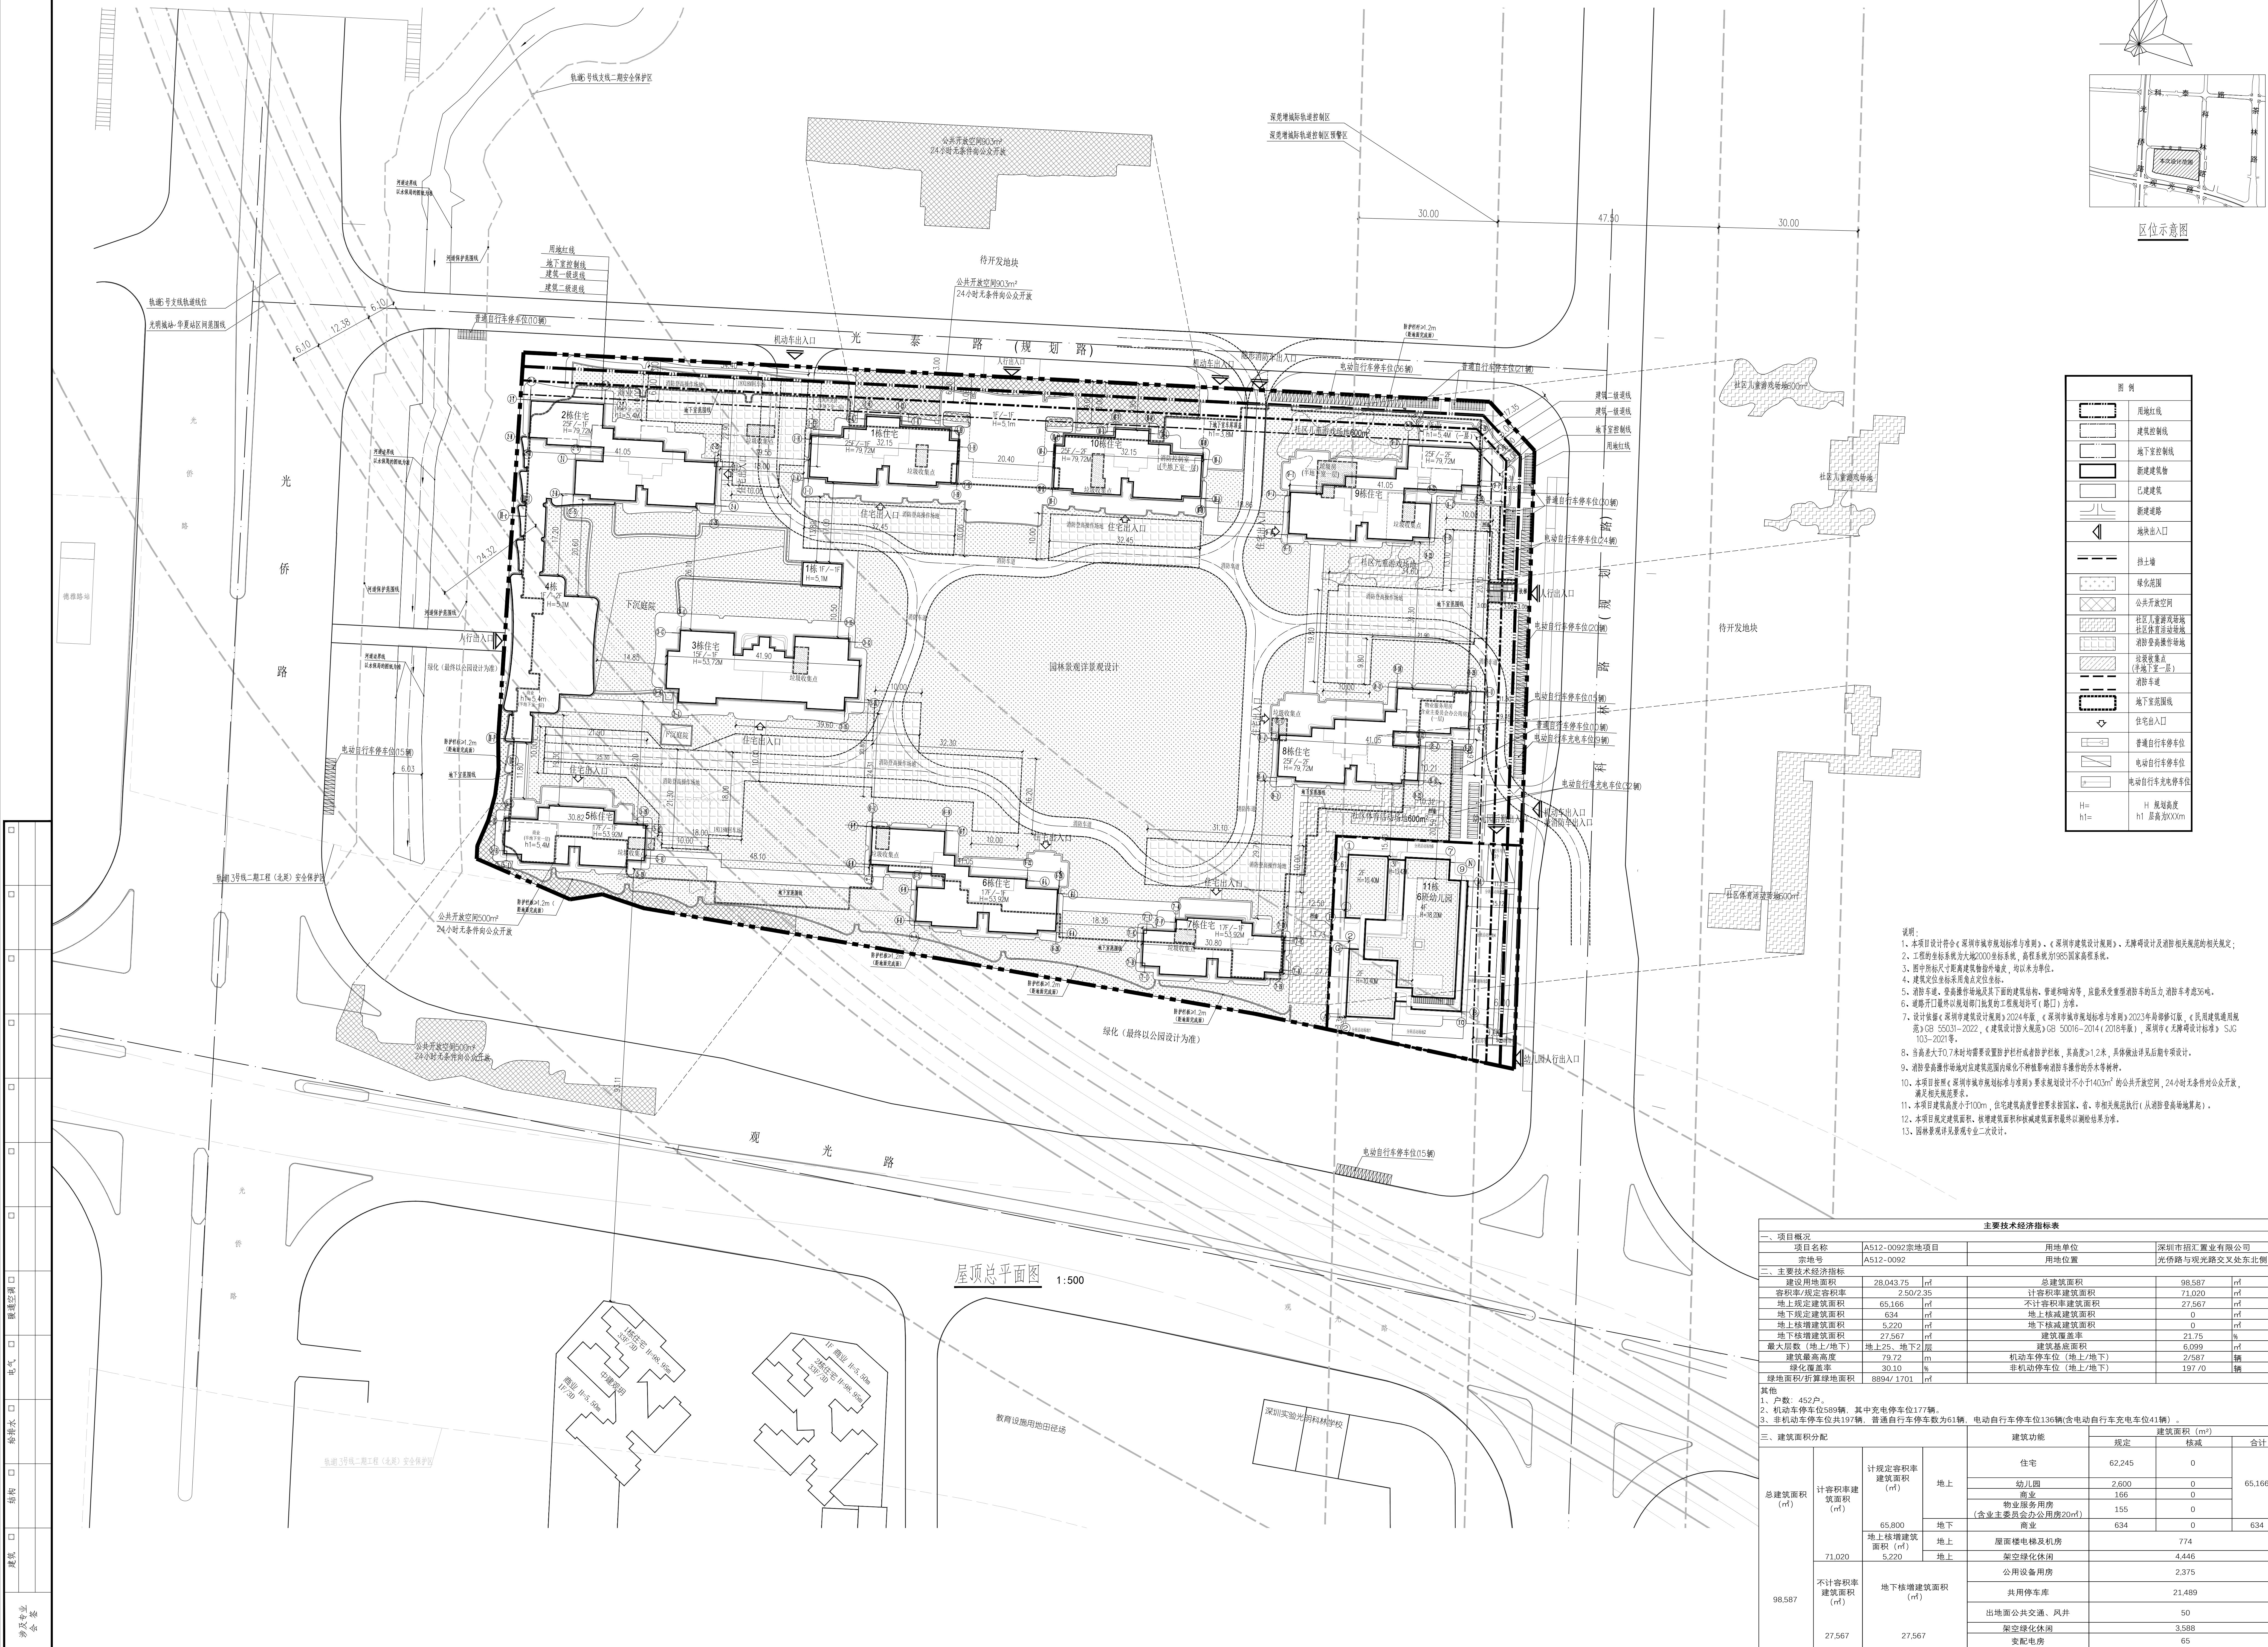

图例	
	用地红线
	建筑控制线
	地下室控制线
	已建建筑
	新建建筑群
	地块出入口
	挡土墙
	地下室范围线
	住宅出入口
	普通自行车停车位
	电动自行车车位





[illegible]

审 定	张英毫	
审 核	张英毫	
项目负责		
	陈晓云	
专业负责	罗 成	
	邓 甜	
校 对	罗 成	
设 计	邓 甜	
制 图		

建设单位	深圳市拓工置业有限公司		
建设地点	深圳市光明区		
工程名称	A512-0092宗地项目		
设计单元 (子项名称)	总图		
图 名	屋顶总平面图		
阶 段	建方	专 项 (子图)	
专 业	建筑	图 号	AZ-01
版 次	VI.0		
合同号	4200367		
日 期	2023.10		

主要技术经济指标表						
一、项目概况						
宗地号	A512-0092	用地位置	光侨路与光兴路交叉处东北侧			
二、主要技术经济指标						
建设用地面积	28,043.75	m ²	总建筑面积	98,587	m ²	
容积率/规定容积率	2.50/2.35		计容积率建筑面积	71,020	m ²	
地上规定建筑面积	65,166	m ²	不计容积率建筑面积	27,567	m ²	
地上规定建筑面积	634	m ²	地上核减建筑面积	0	m ²	
地上核增建筑面积	5,220	m ²	地下核减建筑面积	0	m ²	
地下核增建筑面积	27,567	m ²	建筑覆盖率	21.75	%	
最大层数 (地上/地下)	地上25、地下2	层	建筑基底面积	6,099	m ²	
绿地面积/折算绿地面积	8894/1701	m ²				
其他						
1. 户数: 452户。						
3. 非机动车停车位共197辆, 普通自行车停车数为61辆, 电动自行车停车位136辆(含电动自行车充电车位41辆)。						
三、建筑面积分配			建筑功能	规定	核减	合计
总建筑面积 (m ²)	计容积率建筑面积 (m ²)	地上	住宅	62,245	0	65,166
			幼儿园	2,600	0	
			商业	166	0	
			物业服务用房	155	0	
	(含业主委员会办公用房20m ²)		0	0		
	65,800	地下	商业	634	0	634
71,020	地上核增建筑面积 (m ²)	地上	屋面楼梯电梯及机房	774		
		地下	架空绿化用房	4,446		
	不计容积率建筑面积 (m ²)	地下核增建筑面积 (m ²)	公用设备用房		2,375	
			共用停车库		21,489	
98,587	27,567	地上	出地面公共交通、风井		50	
			架空绿化用房		3,588	
			变电用房		65	