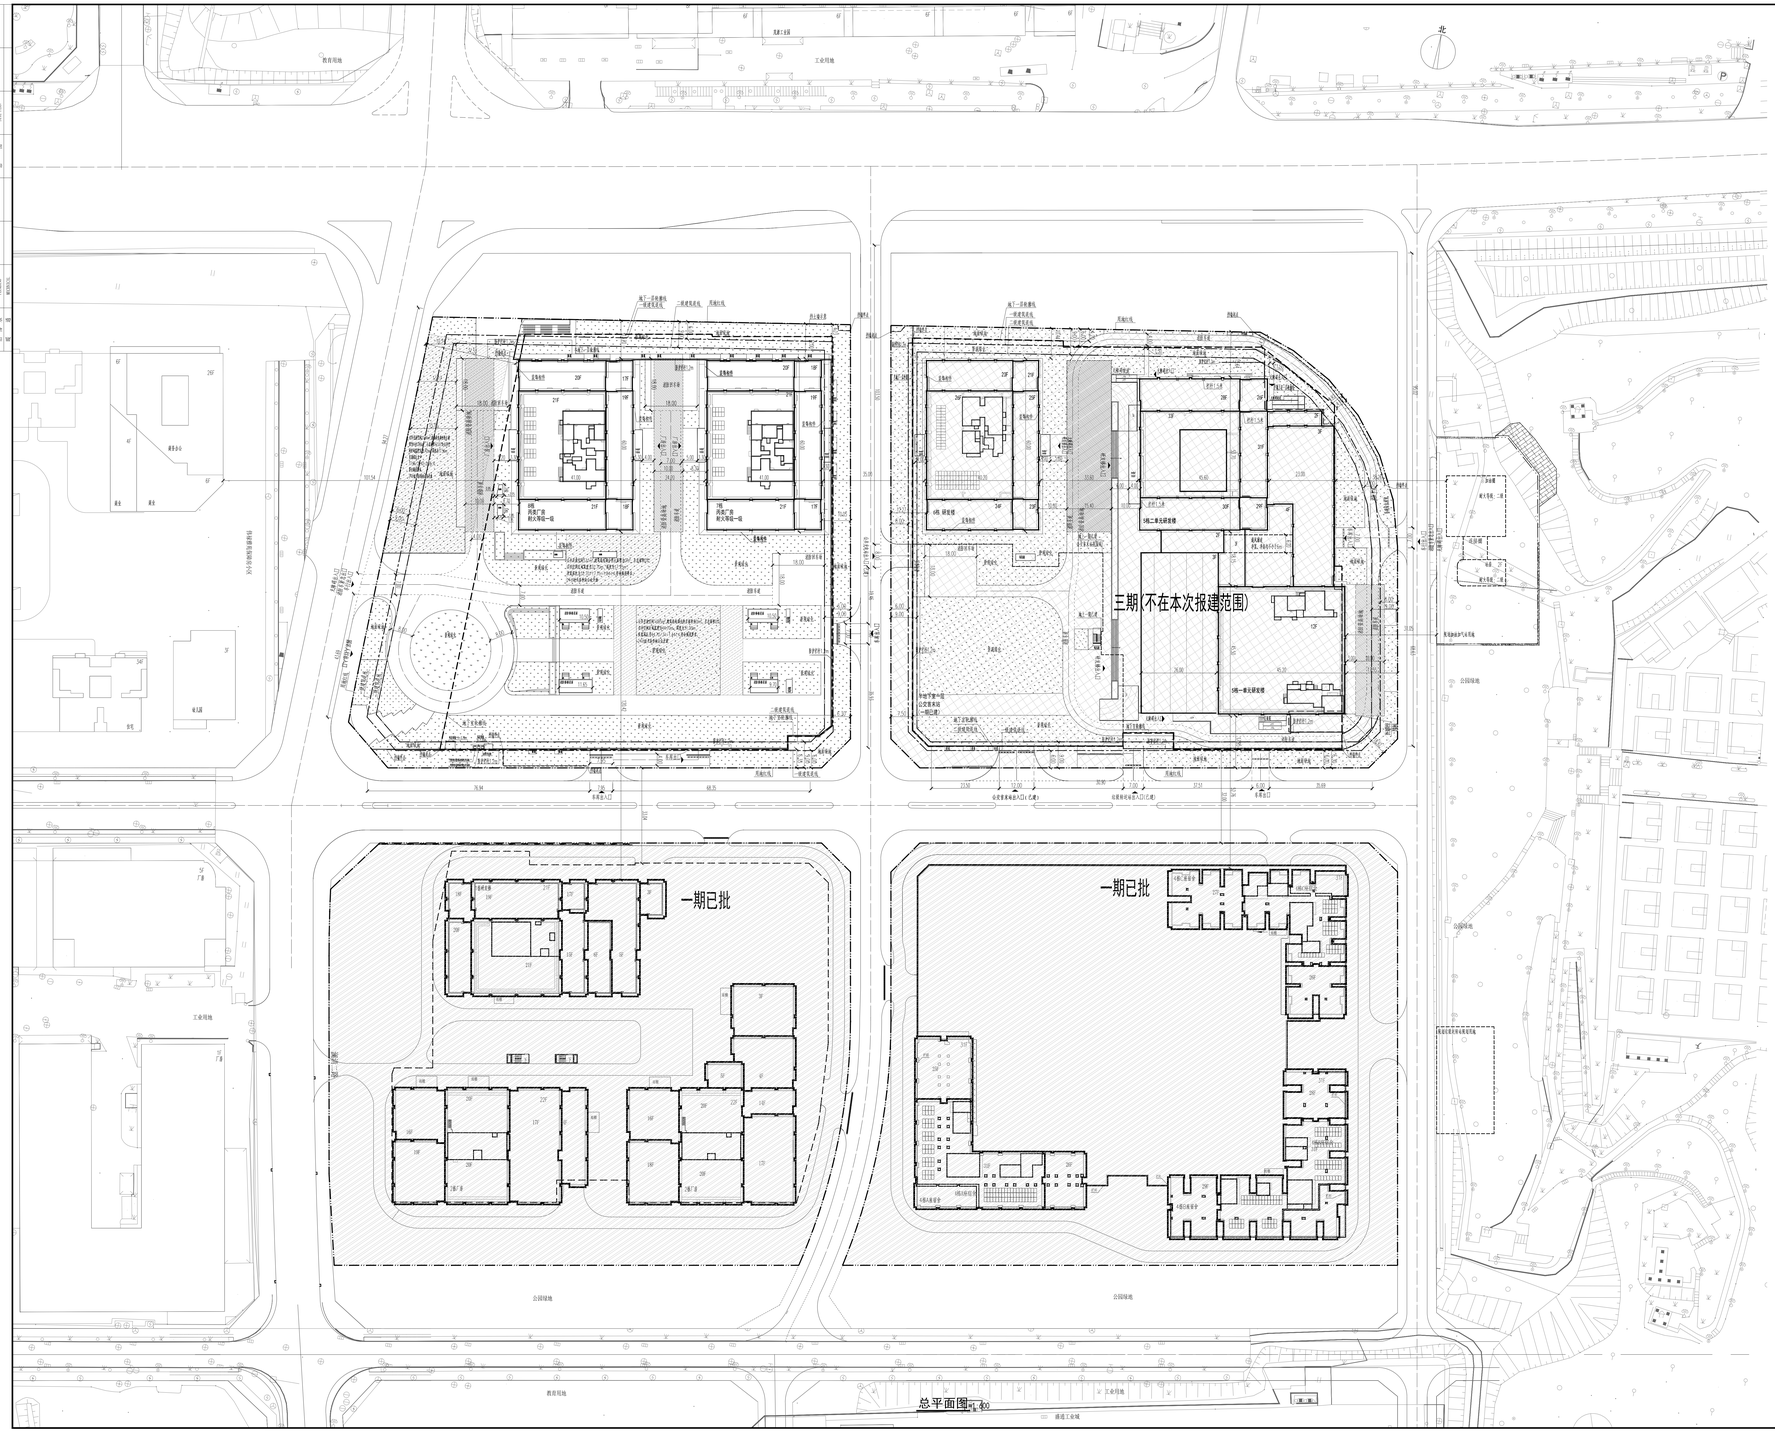

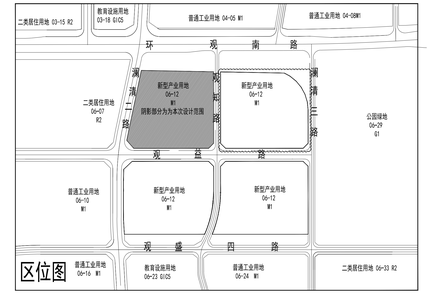

注释技术经济指标表

一、项目概况			
项目名称	三一云客产业园总指标	用地单位	深圳市三一科技有限公司
用地性质	总地号/宗地代码 4958-0813	规划总面积(㎡)	
二、主要技术经济指标			
建设用地面积	151857.68	总建筑面积	675414.99
容积率/规定容积率	3.25/3.00	计容积率建筑面积	539237.22
地上规定容积率建筑面积	506280.00	不计容积率建筑面积	140177.77
地下规定建筑面积	1000.00	地下机械建筑面积	297.74
地上规定建筑面积	505280.00	地上机械建筑面积	0.00
地下总建筑面积	140177.77	建筑基底面积	22.56%
最大层数/地上/下)	38层/3层	建筑基底面积	32162.56
建筑最高高度	/	机动车停车位(地上/下)	2663/2790
绿化覆盖率	21.82%	自行车停车位(地上/下)	896/1283
其他面积/不算建筑面积	12202.94/20206.98		
其它			

三、各指标建筑面积及分配

建筑面积							建筑功能	建筑面积㎡	
								规定	核减 B-计
总建筑面积	675414.99	计容积率建筑面积	539237.22	计规定容积率建筑面积	506280.00	地上	研发用房	179962.26	297.74 179520.52
							厂房	178220.80	0.00 178220.80
							宿舍	136151.13	0.00 136151.13
						地下	商业	1000.00	0.00 1000.00
						地上	食堂	10000.00	0.00 10000.00
							公交首末站	3397.52	0.00 3397.52
							垃圾转运站	226.67	0.00 226.67
							再生资源回收	110.58	0.00 110.58
							公厕	85.35	0.00 85.35
						社区配套和公共服务设施	环卫工人休息室	34.53	0.00 34.53
							社区警务室	202.50	0.00 202.50
							物业管理用房	792.02	0.00 792.02
							社区警务室	51.15	0.00 51.15
							便民服务点	403.79	0.00 403.79
							文化活动室	1047.39	0.00 1047.39
							邮政所	105.36	0.00 105.36
							社区城康服务中心	1112.03	0.00 1112.03
							消防避难空间	4959.72	
		不计容积率建筑面积	140177.77	地下核增建筑面积	29997.72		架空层及其他	7862.66	
					140177.77		架空车库	12134.66	
							地下车库	118684.56	
							设备用房	21482.81	

二期技术经济指标表

一、项目概况			
项目名称	三一云客产业园（二期）	用地单位	深圳市三一科技有限公司
用地性质	总地号/宗地代码 4958-0813	用地位置	观澜街道观澜
二、主要技术经济指标			
建设用地面积（包括自用地面积+二期用地面积）	151857.68	总建筑面积	675414.99
容积率/规定容积率	3.25/3.00	计容积率建筑面积	539237.22
地上规定容积率建筑面积	506280.00	不计容积率建筑面积	140177.77
地下规定建筑面积	94195.87	地下机械建筑面积	50364.93
地上规定建筑面积	1000.00	地上机械建筑面积	0.00
地上地增建筑面积	0.00	地下地增建筑面积	0.00
地下地增建筑面积	50364.93	建筑基底面积（包括自用基底等二期建筑基底等）	41855.56
最大层数/地上/下)	37层/3层	建筑基底面积	6668.47
建筑最高高度	/	机动车停车位(地上/下)	0/1056
绿化覆盖率	38.91%	自行车停车位(地上/下)	0/295
其他面积/不算建筑面积	42552.50/3569.39		
其它			

二、各楼建筑面积及分配

建筑面积							建筑功能	建筑面积㎡	
								规定	核减 B-计
总建筑面积	145460.80	计容积率建筑面积	94195.87	计规定容积率建筑面积	94195.87	地上	厂房	94195.87	0.00 94195.87
				地上规定容积率建筑面积	0.00	地下	商业	1000.00	0.00 1000.00
		不计容积率建筑面积	50364.93	地下地增建筑面积	50364.93				0.00
							地下车库	44007.28	
							设备用房	6357.65	

四、各楼栋上建筑计划指标

号	类型（含地块类型）	层数	规定功能	规定面积（㎡）	核增面积	核减面积
6栋厂房（1#楼体）	/	21	厂房	47067.31	0.00	
			合计	47067.31	0.00	计入地下标增
7栋厂房（1#楼体）	/	21	厂房	47128.56	0.00	
			合计	47128.56	0.00	计入地下标增
计规划指标合计				94195.87		
五、各楼建筑未计容指标						
商业				1000.00		

分期示意图：

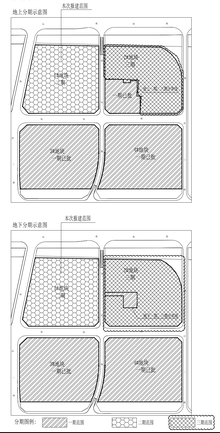

图 例

	用地红线		非本期设计范围
	一级建筑退线		现状建筑
	二级建筑退线		新建建筑
	地下室轮廓线		规划建筑
	机动车道		绿化
	围墙		公共开放空间
	四土墙		成品减速带

说 明

1.本图依据项目用地规划许可证(440309200000110)、设计任务书、方案设计文件、平方度供地条款及市政道路等资料进行设计。

2.图中坐标为2000大地坐标系，高程85G年界海高程系。

3.图中尺寸，坐标，高程，道路转弯半径均以米为单位。

4.图中建筑物轮廓线均以建筑底层外轮廓线计算，地下室轮廓线为地下室外墙轮廓。

5.图中所注尺寸均为建筑外墙面、围墙中线轴，涉及结构等时距，建筑定位以结构为准。

6.图中门表示建筑物施工设备。

7.图中室外地坪、花池、绿地边线，广场等处为示意，具体详景观设计。

8.总图的出口及入口，地下车库入口管理减速平台坡度，需满足《建筑设计防火规范》及深圳市建筑设计细则与《无障碍设计规范》等规范的相关标准，具体设计单位必须遵守。

9.图中挡土墙，深圳市标准图集或结构设计师视地形地貌设置。

10.图中标高除注明以1.5m处原地面，原状覆盖护坡外，其他基本平台处理。

11.本项目建筑智能消防设施设计由专业设计，最终报业务导交施，方保证规划平台，总建设单位不对外包，具体设计单位主责护专业公司设计图纸。

12.本项目设计符合《深圳市标准化规划设计指南》，《无障碍建筑设计规范》，《无障碍设计规范》，进阶相关规范的相关规定。

13.本项目已获得日照分析报，分析结论表示：项目周边日照需建筑日照标准计算均为合格，并满足住宅建筑，本项目建成后周边日照需求建筑的满足住宅建筑满窗日照标准当代等日3小时或冬至日1小时住宅小学普通教室冬至日满窗日照不低于2小时之小时的标准，至少有1间科学教室或生物实验室的窗或不少数居住建筑大寒或大暑日满窗日照不少于3小时的标准，项目规划住日照要求建筑住宅一期部分，五层可建成后仍满足不影响上层居民住宅日照，总不允许完成时间不利标准。

14.项目总容积率：规划建3000㎡，二期建筑3㎡，其中住宅一期分别按照容积率上限一期，由新兴规划局，合计新型为3000平方米，满足《深圳市建设用地规划许可证》（深规土许L-A-2017-0030号）规定的不少于3000平方米的要求。

15.本项目共设置5850㎡公共空间，地位于1号和3号地块共建设二期一期，由三座用地规划，其中一期已设置1800㎡综合空间，本次二期建设共设置4125㎡公共空间，占总用地面积的5.77%，满足《深圳市标准化规划指引》各项1.规定的综合开发应用地5万平方米用地5万元5092.9㎡与《建设用地规划许可证》内相关要求。

16.社区公共配套设施位于一期，包含社区管理用房、邮政所、警务室、便民服务站、文化活动室、社区健康服务中心、公厕、垃圾转运站、再生资源回收点、物业管理用房、环卫工人休息室等，总占用总面积为2112.03㎡，满足《深圳市标准化规划指引》各项1.规定的综合开发应用地5万平方米用地5万元5092.9㎡与《建设用地规划许可证》内相关要求。

17.本期项目建筑物/构筑物做到满足建筑设计防火规范以及深圳市住宅保护日照标准规定的要求，且满足中国民用航空局关于对净空保护区域高度的要求，且满足中国民用航空局对办公建筑物要求给出其他主管机关的批文或证明（如2020）86号《关于民航深圳监管局关于光明区三一云客产业园二期项目建设高度审查意见的复函》中规定的相关批文。

18.建筑已履行以规划部门批复的工程规划许可（修正）方案1.但因开发修订并完成竣工时的工程规划许可及其附图的竣工总图，应办理变更工程规划许可或施工图修改备案相关手续）。

19.本项目规定建筑退界，按规建筑面积以及机械建筑面积图外以测绘结果为准。

人防工程设计自审小组专用章
防火设计自审小组专用章
注册章
工程设计出图专用章

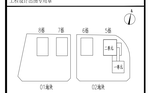

平面位置示意图

版号 Revision			
版 本 Rev.	修 订 内 容 Descriptions	修订日期 Date	修订人 By

审 定 Examined		
审 核 Checked	许兴红	
项目负责 Project Principal	李勇	
专业负责 Special Field in Charge	郑敏、肖龙	
校 对 Checked	韦磊	
设 计 Design	李德其	
绘 图 Drawn	韦磊	

建设单位 Client
深圳市三一科技有限公司

工程名称 Project Title
三一云客产业园（二期）

子项名称 Sub-Title
总图

图纸名称 Drawing title
总平面图

子项号 Sub-title No.	图号 SHG_XG_A	人防图号 Air REF/SHG_XG_A
	G-4021(B2)	
图别 SHG_Style	版号 Rev.	日期 Date
建施	A	202608_
工程编号 Design No.	G2201254	比例 Scale 1:400

CAPOL 华阳国际

深圳市华阳国际工程设计股份有限公司
SHENZHEN SCHOOL INTERNATIONAL & ASSOCIATES CO.,LTD.