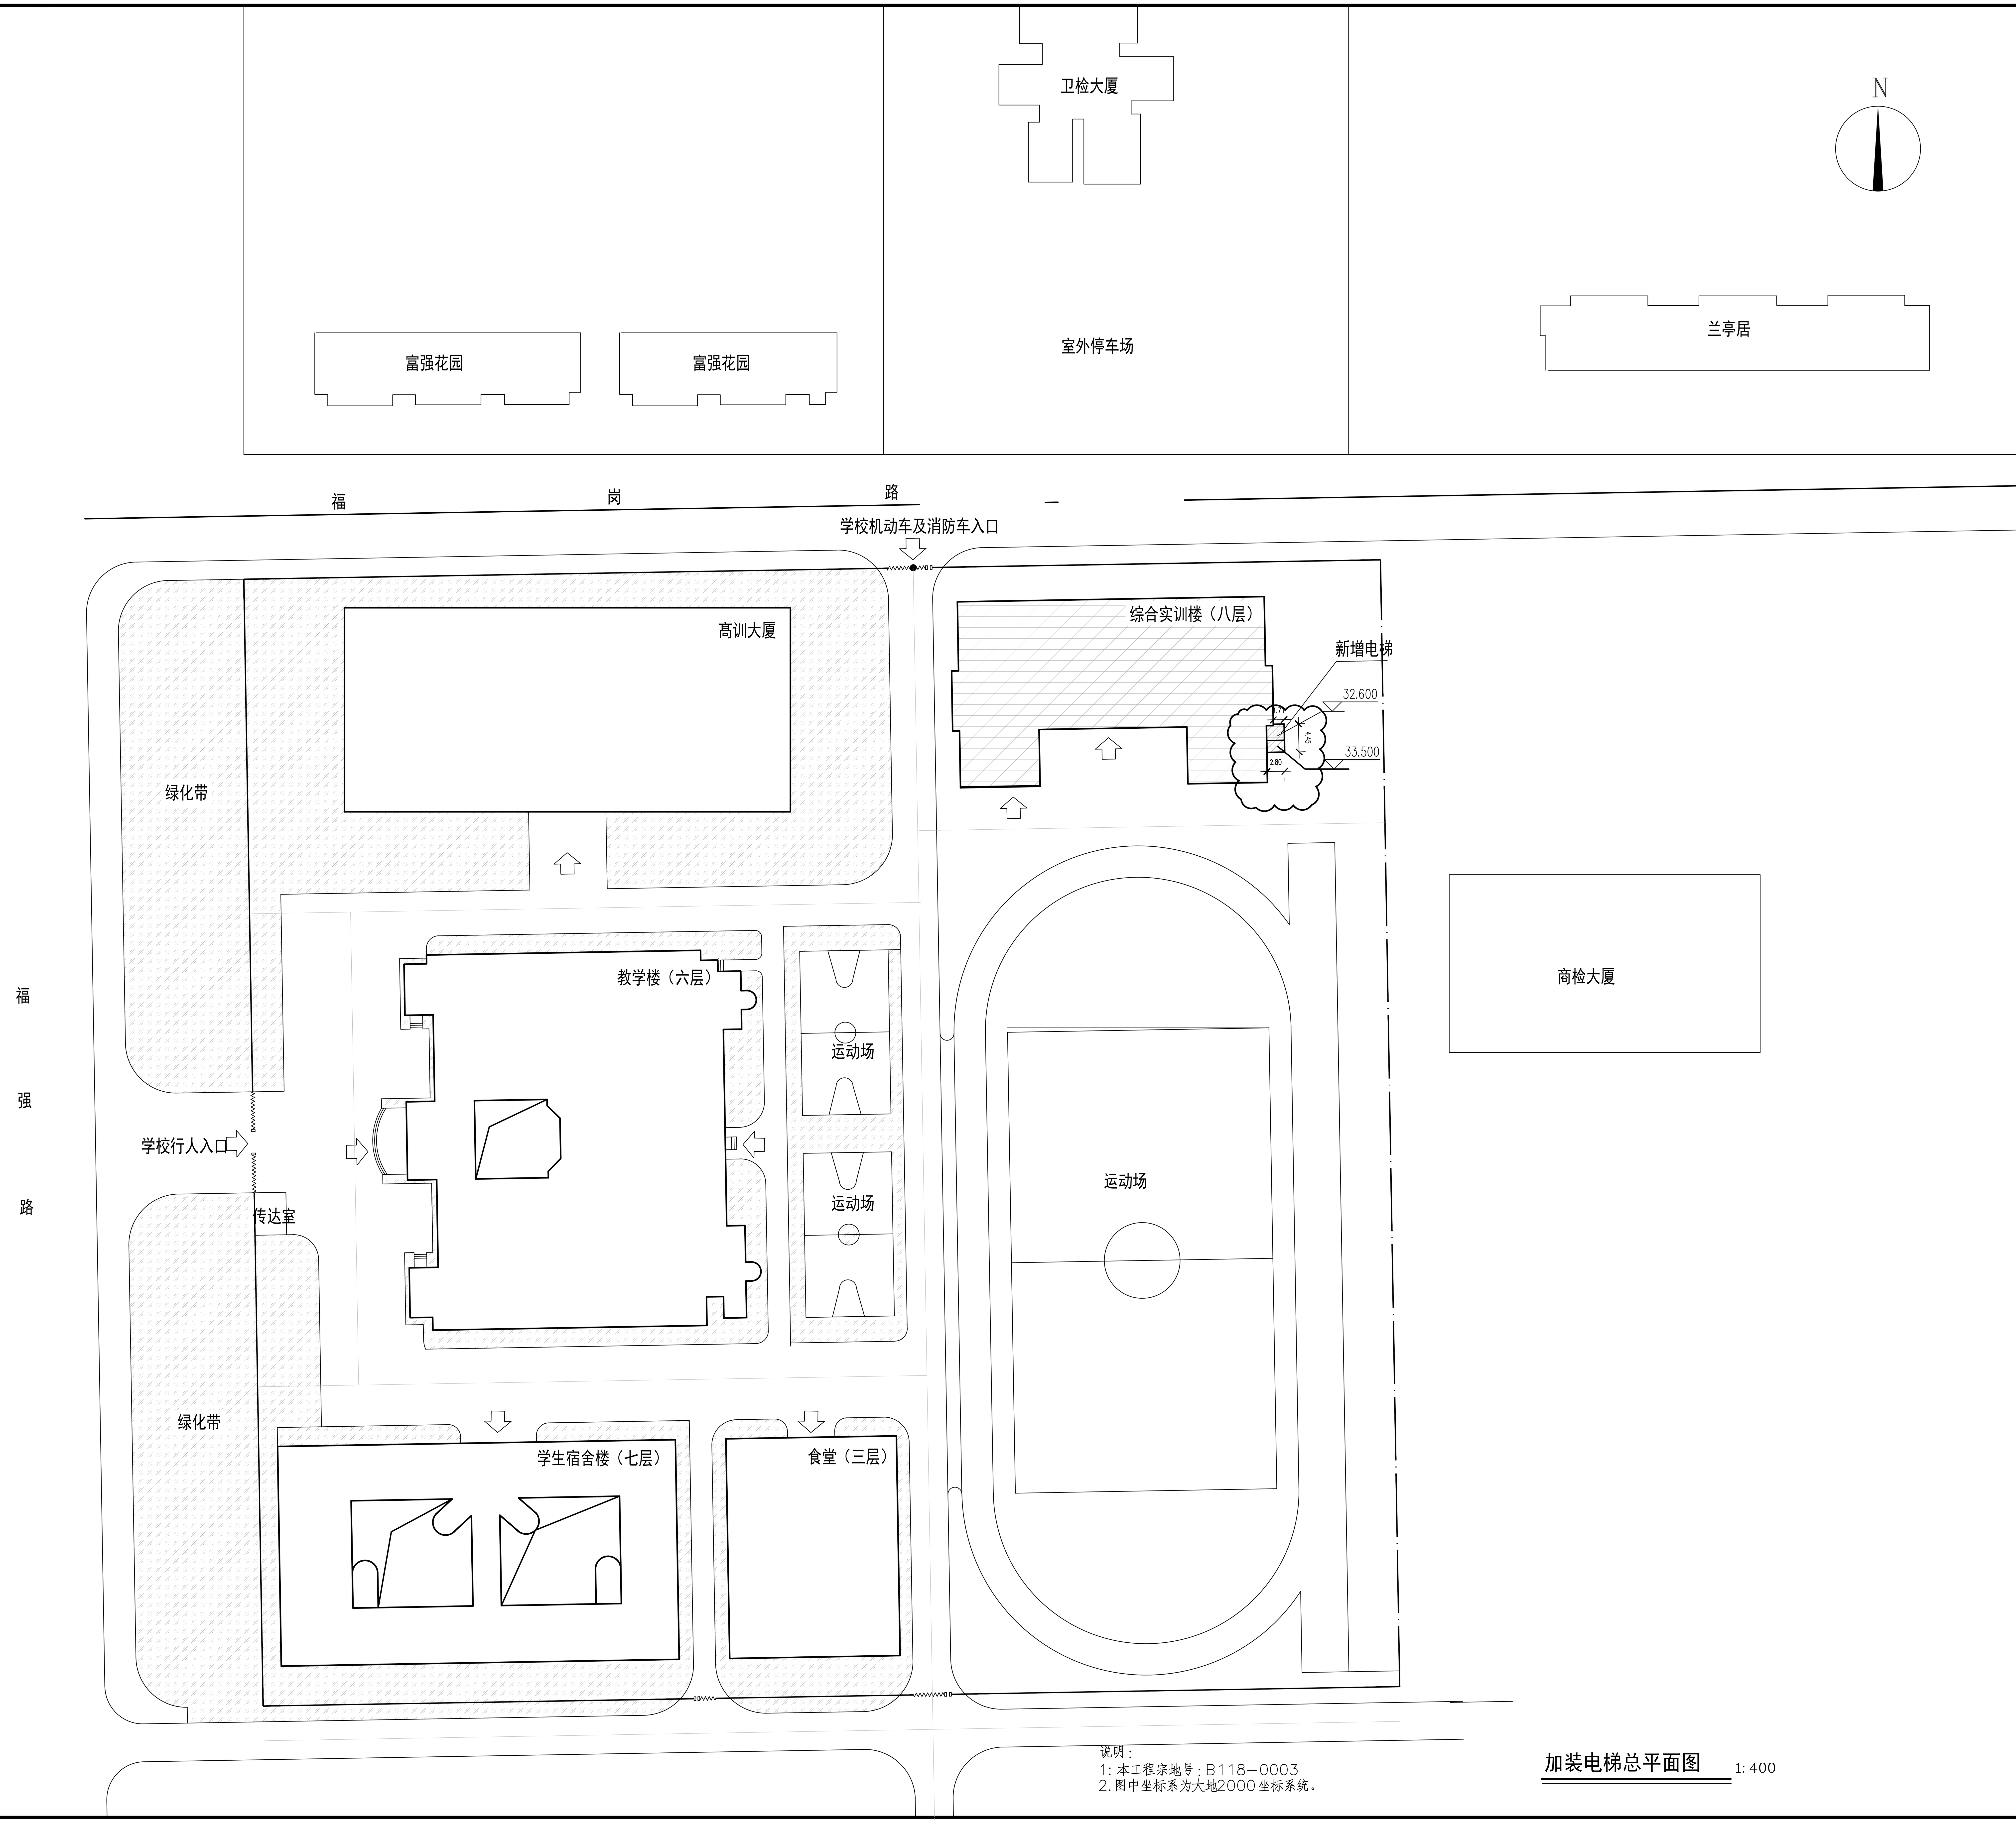

说明：
1: 本工程宗地号：B118-0003
2. 图中坐标系为大地2000坐标系统。

加装电梯总平面图 1:400

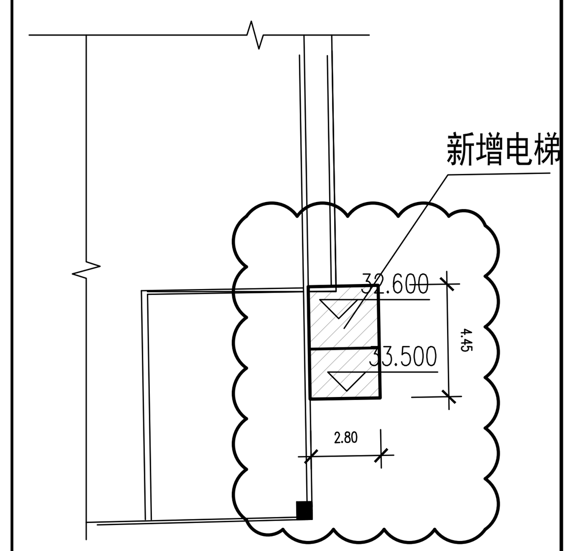

加建电梯平面放大图

1:200

加建电梯平面放大图

经济指标	参数	备注
电梯占地面积:	11.11m²	图中 [cloud] 云线范围
电梯加建总面积	88.88m²	
电梯井道尺寸:	2250x1750	
电梯外框尺寸:	2800x2450	
电梯停靠站层:	1~8层,8站,8门	
电梯井道高度:	33.50	

贵州省建设工程设计出图专用章
中诺宏盛设计集团有限公司
资质等级范围：化工石化医药行业乙级；电力行业（新能源发电、送电工程、变电工程）专业乙级；农林行业（农业综合开发生态工程）专业乙级；环境工程（固体废物处理处置工程、水污染防治工程）专项乙级；市政行业乙级；建筑行业乙级；风景园林工程设计专项乙级。
资质证书编号：A352016738-2/1 有效期至：2028年06月29日

中华人民共和国一级注册建筑师
姓 名：张 星
注册号：5201673-011
有效期：至2027年07月09日

中诺宏盛设计集团有限公司
ZHONG NUO HONG SHENG ENGINEERING DESIGN CO., LTD
工程设计乙级证书编号：A352016738

本图版权属我公司所有，除该工程外对本图的任何用途和复制，须获得我公司的书面许可
THE OWERSHIP OF THE COPYRIGHT IN THIS DRAWING IS RETAINED BY ZHONG CHENG KEZE ENGINEERING DESING CO., LTD WRITTEN CONSENT MUST BE OBTAINED BEFORE ANY USE OR REPORDUCTION OF THE DRAWING

1. 本图所有的设计及底图的版权均归中诺宏盛设计集团有限公司所有。
2. 任何工程上要改动的设计，需经甲乙双方书面认可后方可修改。
3. 现场施工尺寸不可直接度量图纸，如有疑问，请及时联系我单位。
4. 本图纸未经施工图部门审查、规划部门、人防部门、消防部门审核通过不得作为施工依据。
5. 未盖出图专用章本图无效。

盖章：

审定 VALIDATION BY	王岩玉	王岩玉
项目负责人 PROJECT DIRECTOR BY	钟 瑜	钟瑜
专业负责人 DISCIPLINE RESPONSIBLE BY	张 星	张星
审 核 EXAMINED BY	龚小平	龚小平
校 对 CHECKED BY	巴文龙	巴文龙
设 计 DESIGNED BY	张 星	张星
制 图 DRAWING BY	张 星	张星

建 筑 ARCHITECTURE		结 构 STRUCTURE	
给排水 W.S&DR		电 气 ELECTRIC	
暖 通 HVAC			

建设单位 CLIENT	深圳鹏师技师学院		
工程名称 PROJECT			
子项名称 ITEM	2025年深圳鹏城技师学院福强校区综合楼加装电梯工程		
图纸名称 DRAWING TITLE	加装电梯总平面图		
设计编号 JOB NO.	SZ-20250320	图 号 DRAWING NO.	JS-00
设计阶段 STATUS	施工图	专 业 MAJOR	建 筑
比 例 SCALE	1:100	日 期 DATE	2025.03