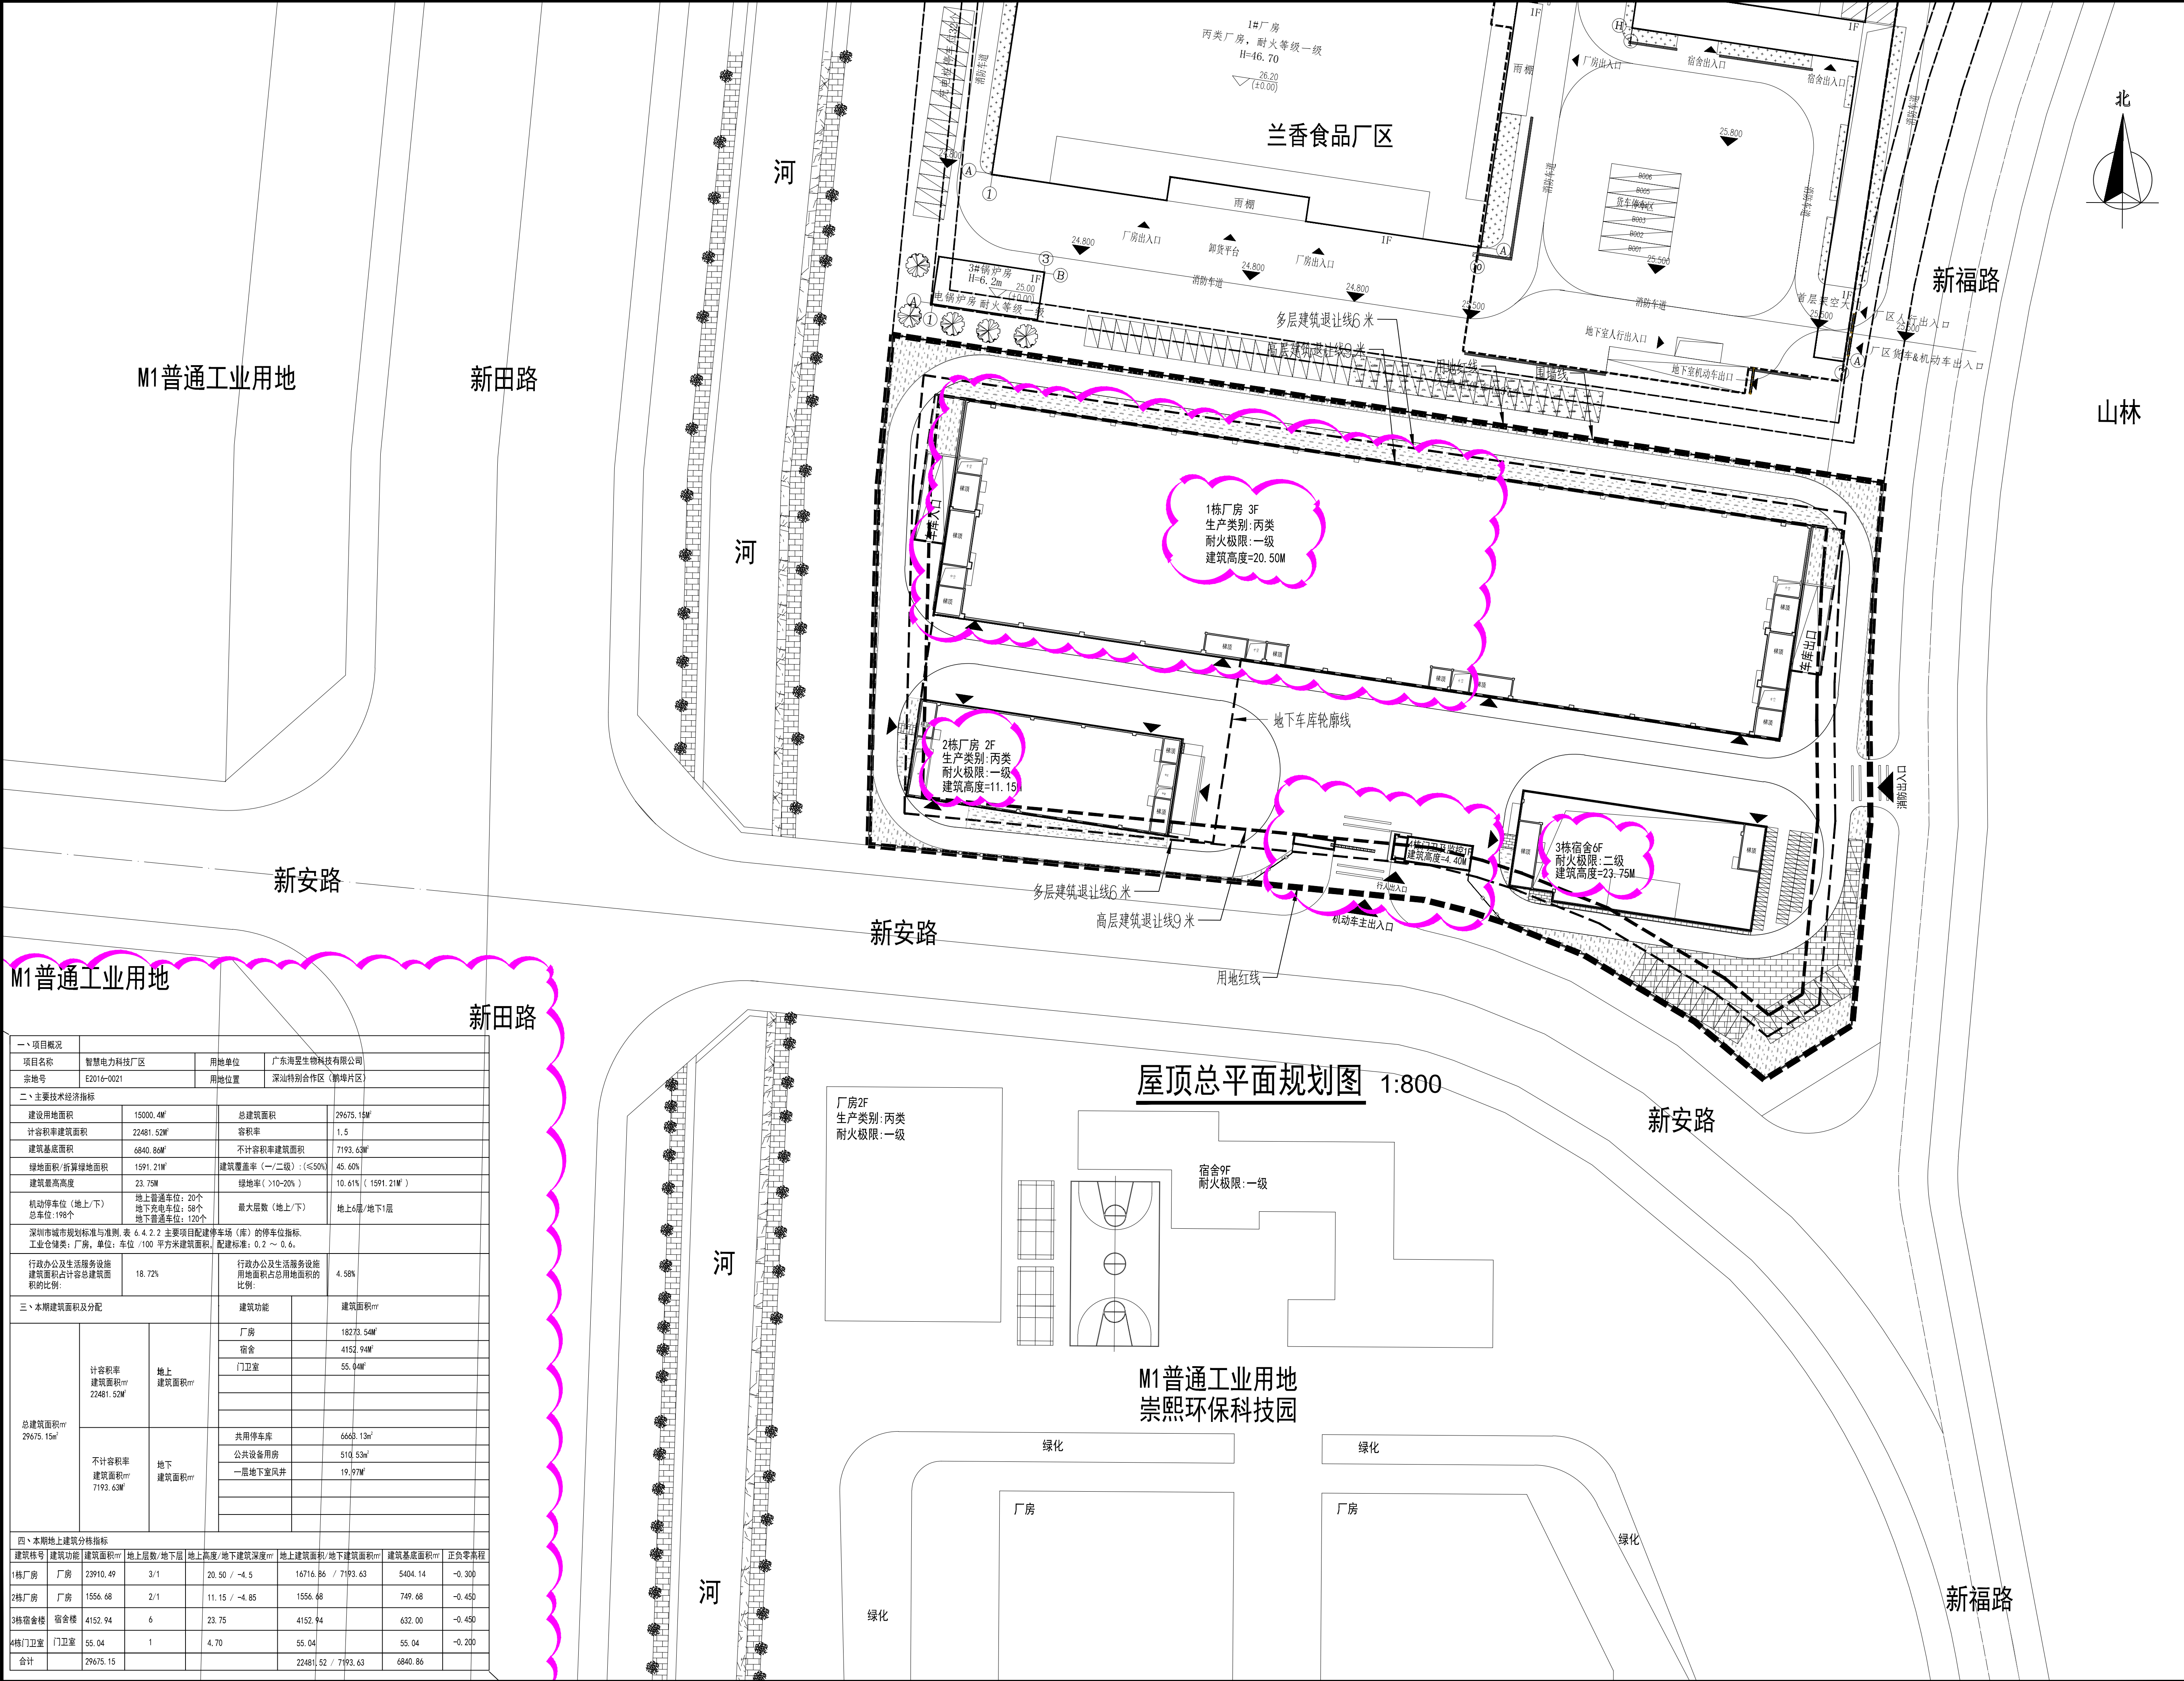


专业名称	实 名	签 名	日期	专业名称	实 名	签 名	日期
建筑构造				电气工程			
给排水				暖通工程			

[illegible]